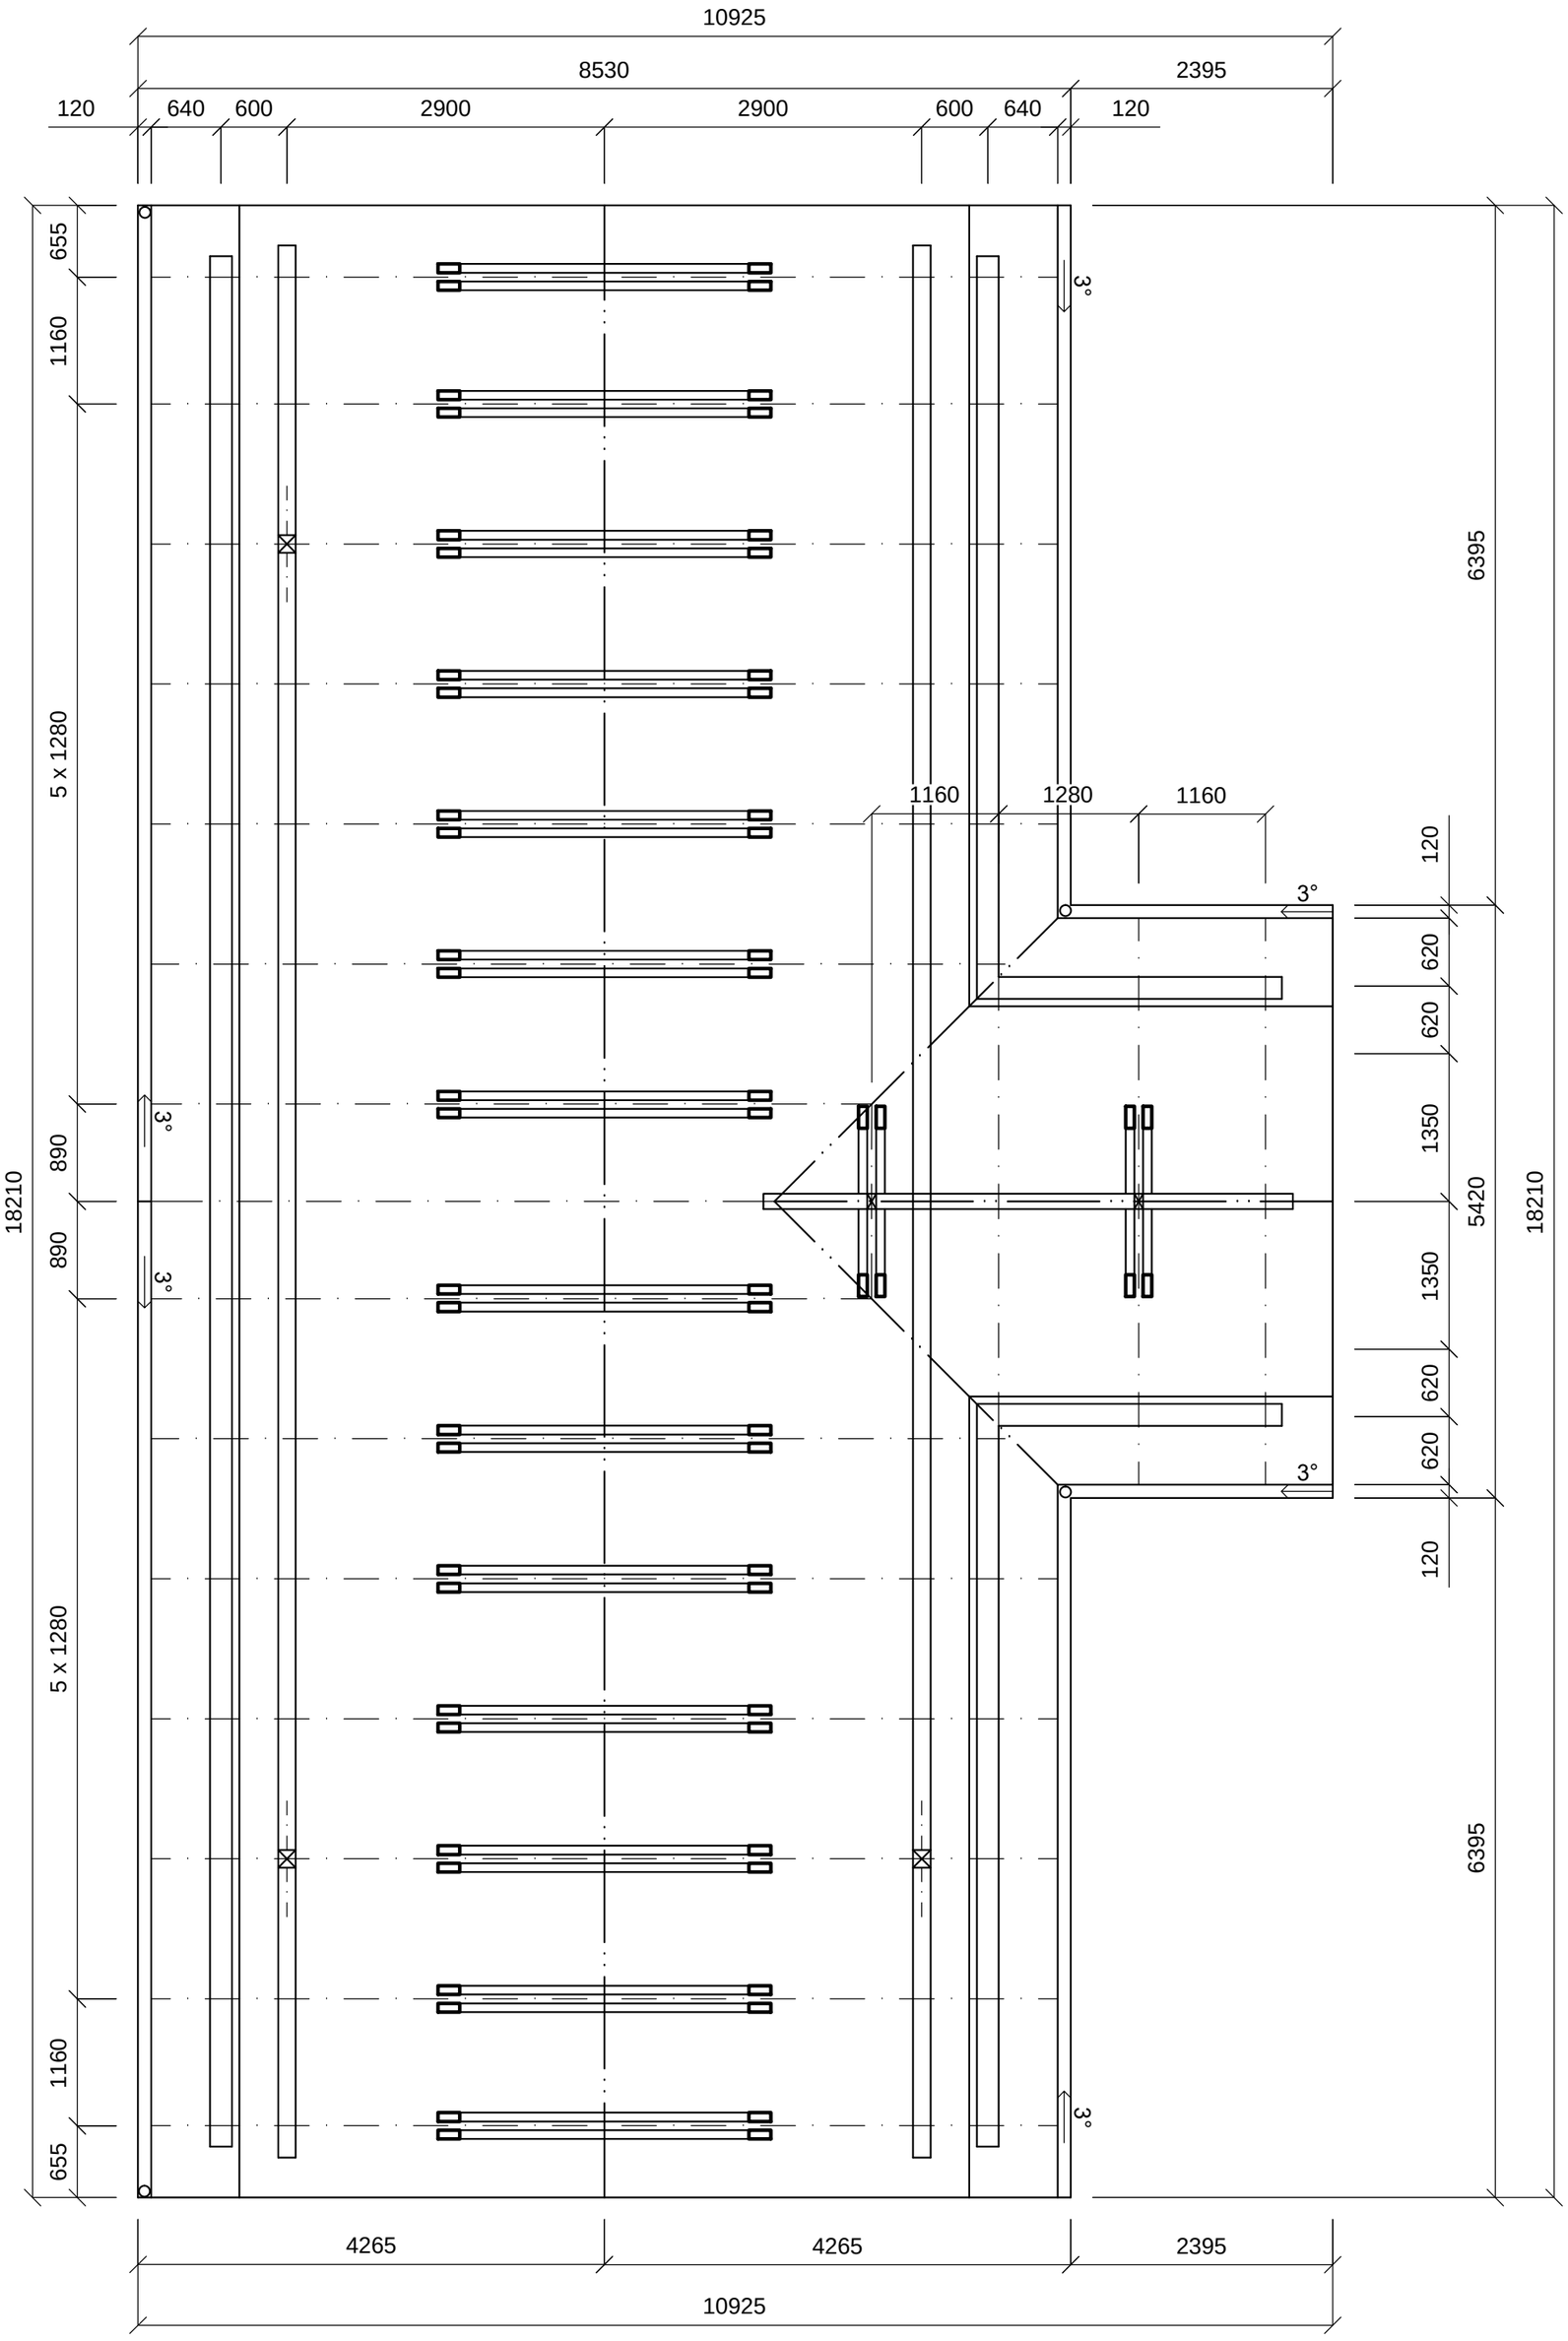

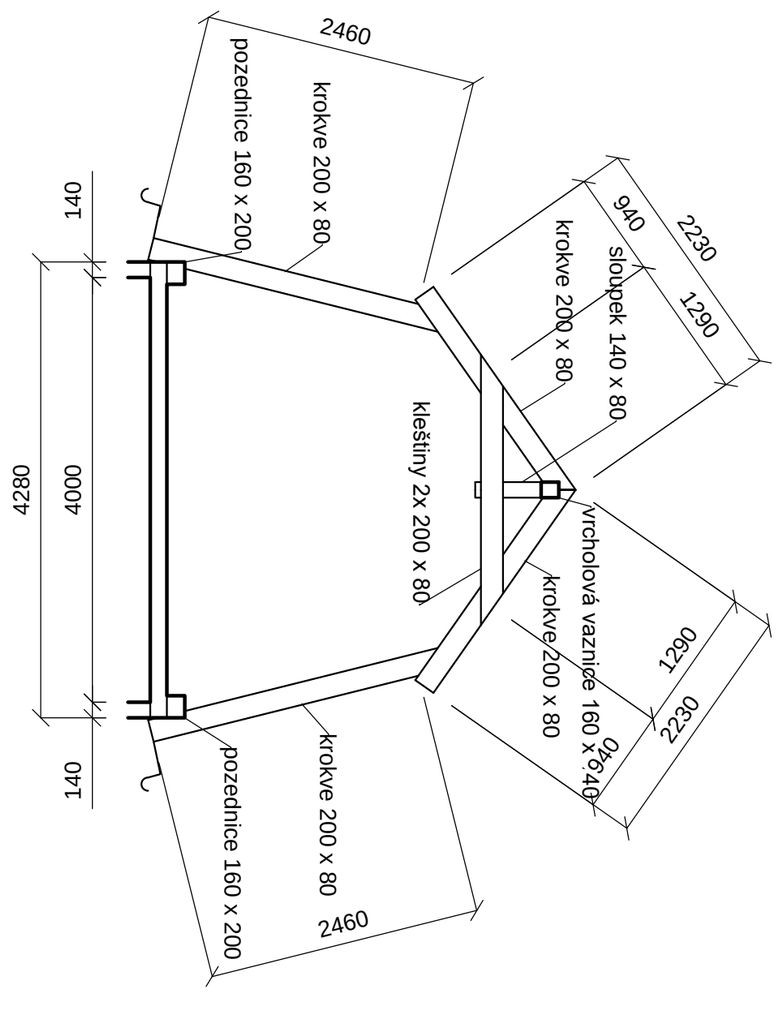

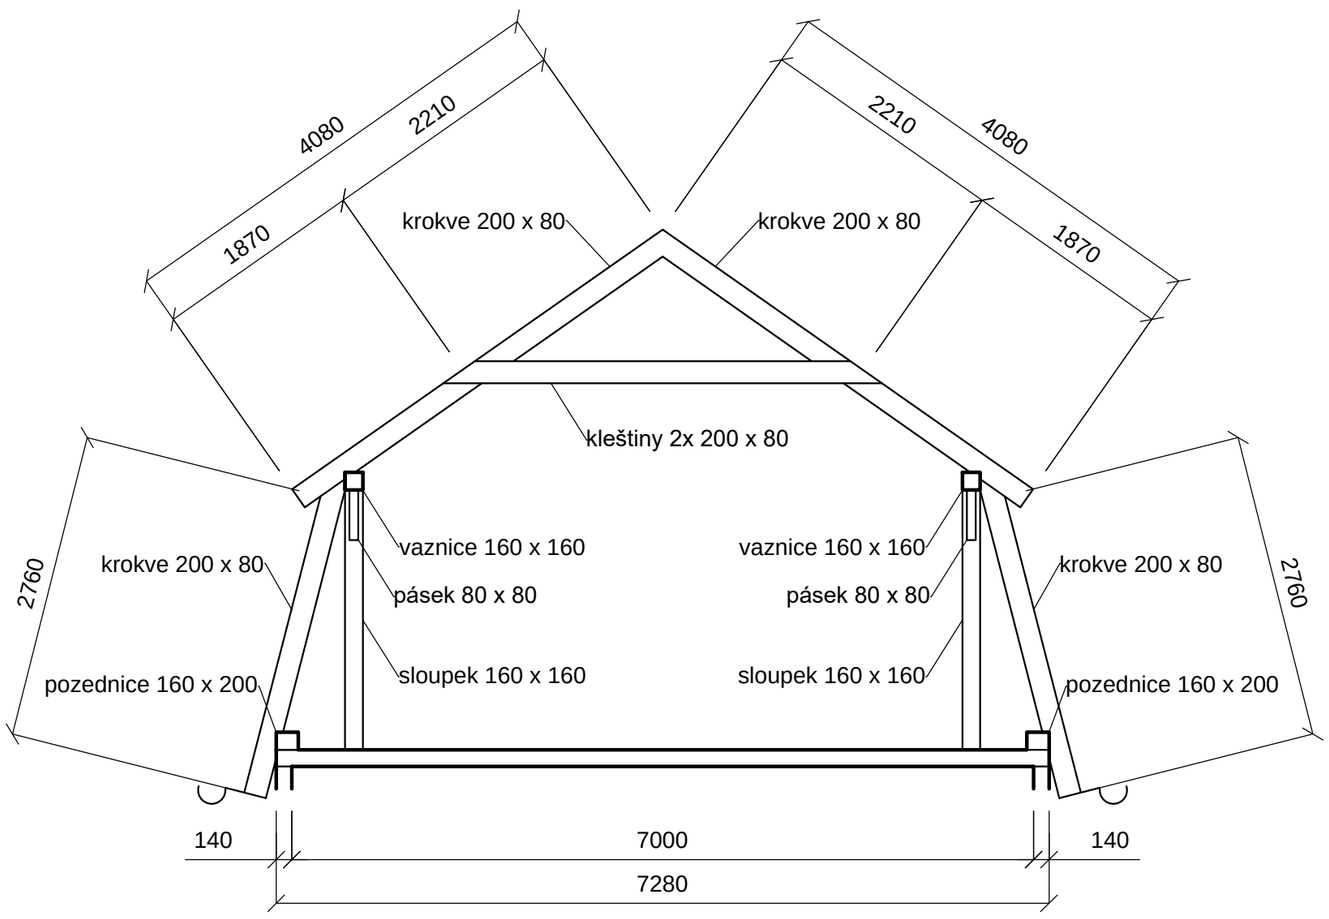

±0,000=325,300 m.n.m. Bpv

OBOR	KATEDRA	JMÉNO STUDENTA
SI-C	K124	Štefan Tomašák
ROČNÍK	VYUČUJÍCÍ	
4	Ing. Ctislav Fiala, Ph.D.	

AKCE :

Bakalářská práce

FORMÁT	A2
MĚŘÍTKO	1:50
DATUM	20.5.2016

OBSAH :

Krov

Č. VÝKR. 8