


Legenda

- Interakční prvky varianta 2
- Biocentra varianta 2
- Biokoridory varianta 2**
- podvarianta A
- podvarianta B
- podvarianta A i B

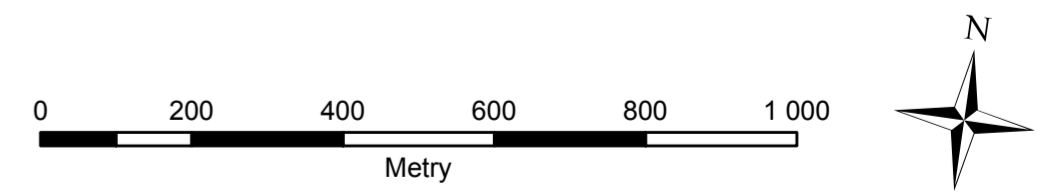

Zpracovala: Eliška Frúhařová	Obor: SI-Z Ročník: 4.	Vedoucí práce: Ing. Petr Kavka, Ph.D.	Fakulta stavební ČVUT Katedra K 143
BAKALÁŘSKÁ PRÁCE	STUDIE PŘÍRODNÍCH PODMÍNEK V KATASTRU OBCE ŽIŽICE		Datum 10.4.2016
Výkres: Návrh ÚSES varianta 2		Datum 10.4.2016	Datum 10.4.2016
formát: A2	č.výkresu: 3	souřadný systém: S-JTSK, BpV	Měřítko 1 : 10 000