
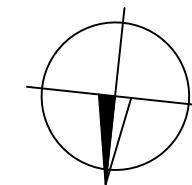


PŮDORYS 1.NP - STÁVAJÍCÍ


M 1:100

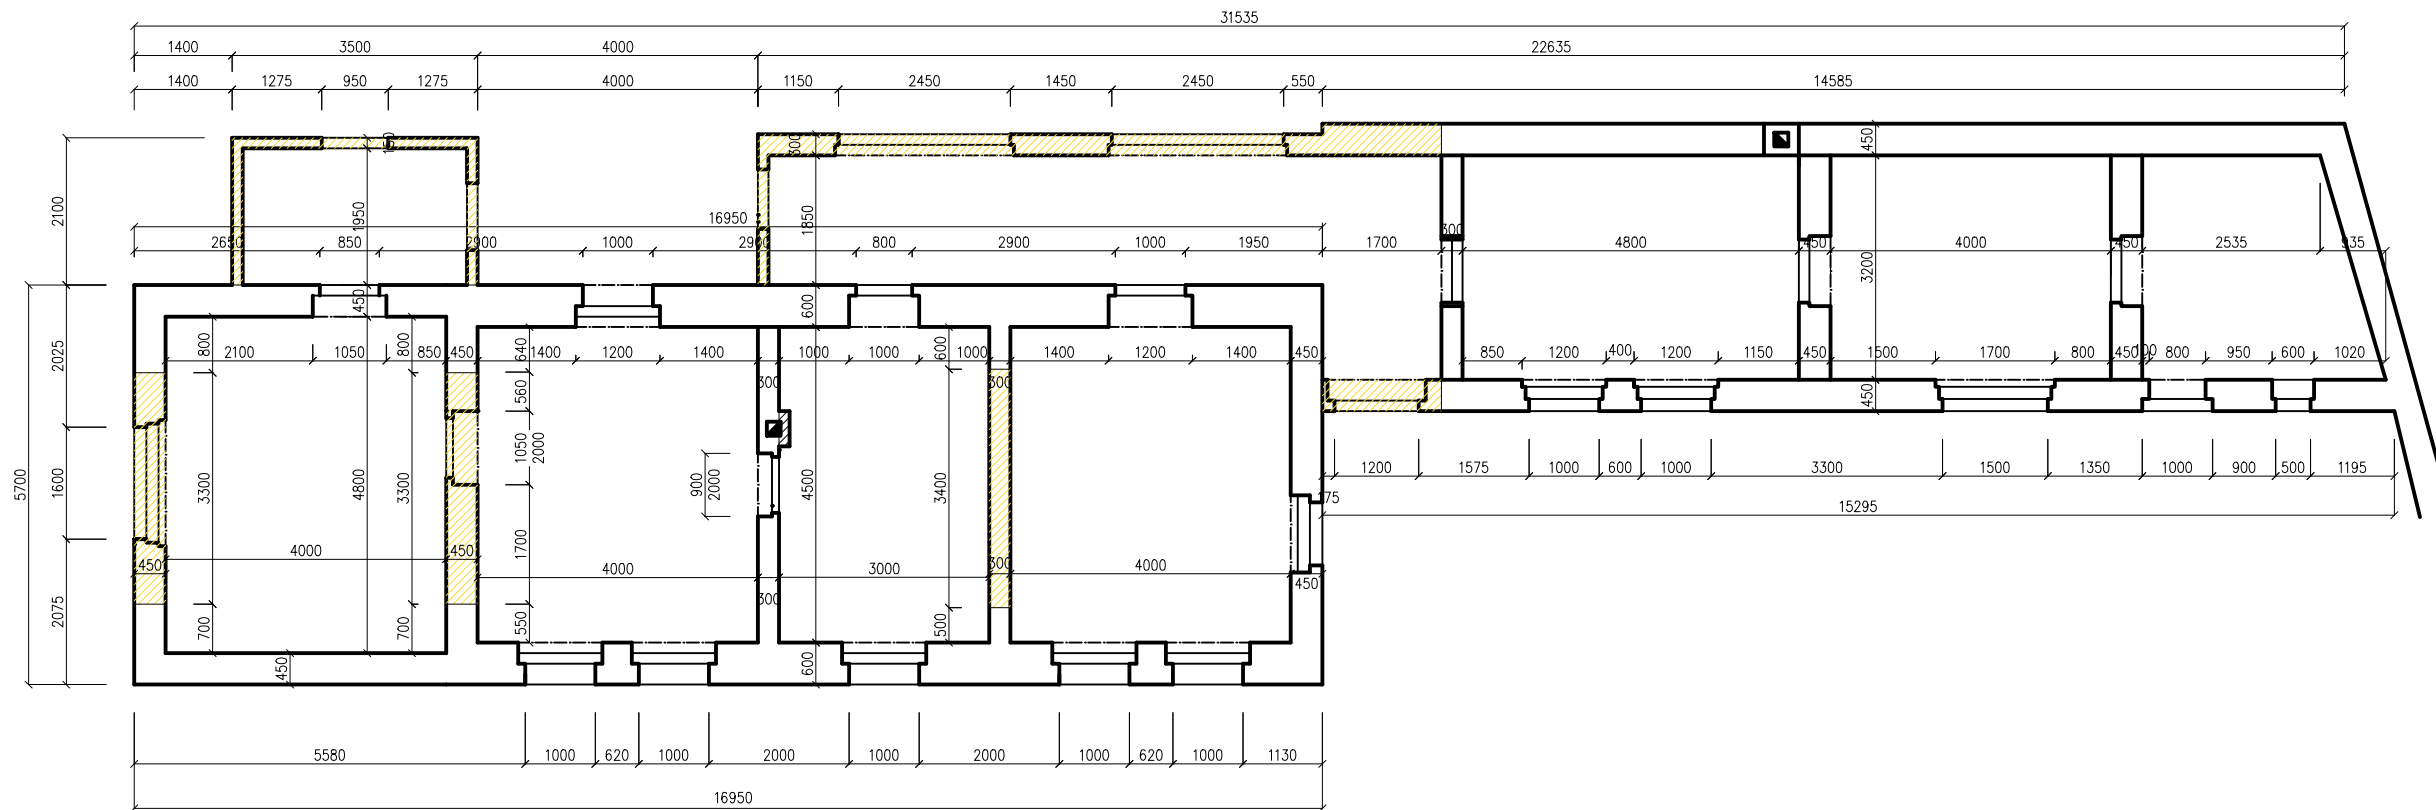

LEGENDA:

- ZDIVO STÁVAJÍCÍ
Z CIHEL PLNÝCH PÁLENÝCH
- BOURACÍ PRÁCE

±0,000 = 336,57 m n.m., B.p.v. / SOUŘADNICOVÝ SYSTÉM JTSK

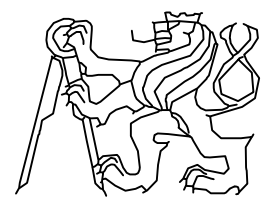STUDIJNÍ OBOR	KATEDRA	JMÉNO STUDENTA		
KONSTRUKCE POZEMNÍCH STAVEB	K124 KONSTRUKCE POZEMNÍCH STAVEB	LUKÁŠ HRADEČNÝ		
AKADEMICKÝ ROK	VYUČUJÍCÍ			
2015/2016	ING. ANNA LOUNKOVÁ, CSC.			
AKCE			FORMÁT	A3
BAKALÁŘSKÁ PRÁCE			MĚŘÍTKO	1:100
PROJEKT PŘÍSTAVBY RODINNÉHO DOMU V PRAZE LIBOCI			DATUM	5/2016
OBSAH			ČÍSLO VÝKRESU	D.1.1.02
PŮDORYS 1.NP – STÁVAJÍCÍ STAV A BOURACÍ PRÁCE				