


# POHLED VÝCHODNÍ

M 1:100

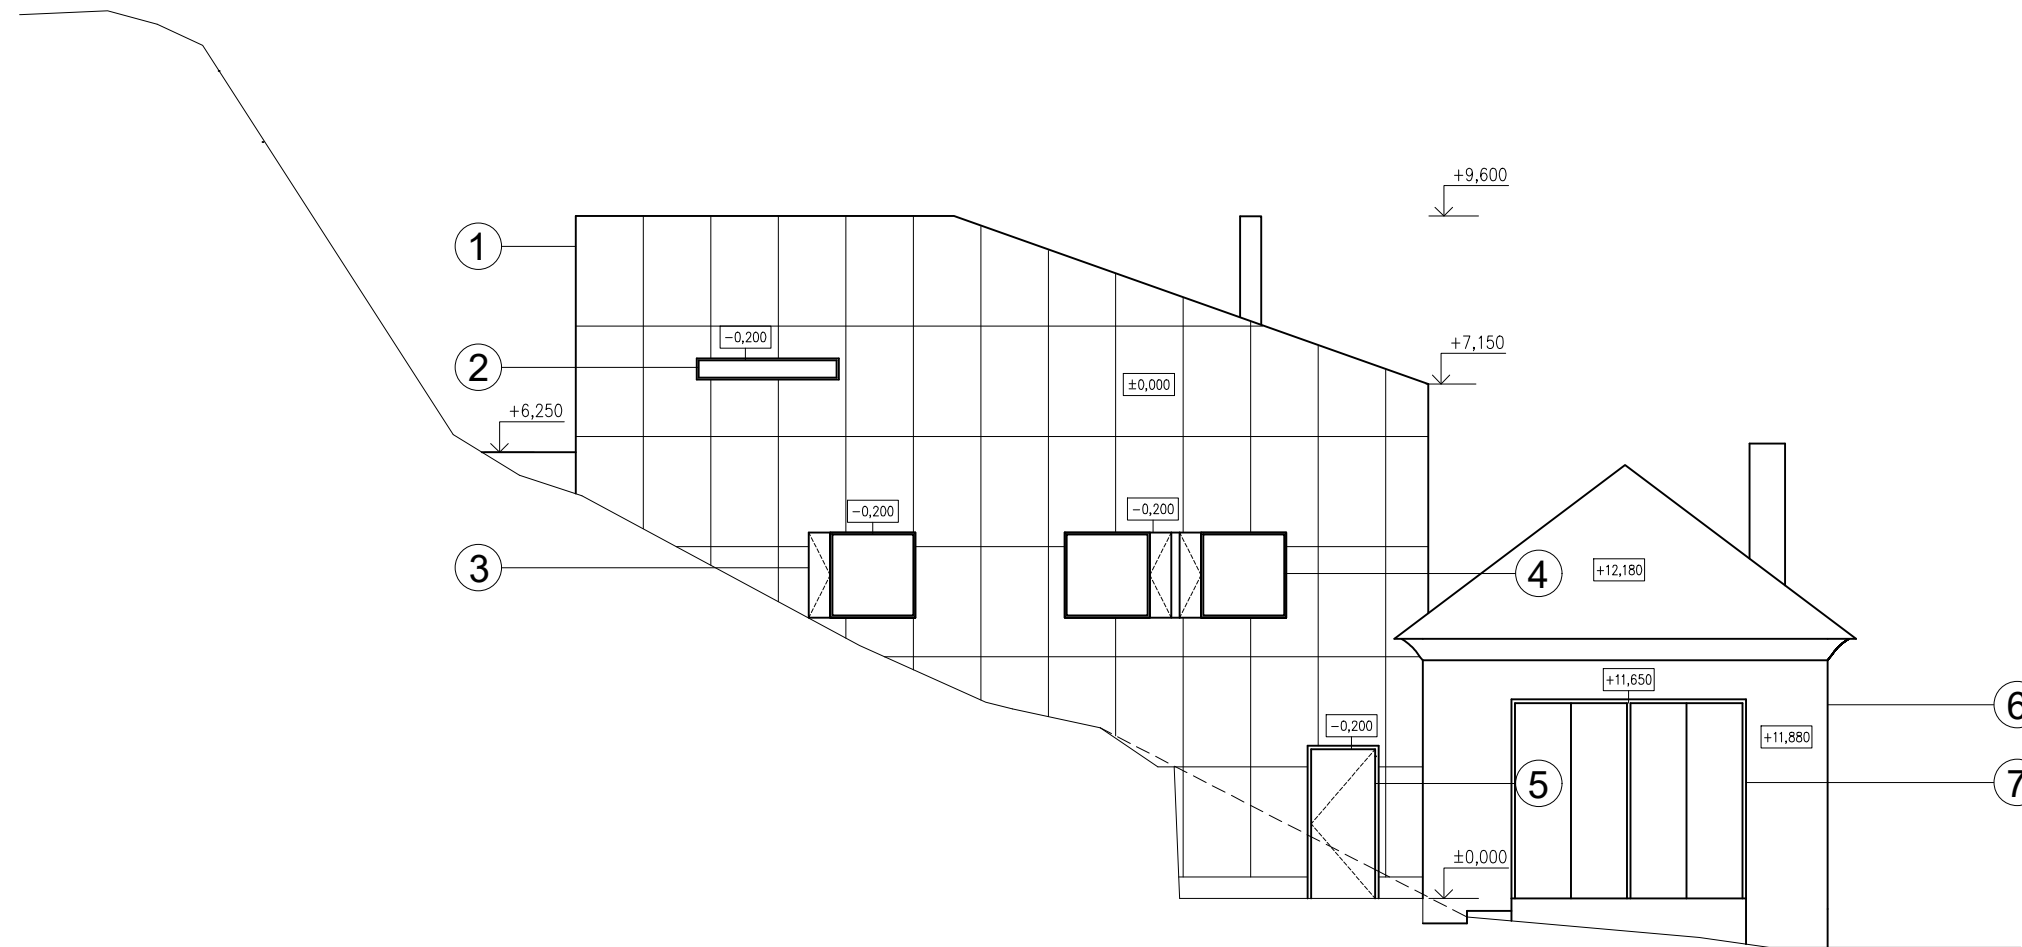

## LEGENDA:

označení	prvek	zasklení	barva
1	fasádní panely COR-TEN	-	-
2	hliníkové okno 2000x300mm	dithermální	černý lak
3	hliníkové okno 1500x1200mm	dithermální	černý lak
4	hliníkové okno 3000x1200mm	dithermální	černý lak
5	hliníkové bezpečnostní dveře	-	černý lak
6	vápenocementová omítka	-	žlutá
7	skládací prosklené dveře	dithermální	černý lak

±0,000 = 336,57 m n.m., B.p.v. / SOUŘADNICOVÝ SYSTÉM JTSK

STUDIJNÍ OBOR	KATEDRA	JMÉNO STUDENTA		
KONSTRUKCE POZEMNÍCH STAVEB	K124 KONSTRUKCE POZEMNÍCH STAVEB	LUKÁŠ HRADEČNÝ		
AKADEMICKÝ ROK	VYUČUJÍCÍ			
2015/2016	ING. ANNA LOUNKOVÁ, CSC.			
AKCE			FORMÁT	A3
BAKALÁŘSKÁ PRÁCE			MĚŘÍTKO	1:100
PROJEKT PŘÍSTAVBY RODINNÉHO DOMU V PRAZE LIBOCI			DATUM	5/2016
OBSAH			ČÍSLO VÝKRESU	D.1.1.11
POHLED VÝCHODNÍ				