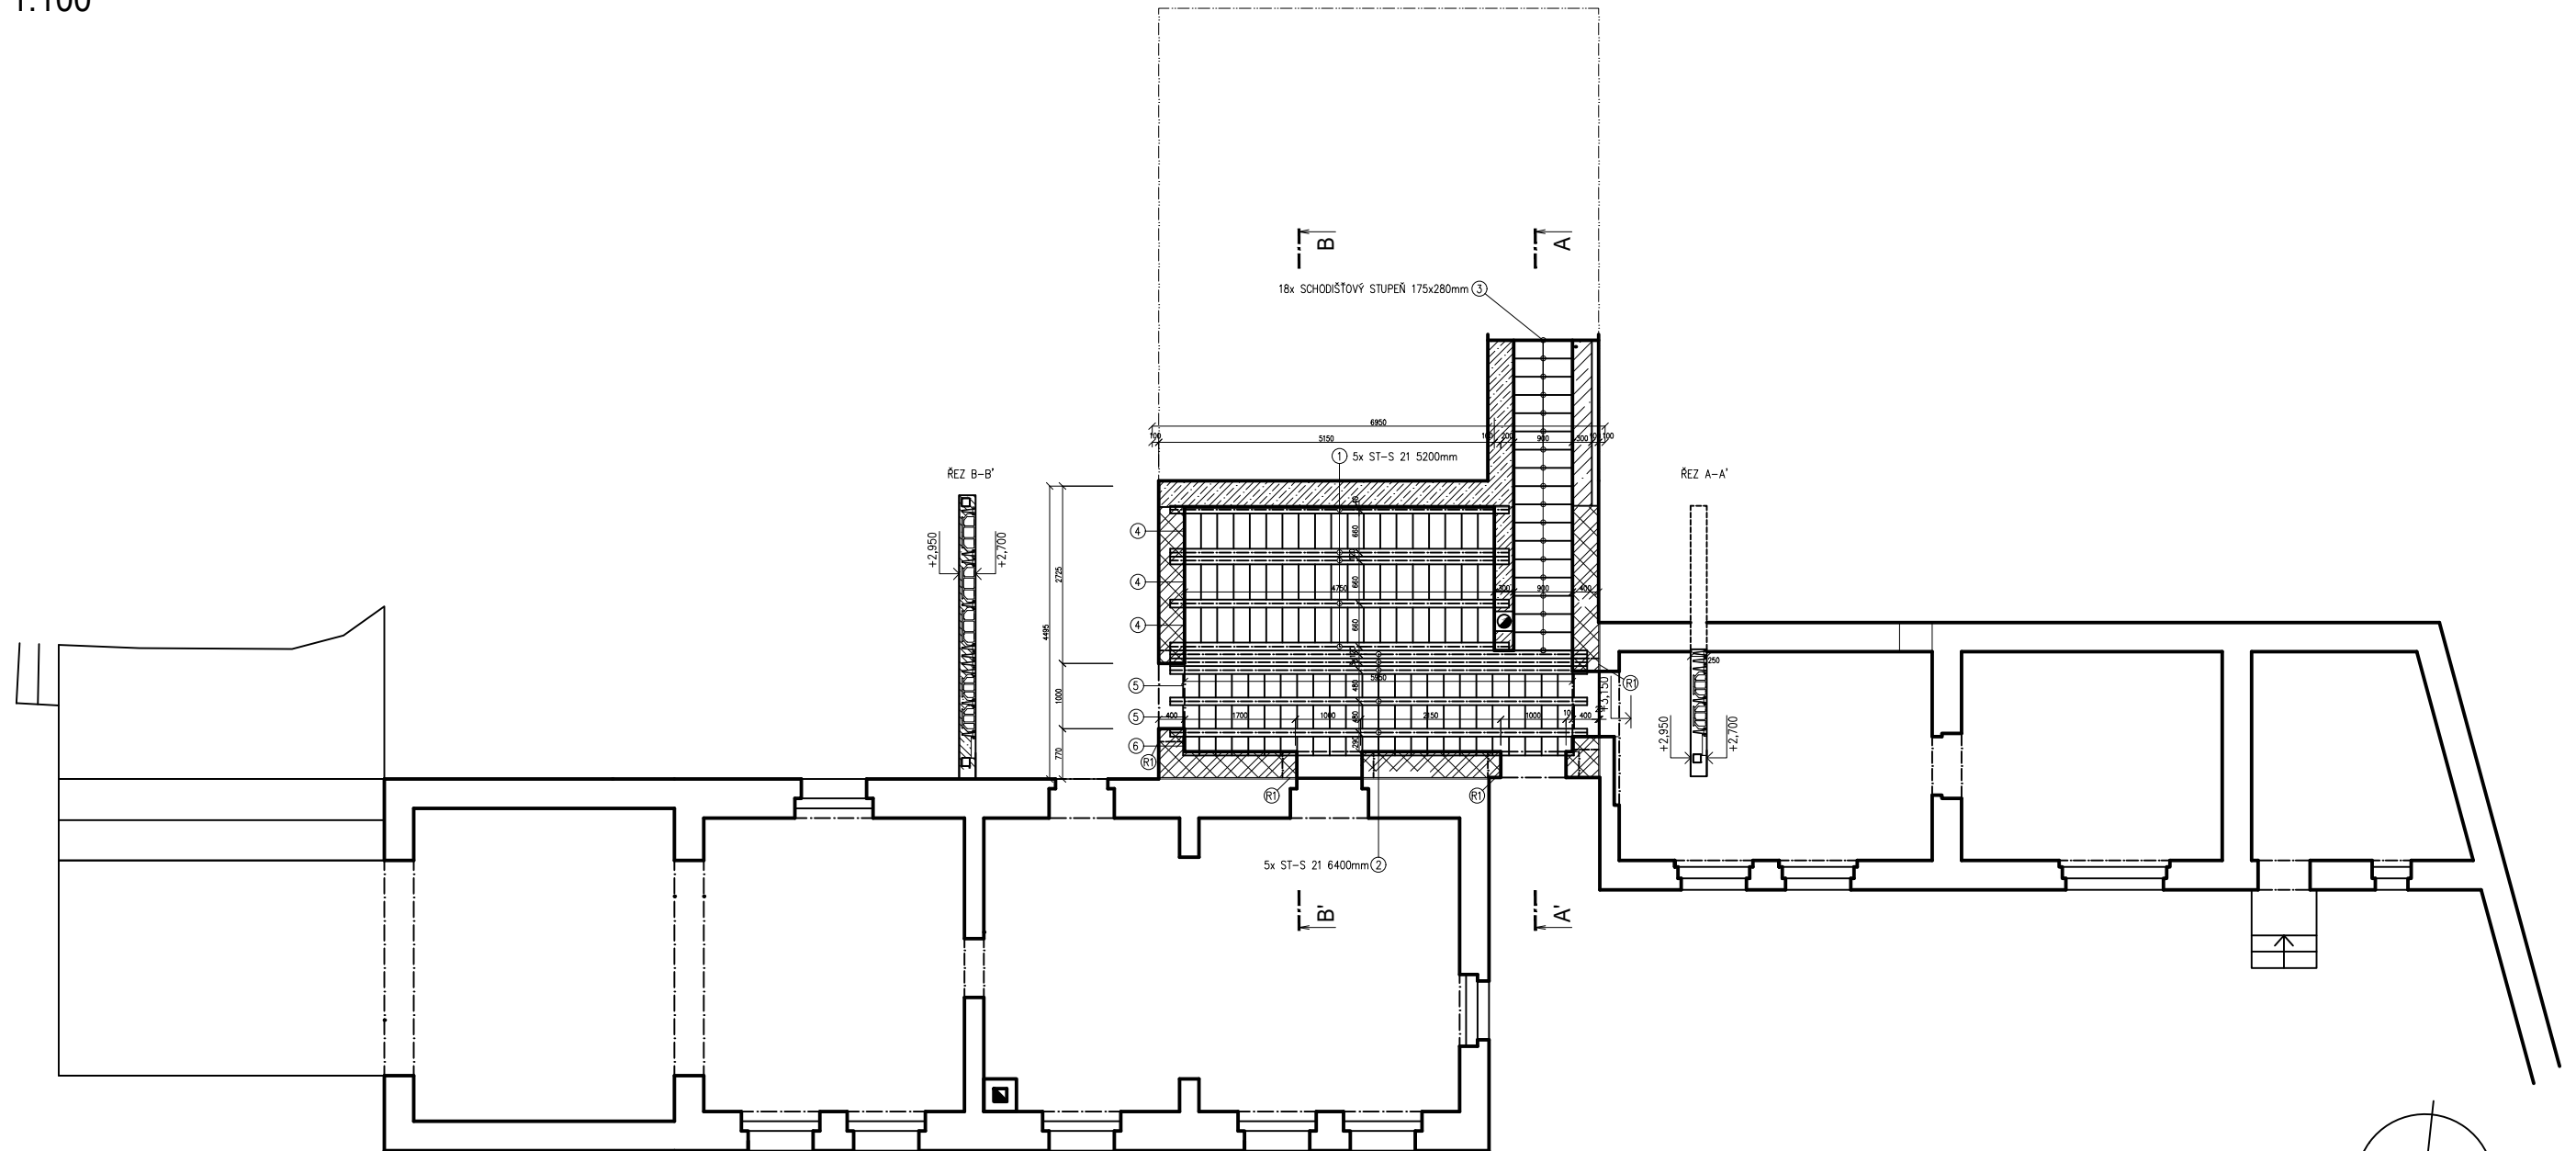

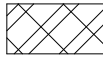
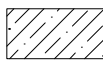



VÝKRES SKLADBY NAD 1.NP

M 1:100



LEGENDA HMOT:

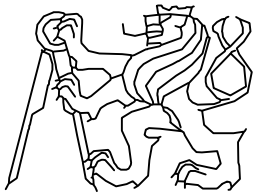
-  ZDIVO STÁVAJÍCÍ Z CIHEL PLNÝCH PÁLENÝCH
-  ZDIVO ZE ZATEPLENÝCH LIAPORBETONOVÝCH TVÁRNIC LIVETHERM TOL 400 NA LEPIDLO
-  ZTRACENÉ BEDNĚNÍ BETON C20/25, OCEL B500B
-  ŽELEZOBETON BETON C20/25, OCEL B500B

POPIS PRVKŮ:

označení	prvek
1	5x STROPNÍ TRÁM ST-S 21 L=5200mm
2	5x STROPNÍ TRÁM ST-S 21 L=6400mm
3	18x SCHODIŠTOVÝ STUPEŇ 175x280
4	19x STROPNÍ VLOŽKA SVB 210/660
5	24x STROPNÍ VLOŽKA SVB 210/480
6	24x STROPNÍ DESTIČKA SDB 70/480
R1	SKLADANÝ PŘEKLAD PŘ-ZN/1400

BETON C20/25, OCEL B500B, KRYTÍ 20mm

±0,000 = 336,57 m n.m., B.p.v. / SOUŘADNICOVÝ SYSTÉM JTSK

STUDIJNÍ OBOR	KATEDRA	JMÉNO STUDENTA		
KONSTRUKCE POZEMNÍCH STAVEB	K124 KONSTRUKCE POZEMNÍCH STAVEB	LUKÁŠ HRADEČNÝ		
AKADEMICKÝ ROK	VYUČUJÍCÍ			
2015/2016	ING. ANNA LOUNKOVÁ, CSC.			
AKCE				
BAKALÁŘSKÁ PRÁCE			FORMÁT	A3
PROJEKT PŘÍSTAVBY RODINNÉHO DOMU V PRAZE LIBOČI			MĚŘÍTKO	1:100
OBSAH			DATUM	5/2016
VÝKRES SKLADBY NAD 1.NP			ČÍSLO VÝKRESU	D.1.2.3