


VÝKRES SKLADBY NAD 3.NP

M 1:100

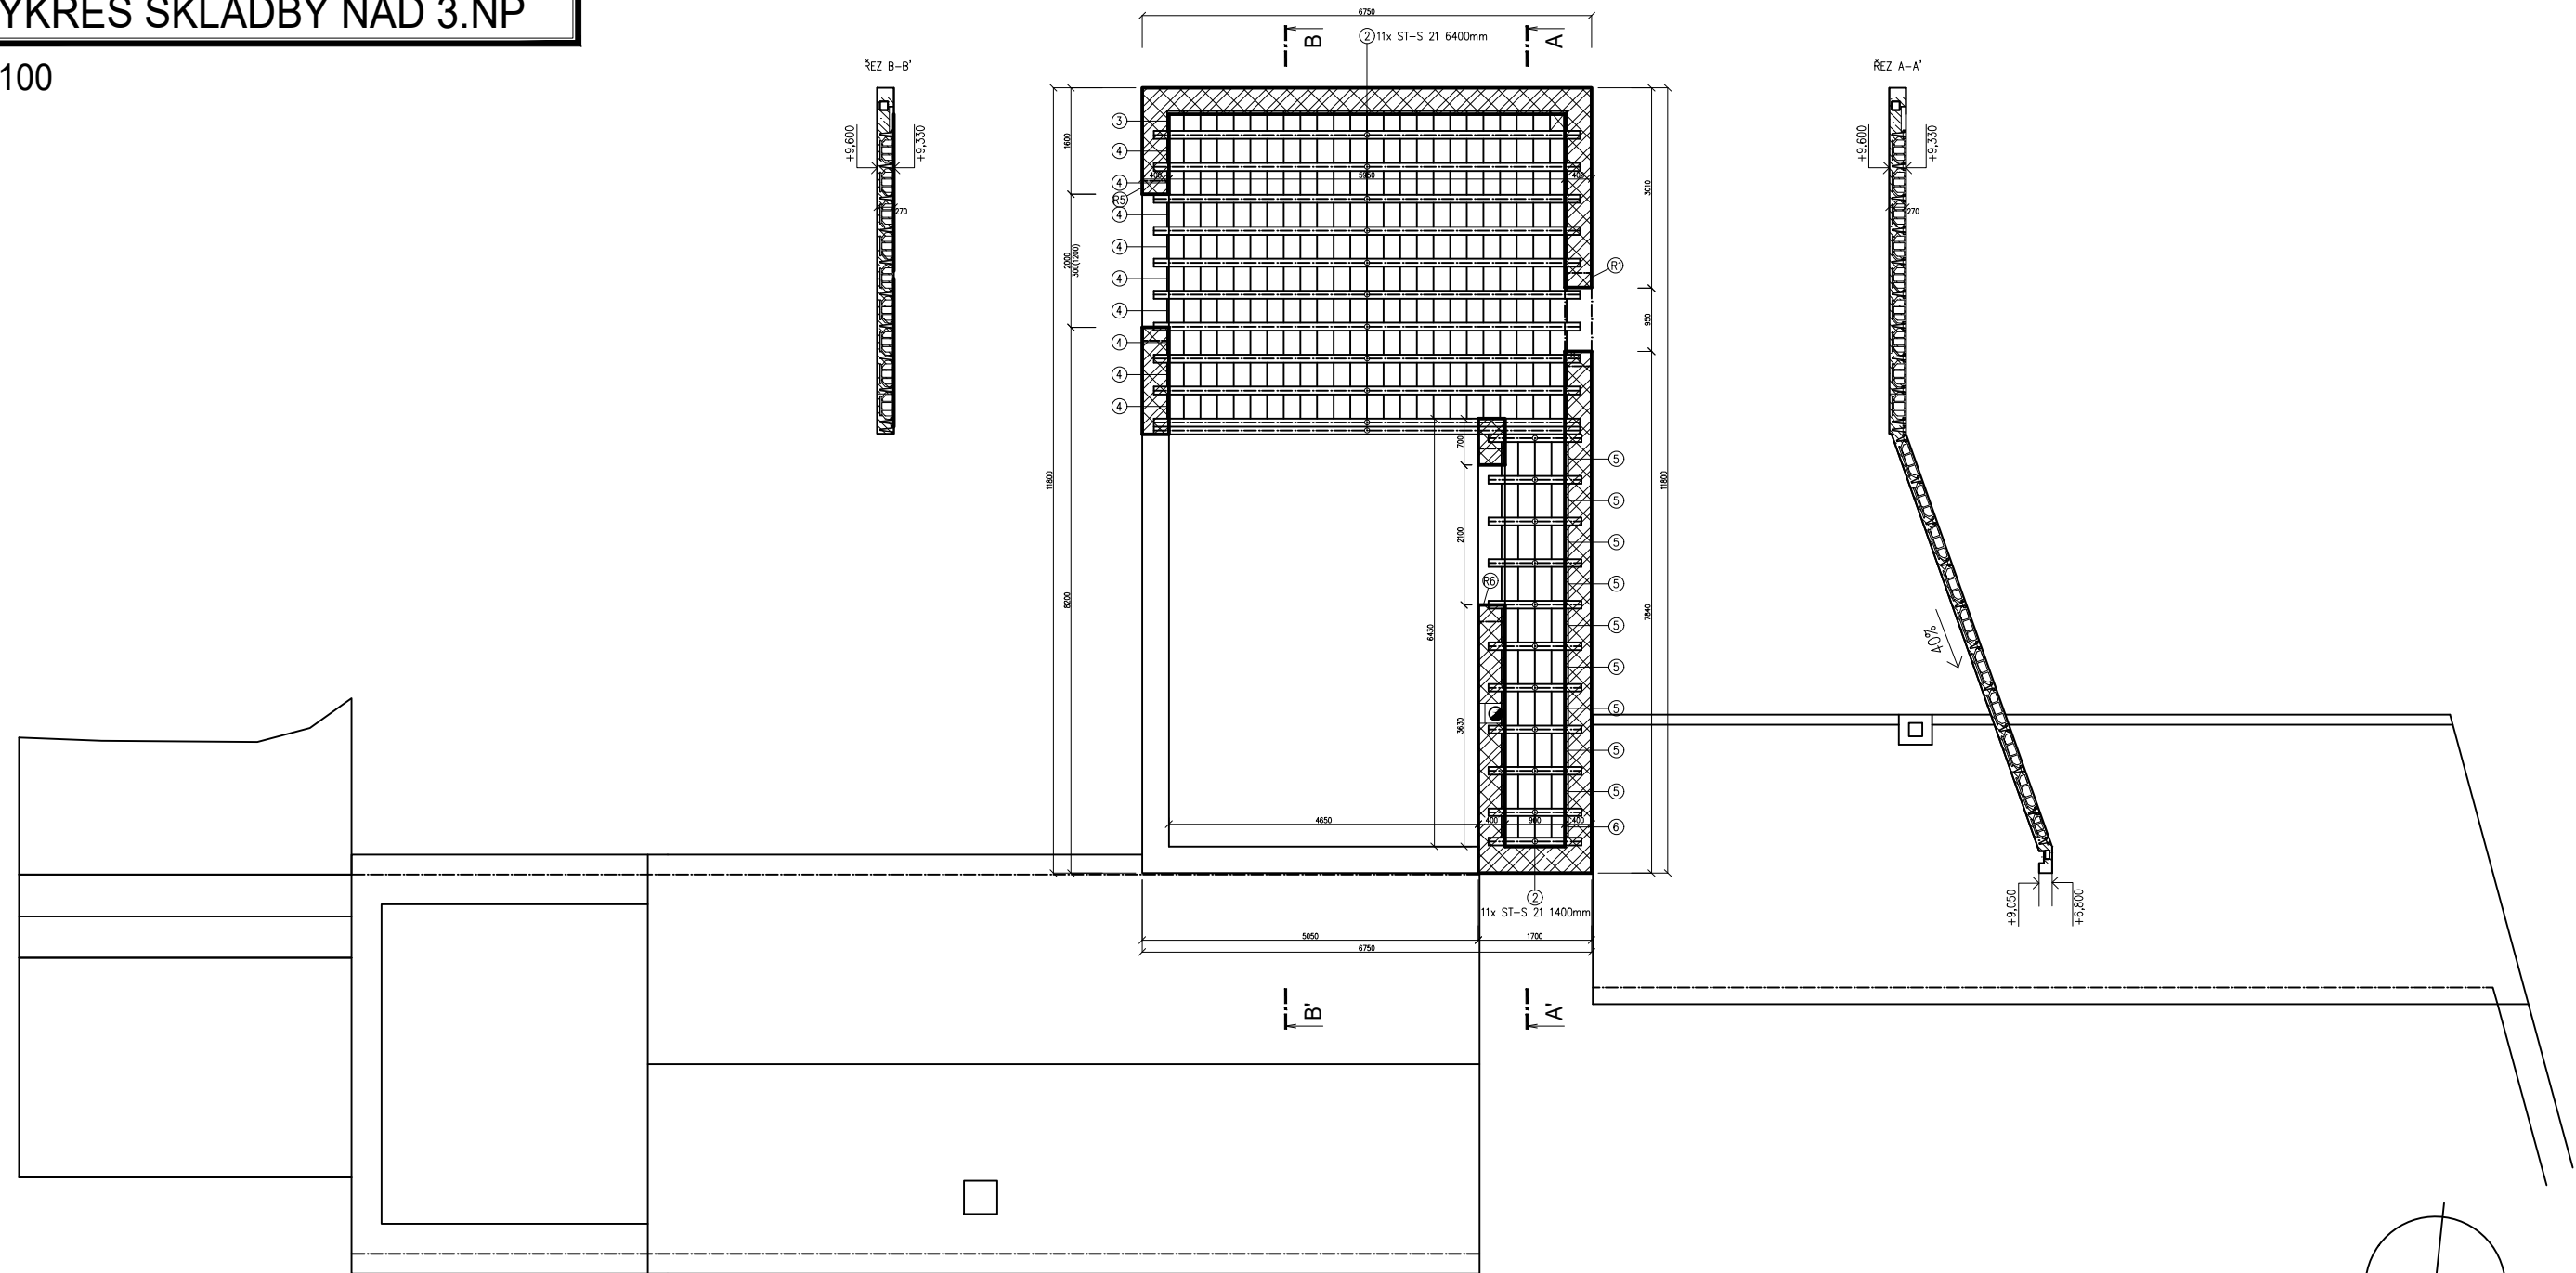

LEGENDA HMOT:


 ZDIVO ZE ZATEPLENÝCH LIAPORBETONOVÝCH TVÁRNIC LIVETHERM TOL 400 NA LEPIDLO

POPIS PRVKŮ:

označení	prvek
1	11x STROPNÍ TRÁM ST-S 21 L=1400mm
2	11x STROPNÍ TRÁM ST-S 21 L=6400mm
3	23x STROPNÍ DESTIČKA SDB 70/480
4	24x STROPNÍ VLOŽKA SVB 210/480
5	4x STROPNÍ VLOŽKA SVB 210/660
6	4x STROPNÍ DESTIČKA SDB 70/480
R1	SKLÁDANÝ PŘEKLAD PŘ-ZN/1400
R5	SKLÁDANÝ PŘEKLAD PŘ-ZN/2400
R6	SKLÁDANÝ PŘEKLAD PŘ-ZN/2600

BETON C20/25, OCEL B500B, KRYTÍ 20mm

±0,000 = 336,57 m n.m., B.p.v. / SOUŘADNICOVÝ SYSTÉM JTSK

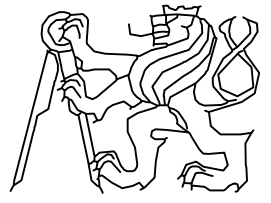STUDIJNÍ OBOR	KATEDRA	JMÉNO STUDENTA
KONSTRUKCE POZEMNÍCH STAVEB	K124 KONSTRUKCE POZEMNÍCH STAVEB	LUKÁŠ HRADEČNÝ
AKADEMICKÝ ROK	VYUČUJÍCÍ	
2015/2016	ING. ANNA LOUNKOVÁ, CSC.	
AKCE		
BAKALÁŘSKÁ PRÁCE		
PROJEKT PŘÍSTAVBY RODINNÉHO DOMU V PRAZE LIBOCI		
OBSAH		
VÝKRES SKLADBY NAD 3.NP		
FORMÁT	A3	
MĚŘÍTKO	1:100	
DATUM	5/2016	
ČÍSLO VÝKRESU	D.1.2.5	