


PŘÍLOHA Č.1 – PŘÍČNÝ ŘEZ 1:20

V POLI

ČESKÁ LÍPA

NAD PODPOROU

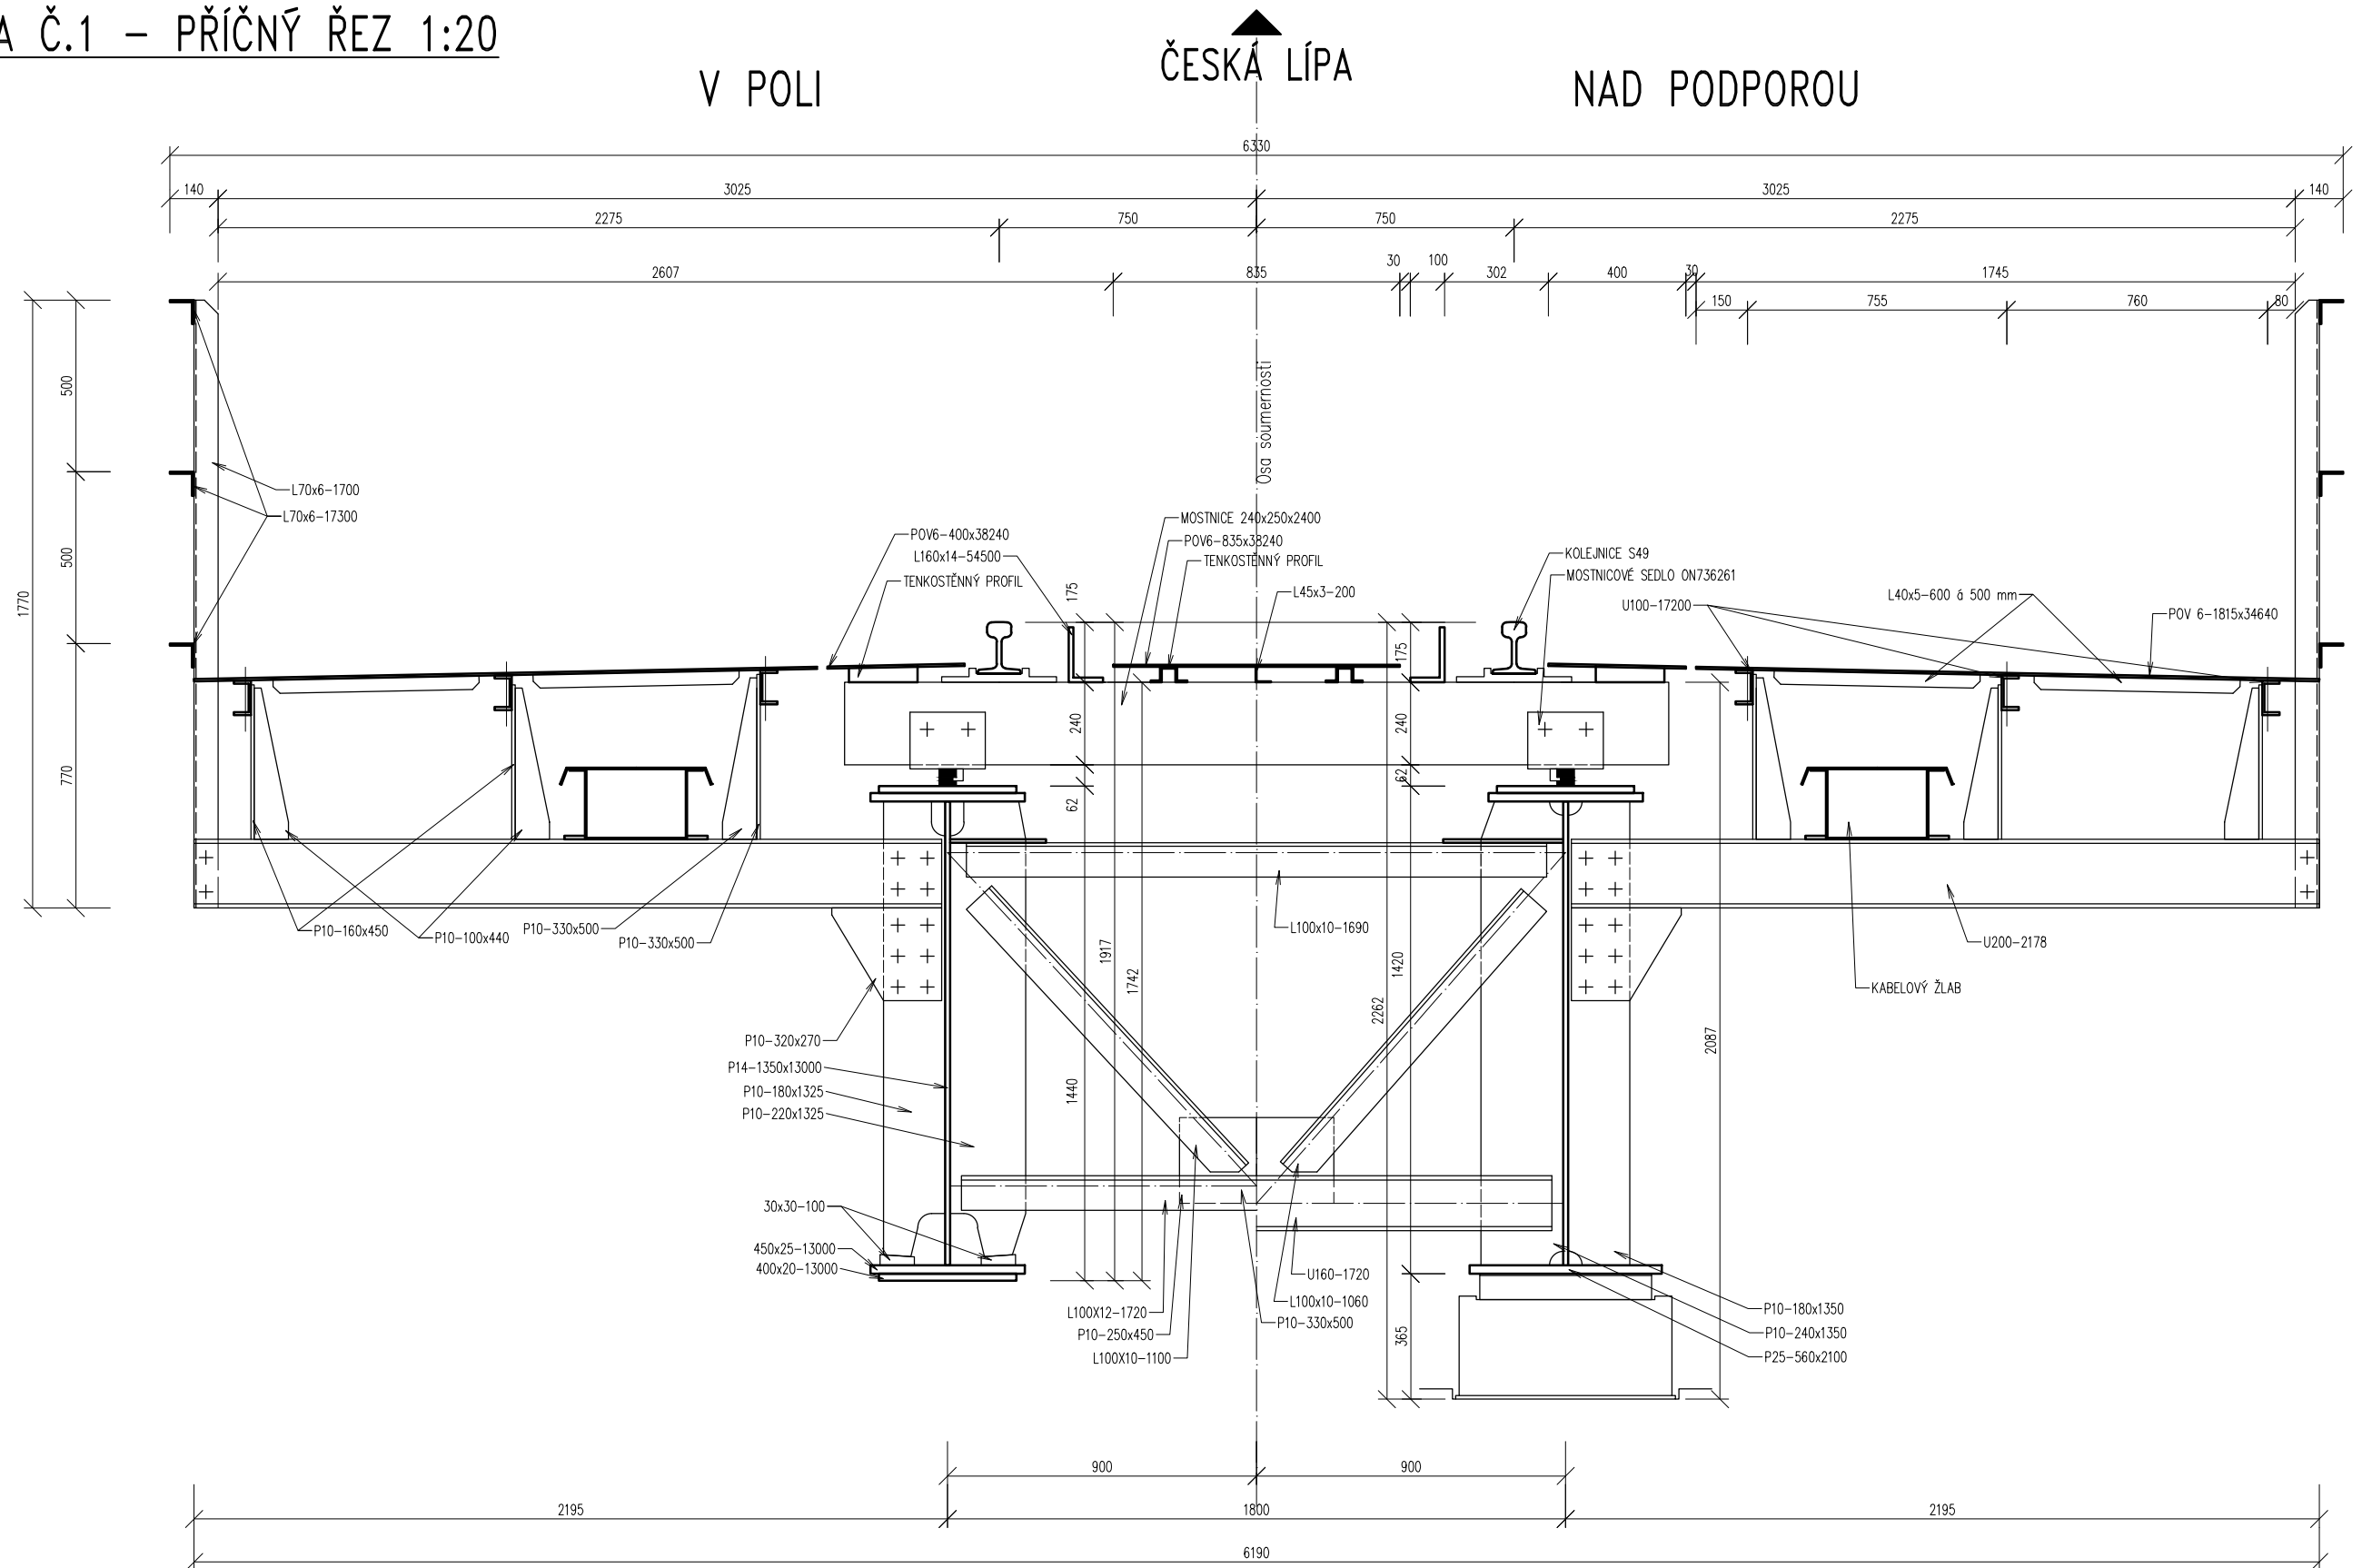

OBOR	KATEDRA	VYPRACOVAL		
Kce a dopravní stavby	Ocelových konstrukcí	RADEK SKLENÁŘ		
ROČNÍK	VEDOUcí BAKALÁRSKÉ PRÁCE			
4.	Doc. Ing. Pavel RYJÁČEK Ph.D.			
AKCE :			FORMÁT	A3
Prohlídka a zatížitelnost železničního mostu na TU 1141- km 108,493			MÉRITKO	1:20
OBSAH :			DATUM	5/2016
PŘÍČNÝ ŘEZ			Č. VÝKR.	1