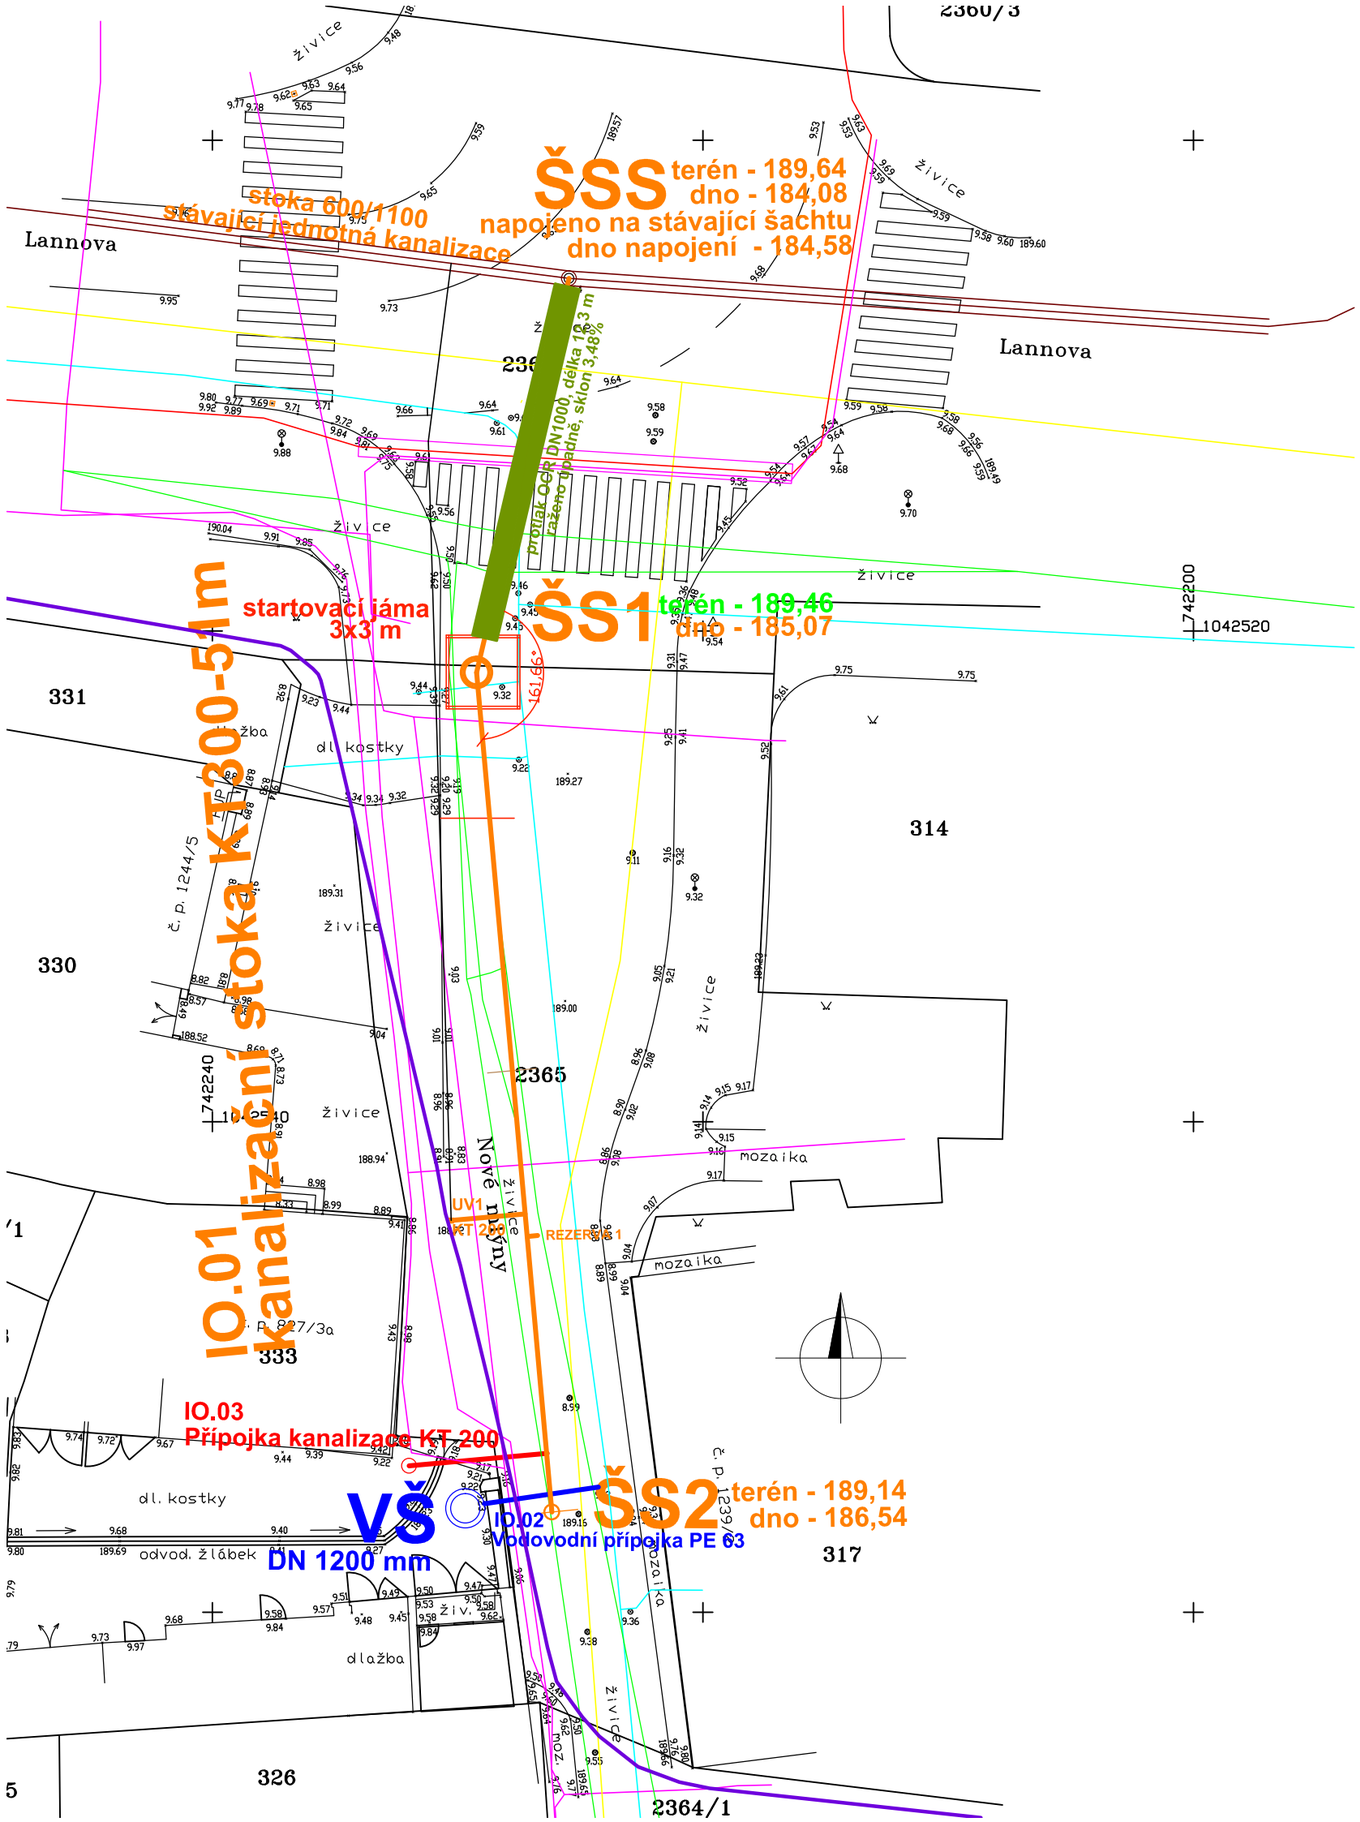

LEGENDA :

STÁVAJÍCÍ INŽENÝRSKÉ SÍTĚ:

- KANALIZACE DEŠŤOVÁ
- KANALIZACE JEDNOTNÁ 600 / 1100
- VODOVOD LT DN 300
- PLYNOVOD STL
- ELEKTRO SILNOPROUD PRE
- ELEKTRO SLABOPROUD
- ZRUŠENÝ VODOVOD
- DRÁHOVÝ KABEL DP

NOVĚ BUDOVANÉ SÍTĚ A OBJEKTY

- PROTLAK OCR DN1000
- KANALIZACE JEDNOTNÁ KT 300 – 51,5 m

ŠS1 terén - 189,56 dno - 185,07 — NOVÉ ŠACHTY ŠS1 a ŠS2

UV1 — ULIČNÍ VPUSŤ – KT 200 – 3,00 m

- DOMOVNÍ PŘÍPOJKA KT 200 – 5,64 m
- VODOVODNÍ PŘÍPOJKA PE–HD 100– 63 mm – 6,23 m

POZOR!!!

PŘED ZAPOČETÍM ZEMNÍCH PRACÍ JE INVESTOR POVINEN ZAJISTIT VYTÝČENÍ VŠECH INŽ. PODZEMNÍCH SÍTÍ A OBJEKTŮ DOTČENÝCH STAVBOU U JEJICH SPRÁVCŮ

Souřadný systém: S–JTSK
Výškový systém: Balt p.v.

PŘÍLOHA Č. 1	MĚŘÍTKO: 1:250
OBSAH: SITUACE IO 01b – Kanalizační stoka	