


ÚZEMÍ
 PŮVRCH ÚZEMÍ
 VZDÁLENOST ŠACHET
 NÁZVY ŠACHET

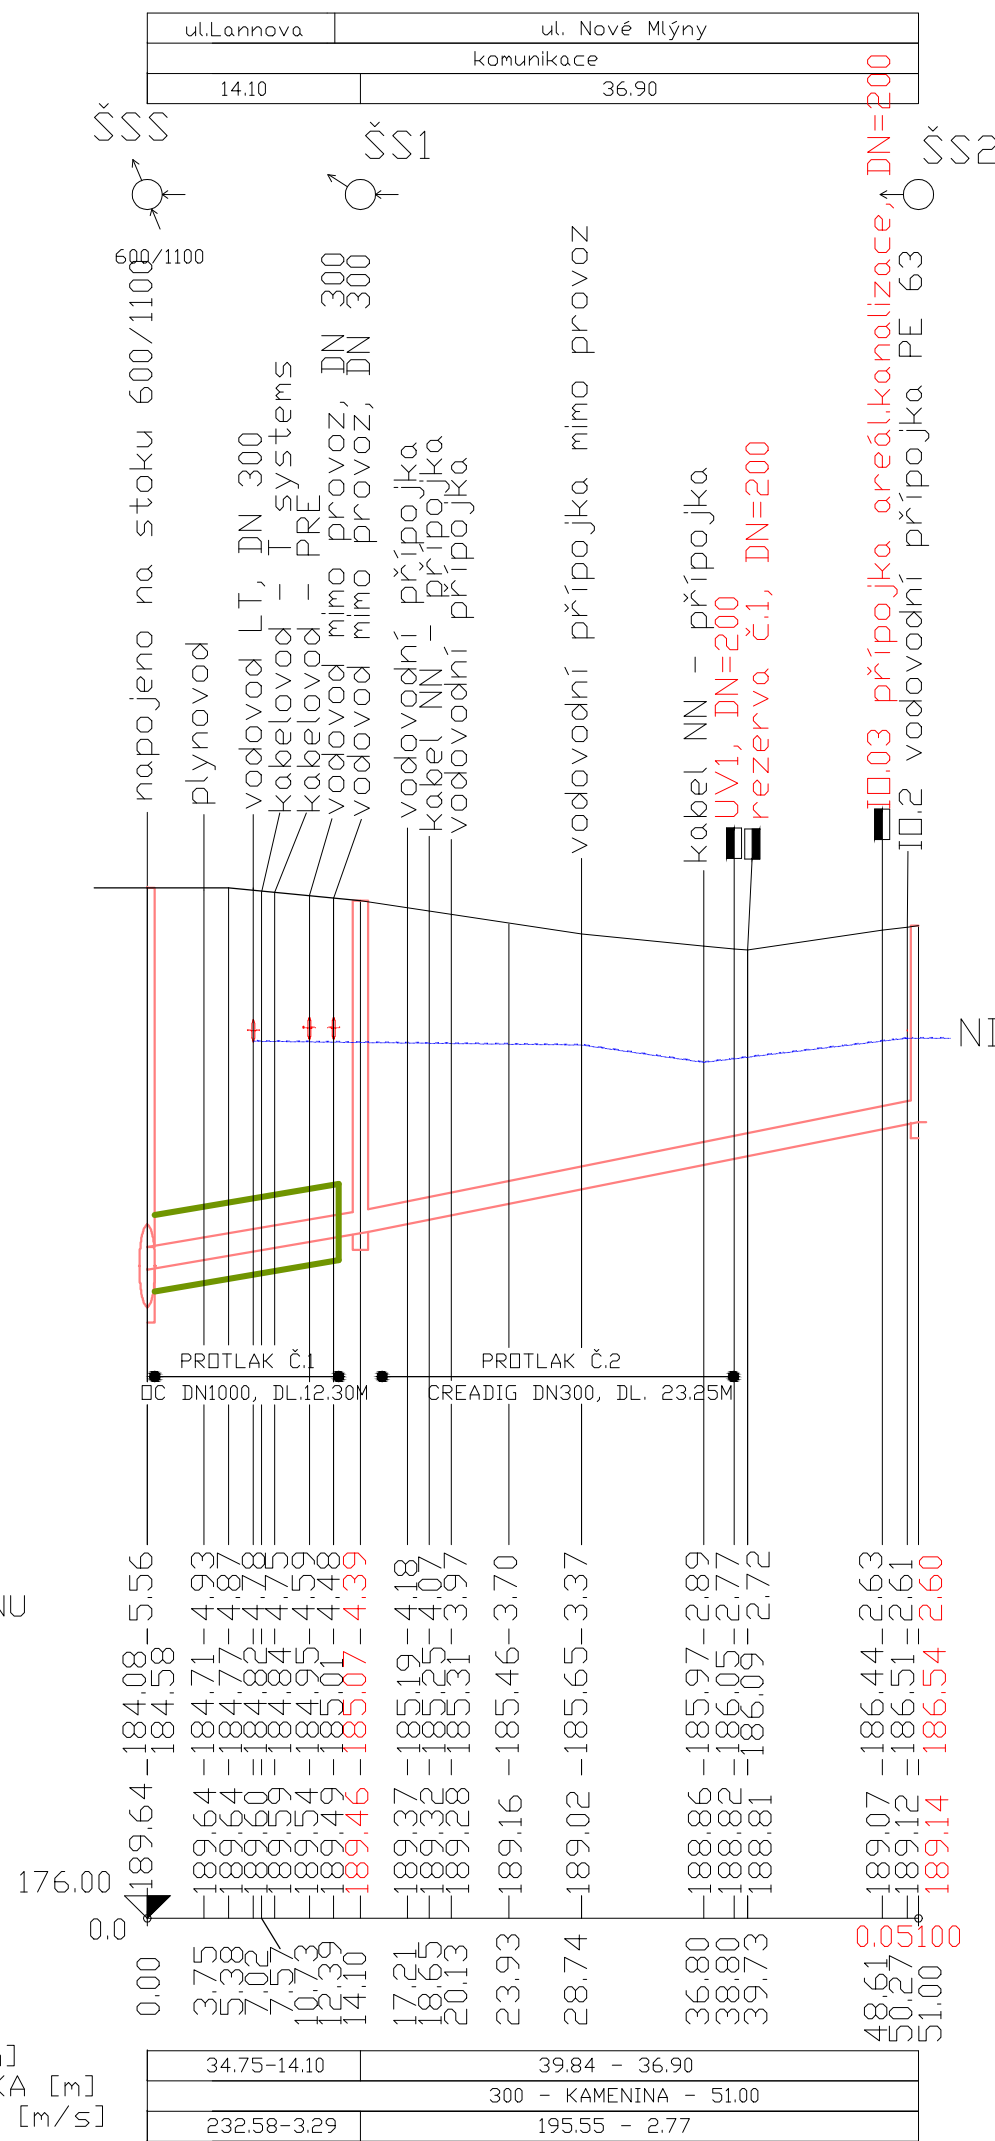

Podélný profil stoky S - IO.01

MĚŘÍTKO 1:500 / 1:100

Výškový systém: Balt p.v.

PŘÍLOHA Č. 2		MĚŘÍTKO:
OBSAH:	PODÉLNÝ PROFIL IO 01b - Kanalizační stoka	1:500 / 1:100