
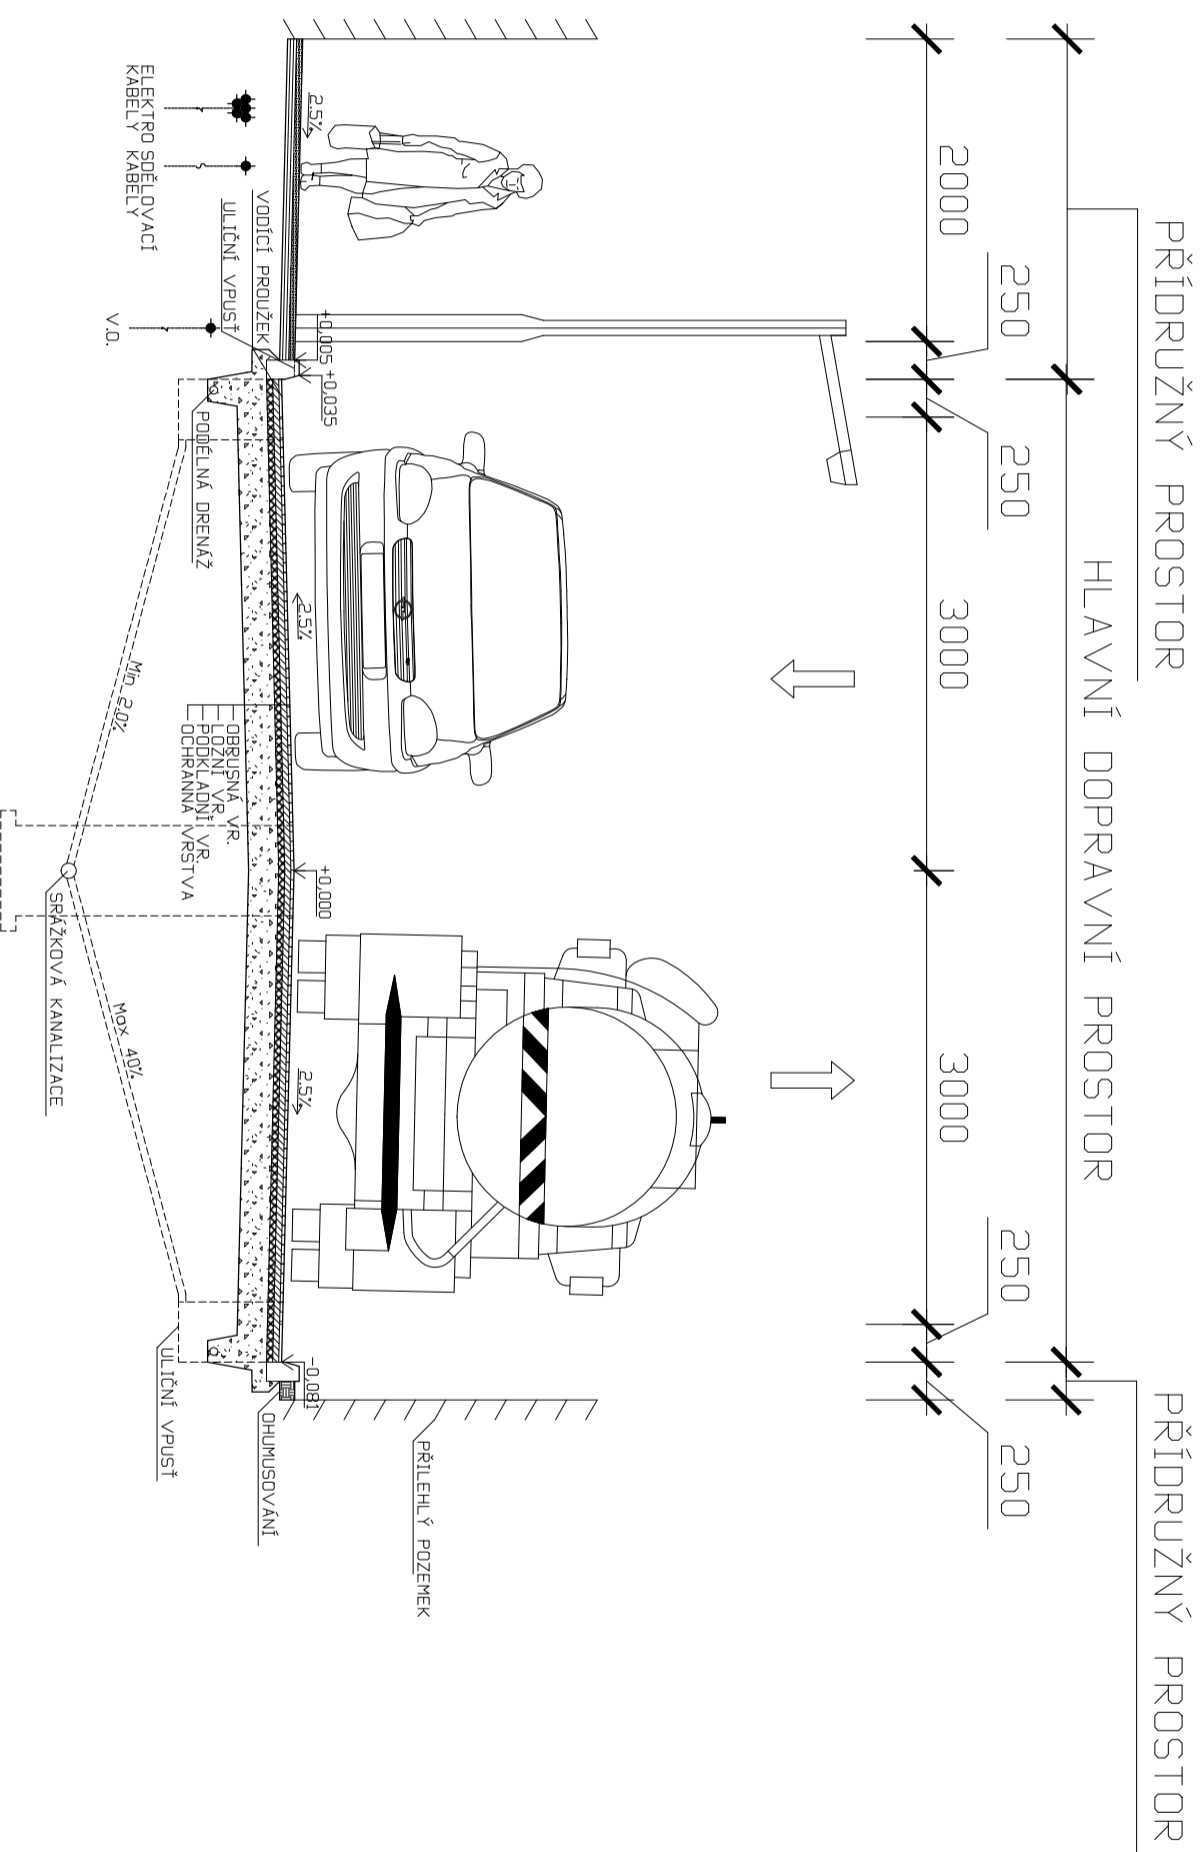


VZOROVÝ PŘÍČNÝ ŘEZ 1:50

MO 9,0/7,0/40

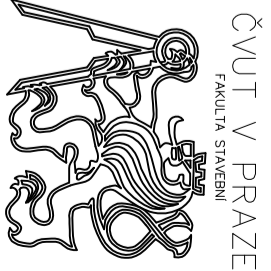

Vypracoval:	MATĚJ BOUKAL	Vedoucí bakalářské práce:	Doc. Ing. LUDVÍK VĚBR, CSc.
Semestr:	LETNÍ	Akademický rok:	2015/2016
Katedra:	K136 - KATEDRA SILNIČNÍCH STAVEB		
Predmět:	BAKALÁŘSKÁ PRÁCE		
Název projektu:	NEZVĚSTICE - DOPRAVNÍ ZKLIDNĚNÍ		
Název přílohy:	VZOROVÝ PŘÍČNÝ ŘEZ - OMK		
 <p>ČVUT V PRAZE FAKULTA STAVEBNÍ</p>		Datum:	05/2016
		Formát:	2xA4
		Měřítko:	1:50
		Stupeň PD:	Studie
Číslo přílohy:		5.a	