VZOROVÝ PŘÍČNÝ ŘEZ 1:50

MO 12,5/9,0/30

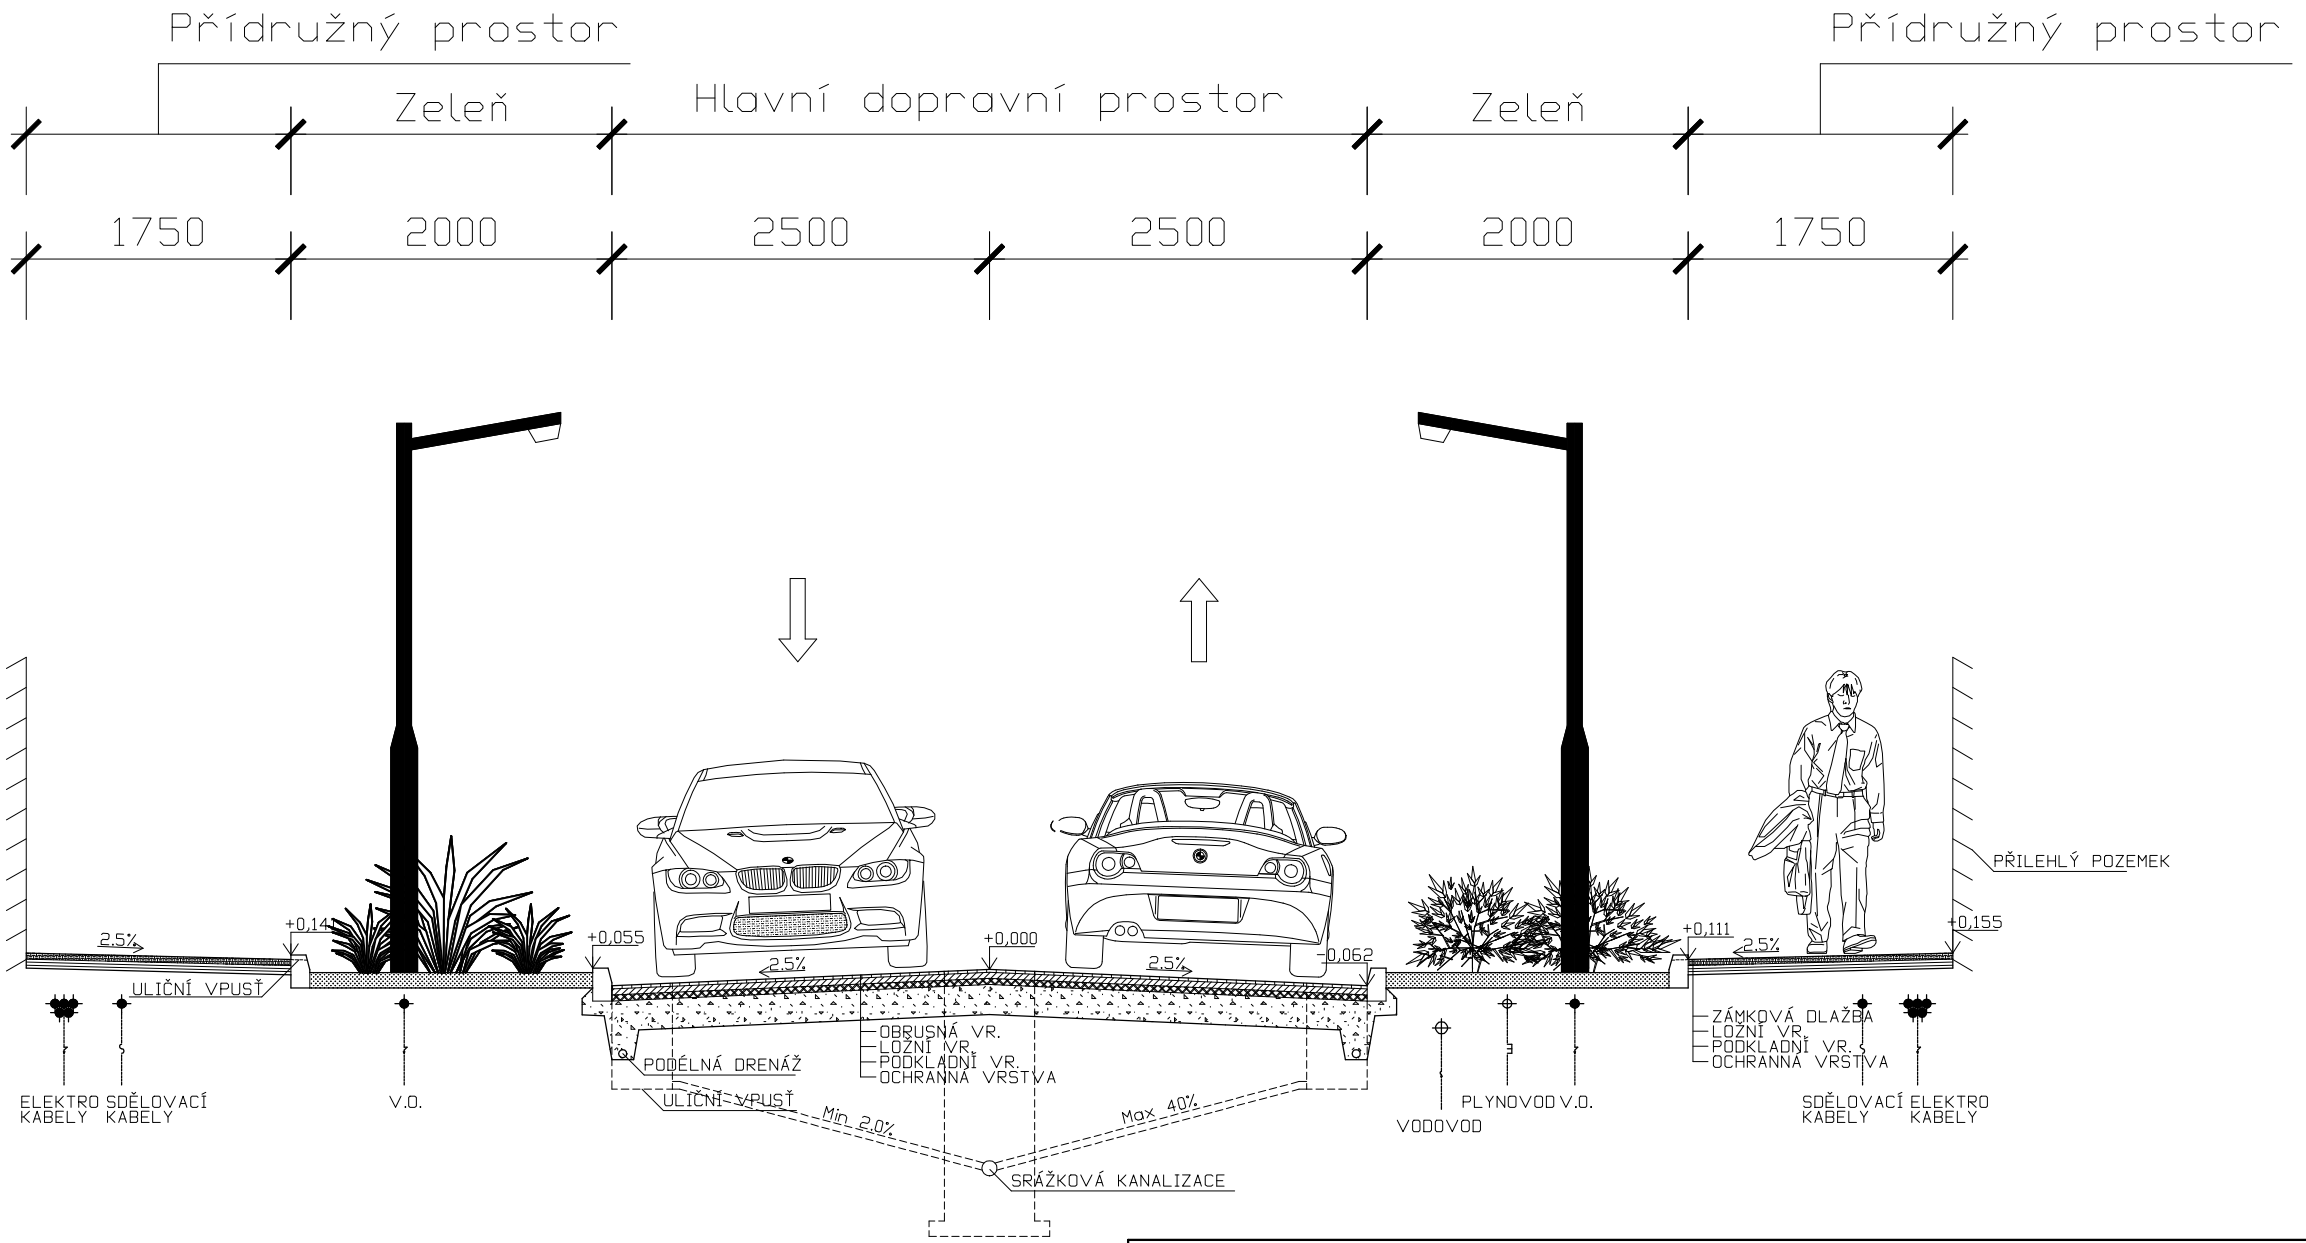

Vypracoval: MATĚJ BOUKAL	Vedoucí bakalářské práce: Doc. Ing. LUDVÍK VÉBR, CSc.	ČVUT V PRAZE FAKULTA STAVEBNÍ
Semestr: LETNÍ	Akademický rok: 2015/2016	
Katedra: K136 - KATEDRA SILNIČNÍCH STAVEB		
Předmět: BAKALÁŘSKÁ PRÁCE		
Název projektu: NEZVĚSTICE - DOPRAVNÍ ZKLIDNĚNÍ		Datum: 05/2016
		Formát: 2xA4
		Měřítko: 1:50
		Stupeň PD: Studie
Název přílohy: VZOROVÝ PŘÍČNÝ ŘEZ - ZÓNA 30		Číslo přílohy: 5.b