
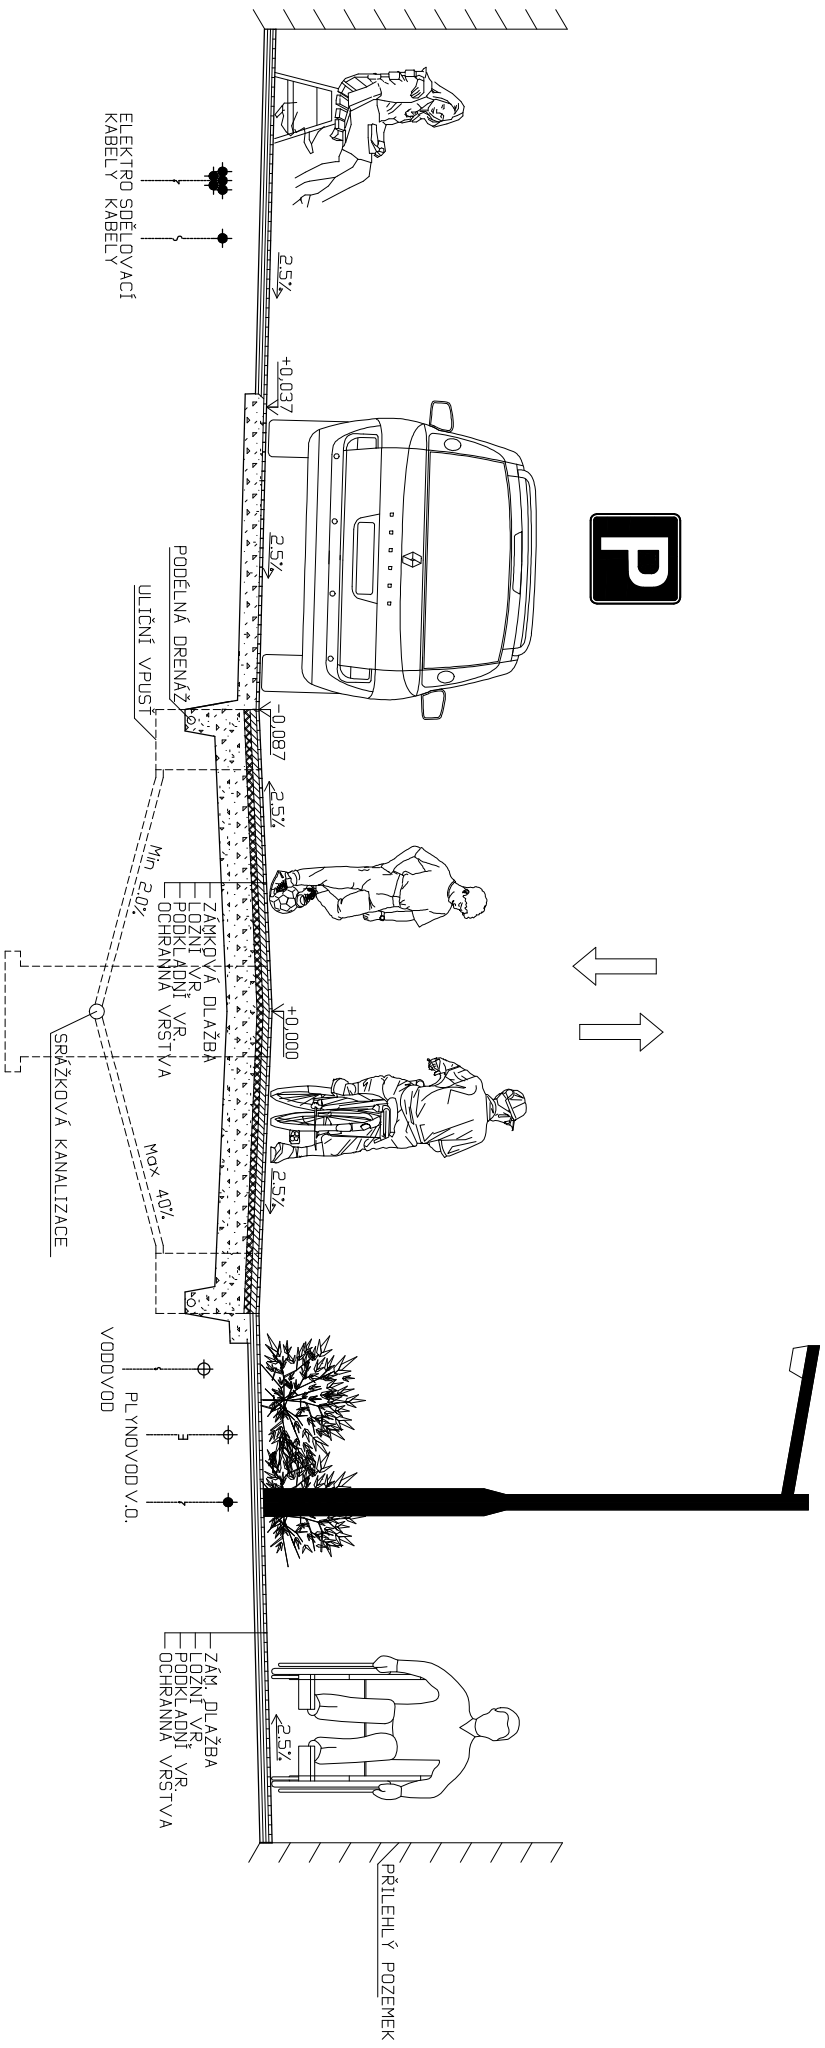
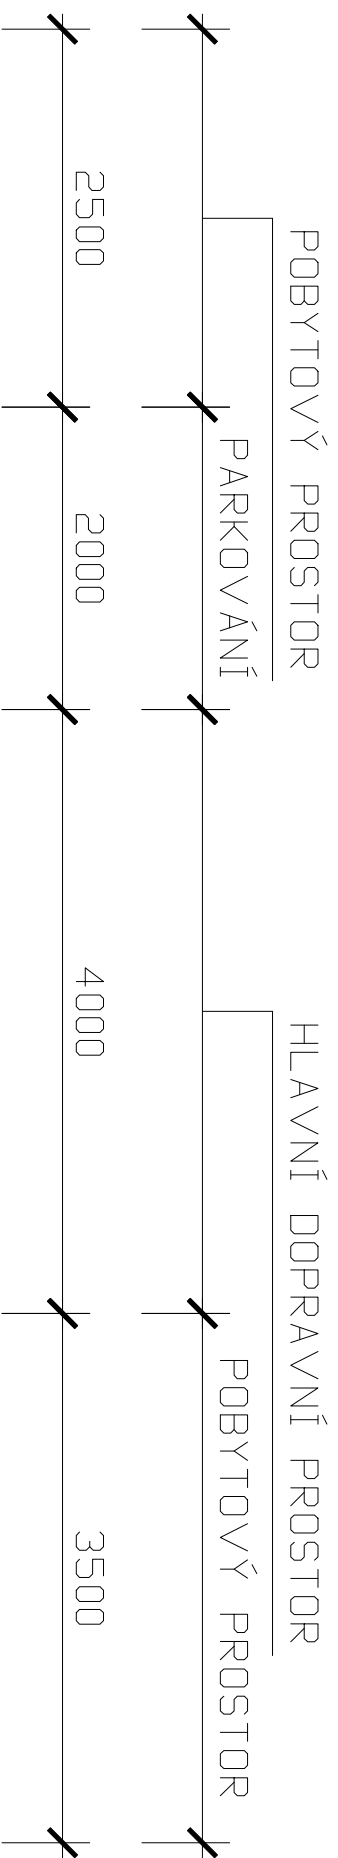


VZOROVÝ PŘÍČNÝ ŘEZ 1:50

M0 12,0/6,0/20

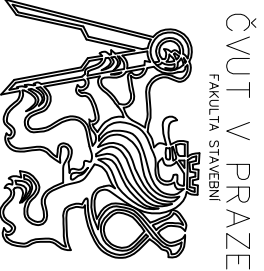

Vypracoval:	MATĚJ BOUKAL	Vedoucí bakalářské práce:	Doc. Ing. LUDVÍK VĚBR, CSc.
Semestr:	LETNÍ	Akademický rok:	2015/2016
Katedra:	K136 - KATEDRA SILNIČNÍCH STAVEB		
Predmět:	BAKALÁŘSKÁ PRÁCE		
Název projektu:	NEZVĚSTICE - DOPRAVNÍ ZKLIDNĚNÍ		
Název přílohy:	VZOROVÝ PŘÍČNÝ ŘEZ - OBYTNÁ ZÓNA		
 ČVUT V PRAZE FAKULTA STAVEBNÍ		Datum:	05/2016
		Formát:	2xA4
		Měřítko:	1:50
		Stupeň PD:	Studie
		Číslo přílohy:	5.C