




VLEČNÉ KŘIVKY V OBLASTI KŘIŽOVATKY TRÍDA KARLA IV. x PRŮMYSLOVÁ VARIANTA A

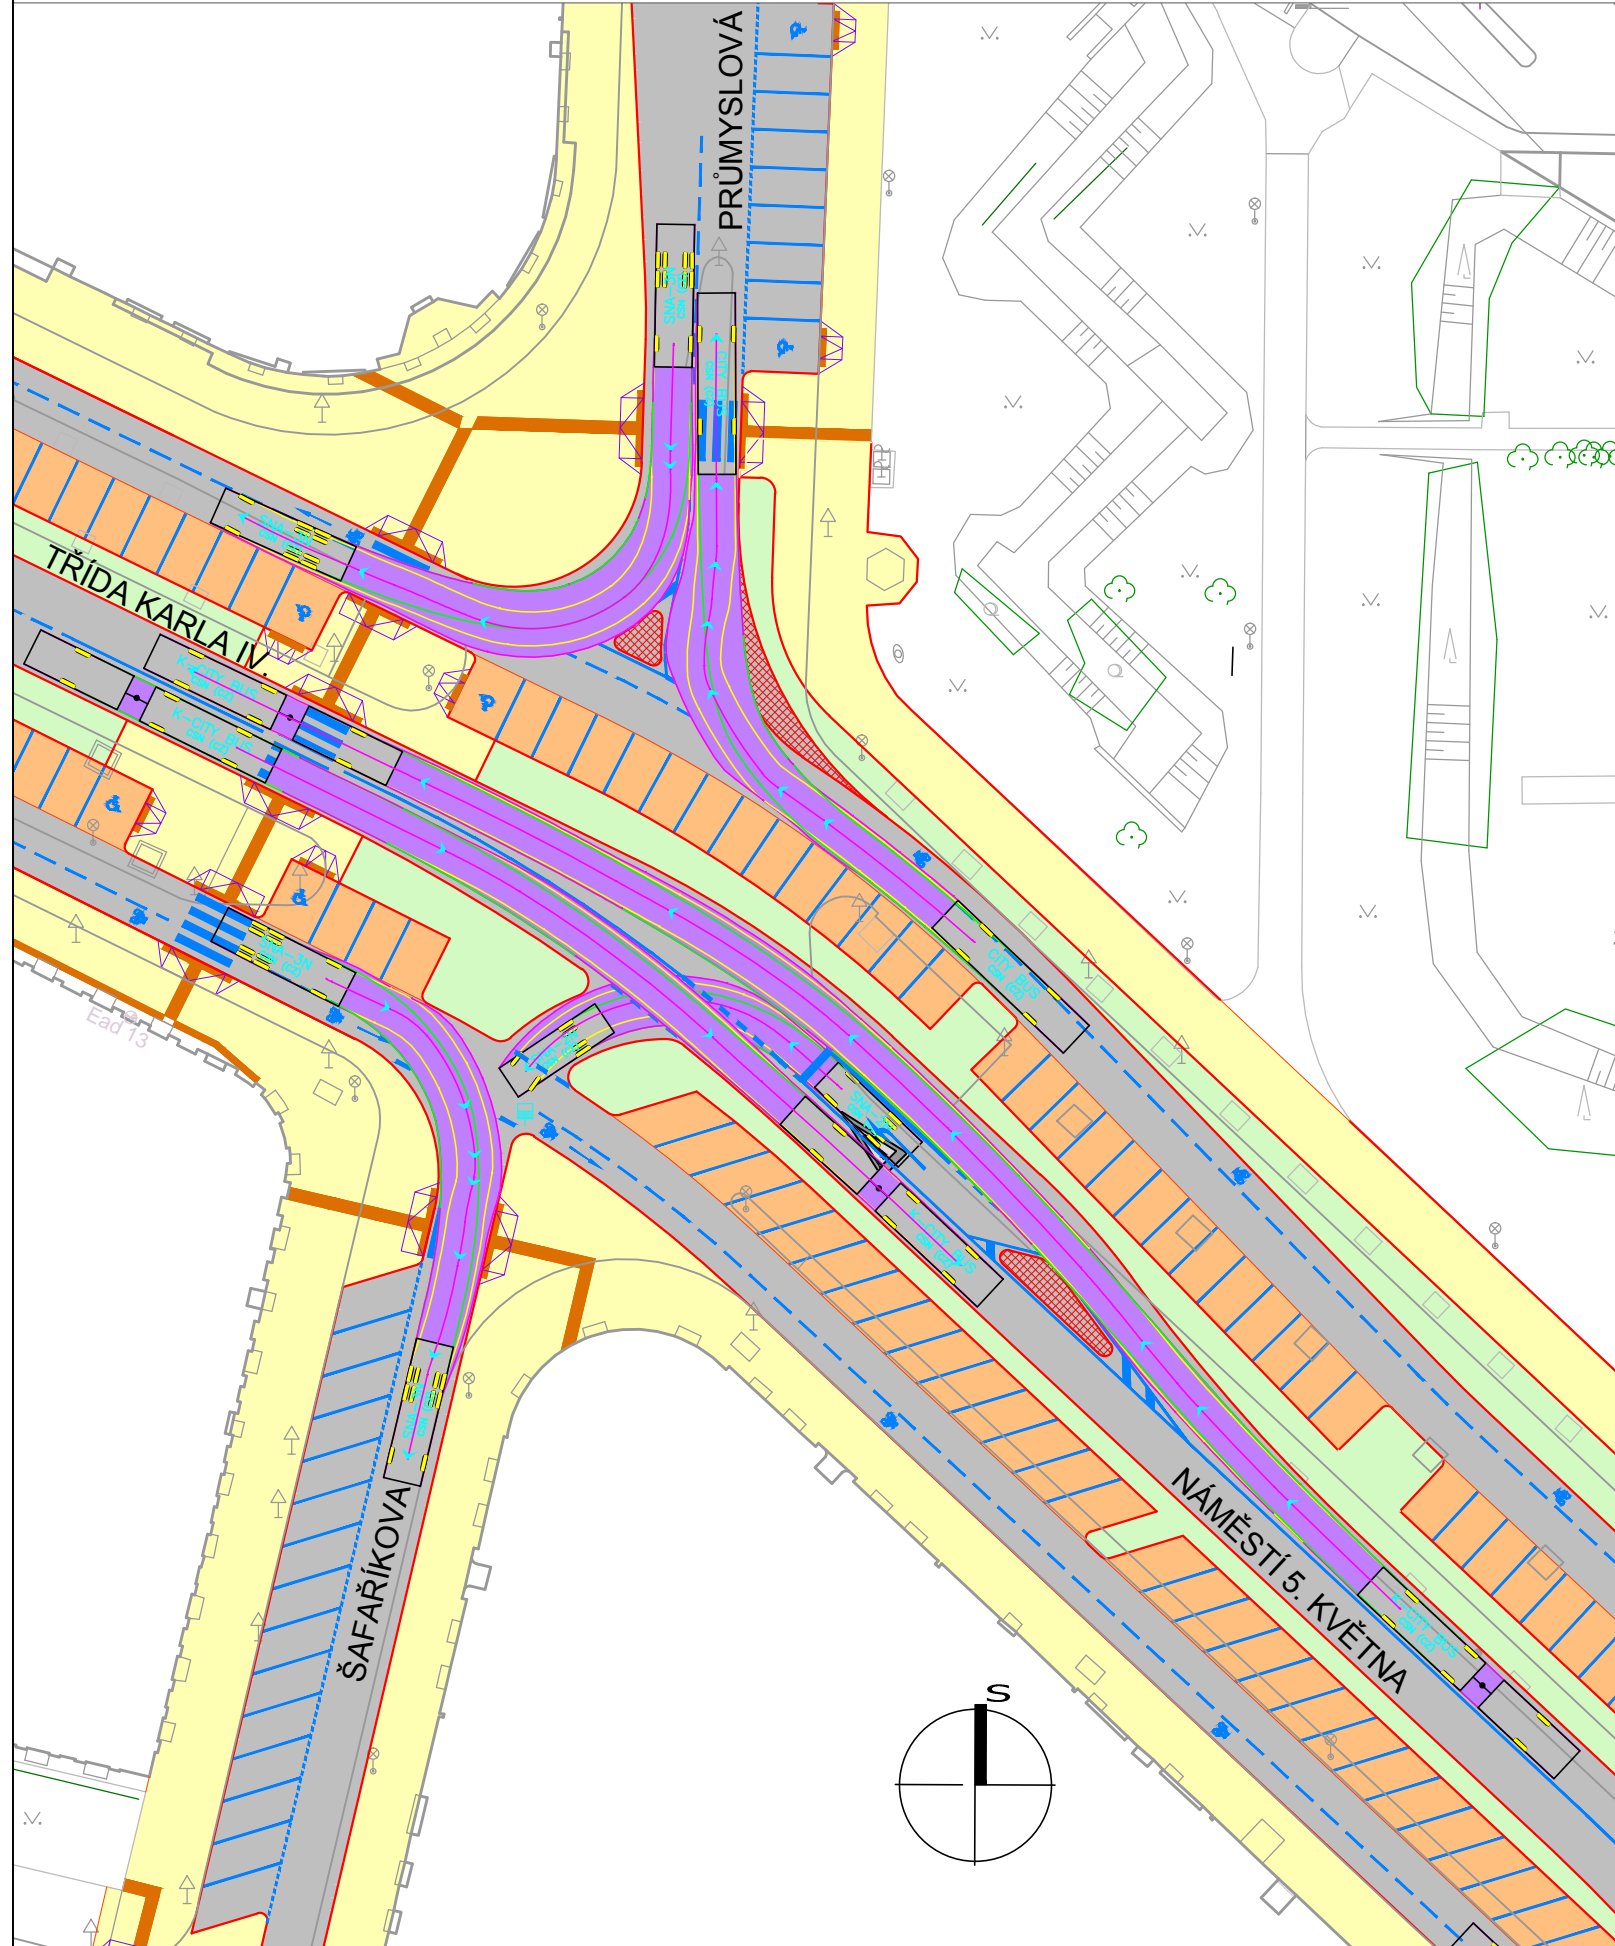


VÝJEZD OD KINA CENTRÁL NA TRÍDU KARLA IV.

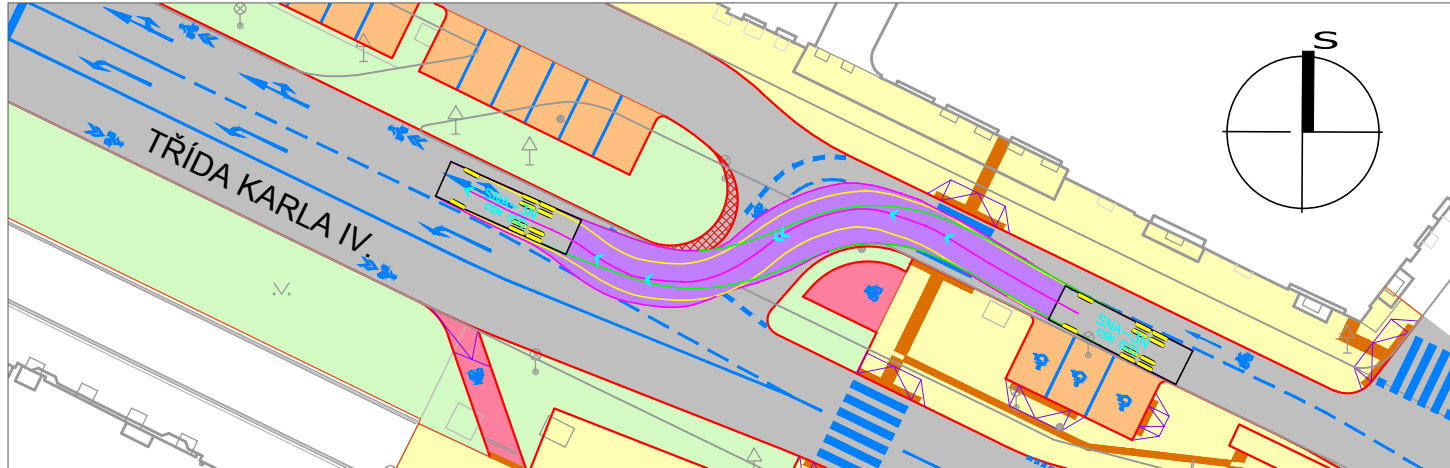

NAPOJENÍ Z TRÍDY KARLA IV. NA JIŽNÍ PARKOVACÍ PLOCHY

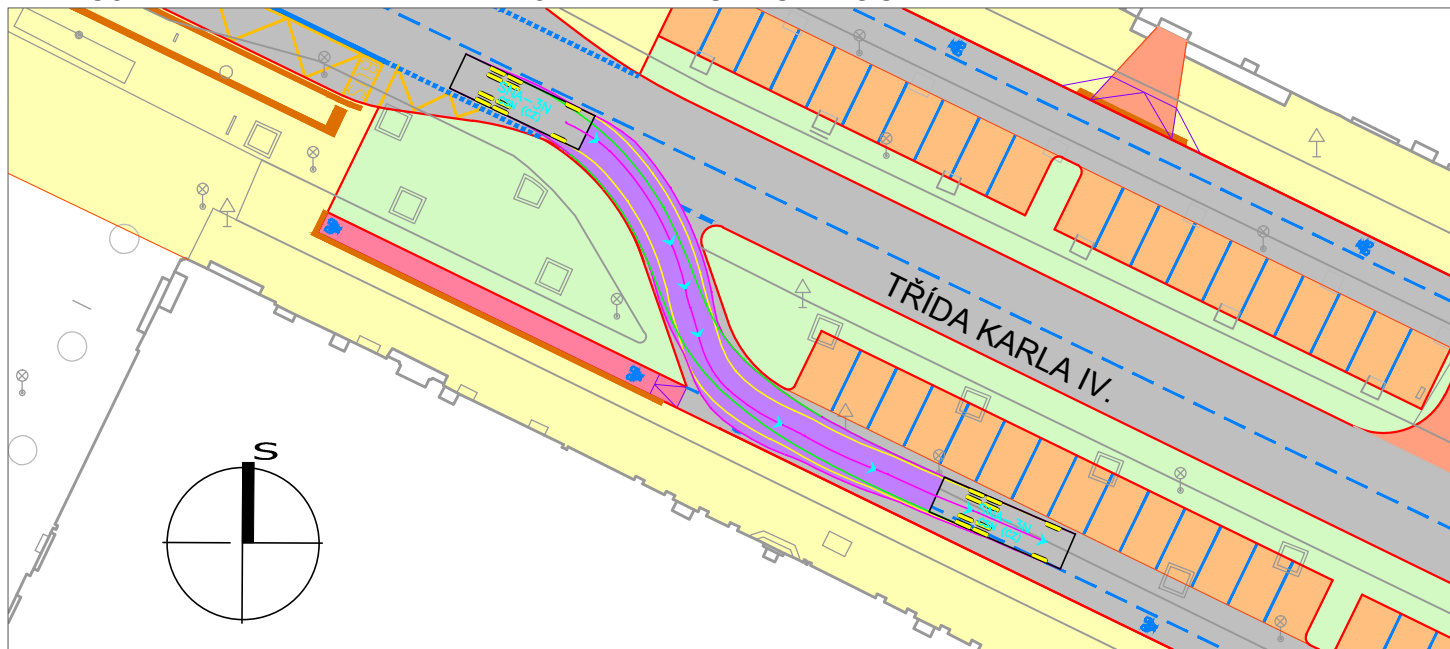


PŘESAH KAROSERIE VOZIDLA

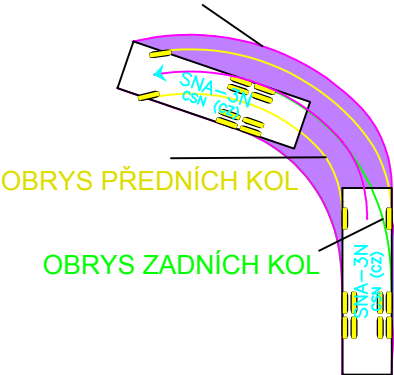

OBRYŠ PŘEDNÍCH KOL

OBRYŠ ZADNÍCH KOL

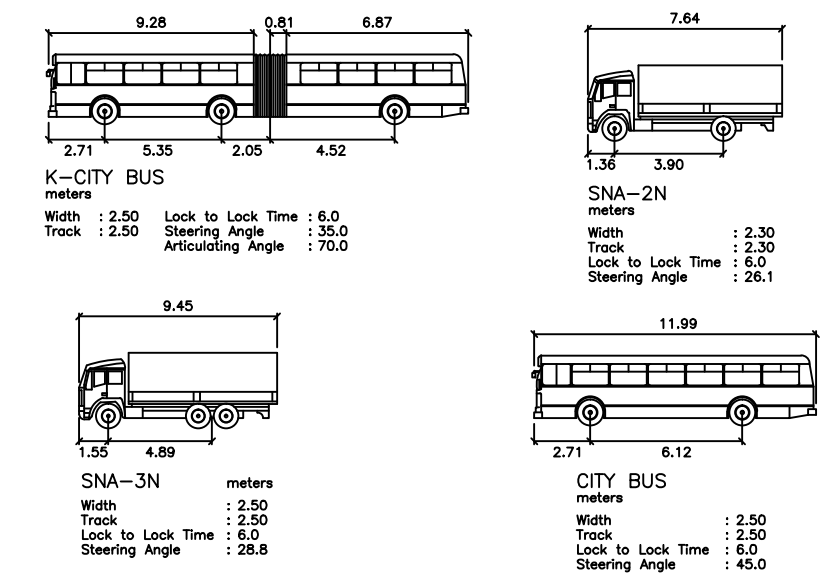

**LEGENDA**

- STÁVAJÍCÍ STAV:**
- BUDOVI
  - STÁVAJÍCÍ STAV + ZAMĚŘENÍ
  - STÁVAJÍCÍ STROM
  - STÁVAJÍCÍ STOŽÁR VEŘEJNÉHO OSVĚTLENÍ
  - STÁVAJÍCÍ STOŽÁR TRAKČNÍHO VEDENÍ
  - STÁVAJÍCÍ SLOUPEK DOPRAVNÍHO ZNAČENÍ

**NOVĚ NAVRŽENÉ HRANY, PLOCHY A ZAŘÍZENÍ KOMUNIKACE**

- SILNIČNÍ A PARKOVÁ OBRUBA
- ROZHRANÍ PLOCH RŮZNÝCH KRYTŮ
- NÁJEZDOVÉ RAMPY
- VOZOVKA - ASFALTOVÝ KRYT
- OPRAVA VOZOVKY PŘI OBRUBĚ - LITÝ ASFALT
- VJEZD - KRYT Z DLAŽBY
- VYVÝŠENÁ POJÍŽDĚNÁ DLÁŽDĚNÁ PLOCHA
- PARKOVACÍ STÁNÍ - KRYT Z DLAŽBY
- CHODNÍK - KRYT Z DLAŽBY
- STEZKA PRO CYKLISTY
- ZATRAVNĚNÁ PLOCHA
- PRVKY PRO NEVIDOMÉ A SLABOZRÁKÉ
- NOVÉ VODOROVNÉ DOPRAVNÍ ZNAČENÍ
- ZAHRAZOVACÍ LITINOVÝ SLOUPEK

<p><b>ČESKÉ VYSOKÉ UČENÍ TECHNICKÉ V PRAZE</b>  <b>FAKULTA DOPRAVNÍ</b>          Ústav dopravních systémů</p>	<p>Bpv <span style="float: right;">JTSK</span></p>
<p><b>DIPLOMOVÁ PRÁCE</b></p>	<p>Vedoucí práce: Ing. Bc. Petr Kumpošt, Ph.D.</p> <p>Vypracoval: Bc. David Janečka</p>
<p>Akce: <b>Studie dopravního řešení třídy Karla IV. v Hradci Králové</b></p>	<p>Akademický rok: 2015/2016</p> <p>Měřítko: 1:500</p>
<p>Výkres: <b>POSOUZENÍ VLEČNÝCH KŘIVEK - ČÁST 1 VARIANTA A</b></p>	<p>Číslo výkresu: <b>A.3.1</b></p>