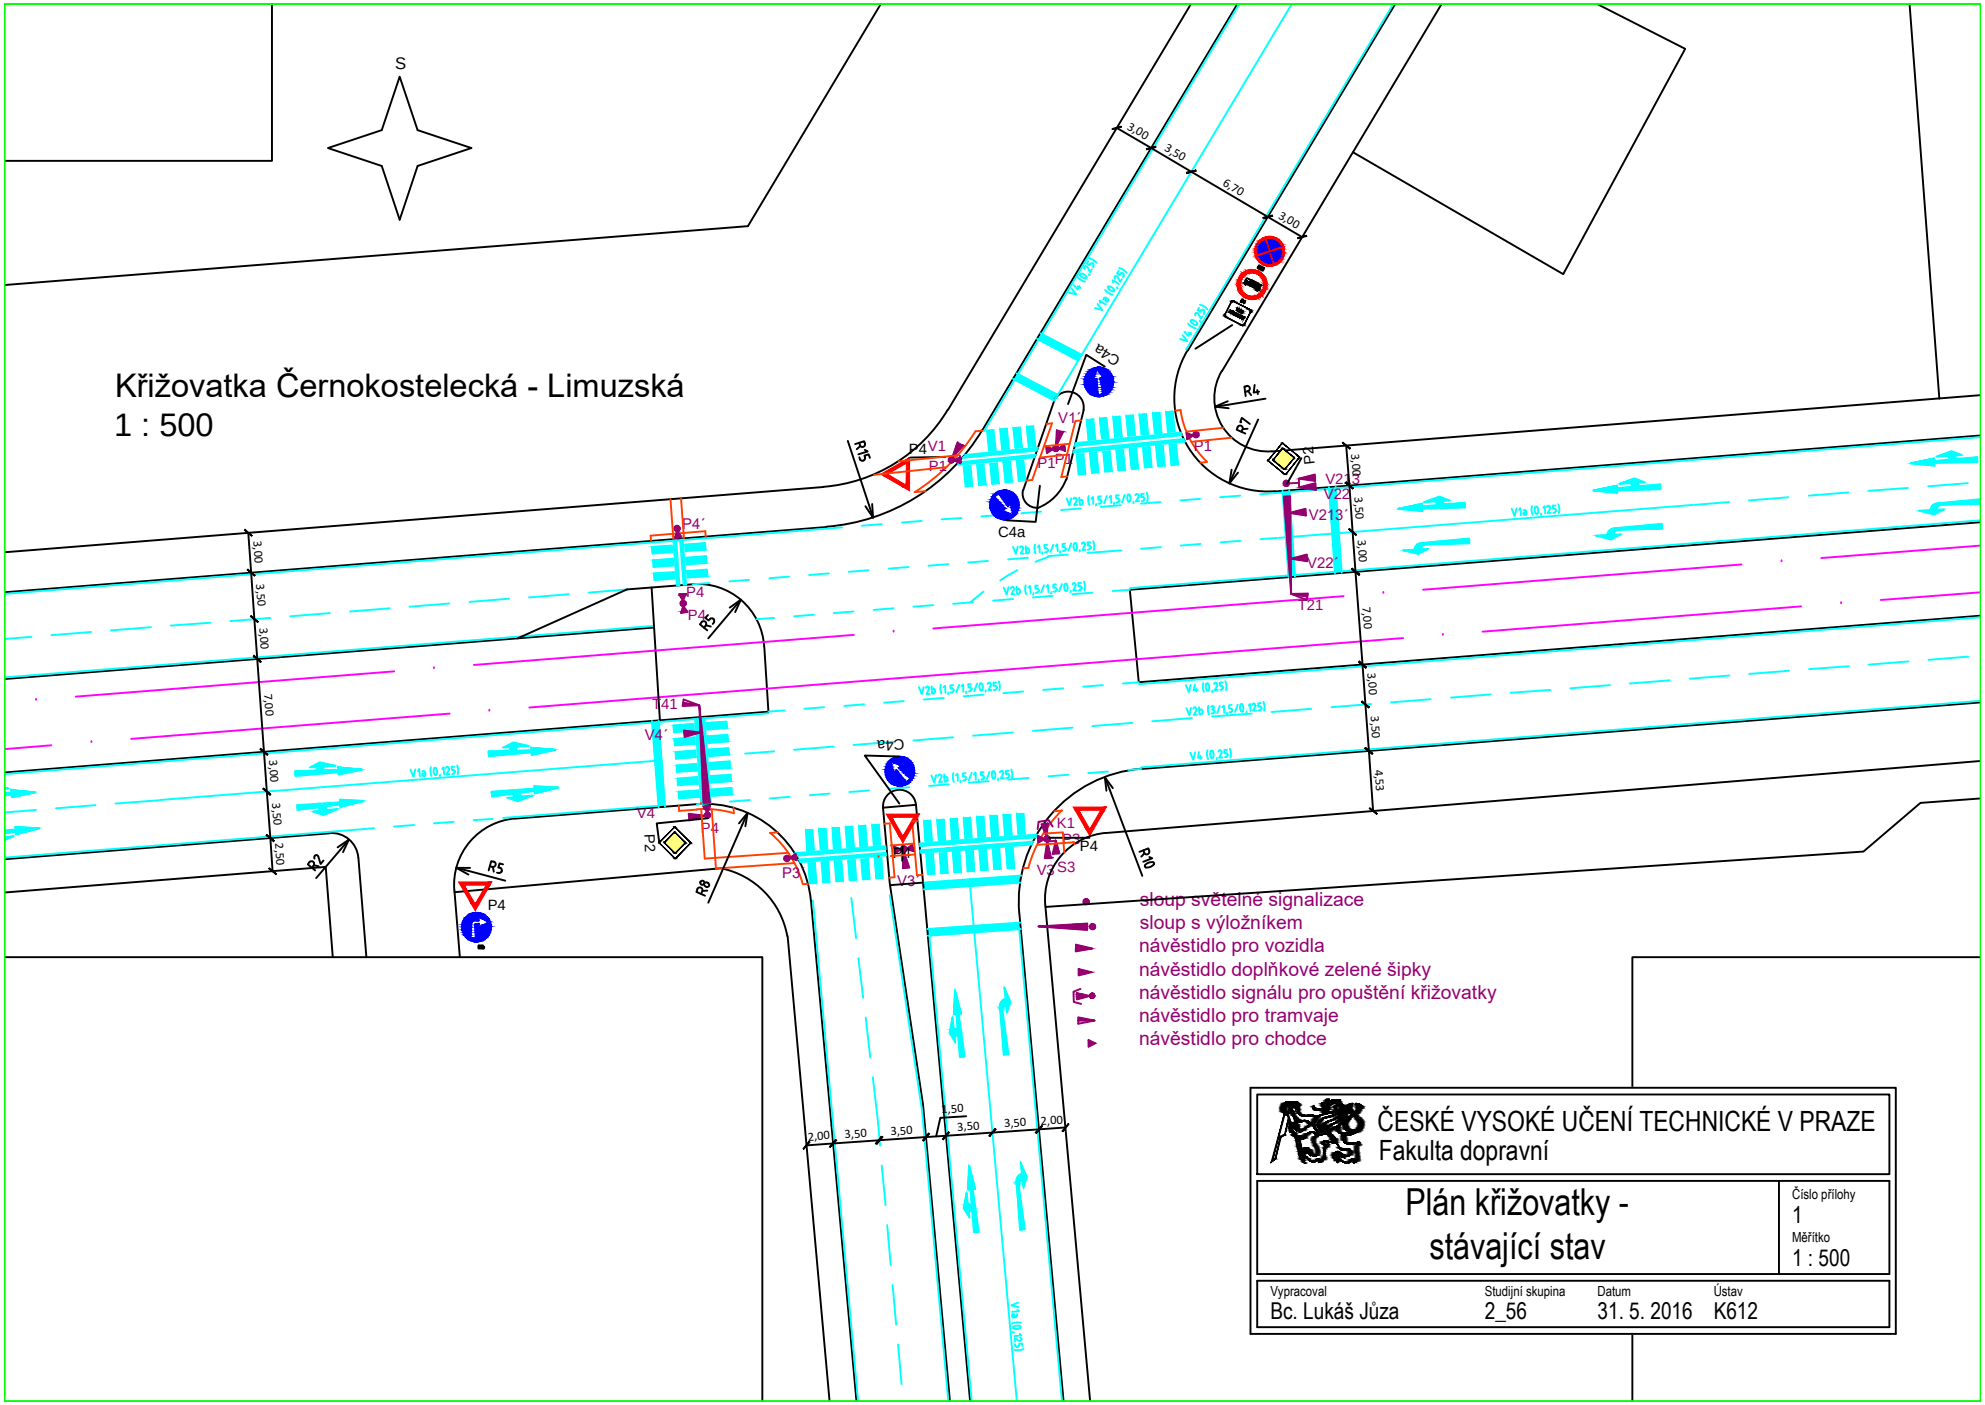

ČESKÉ VYSOKÉ UČENÍ TECHNICKÉ V PRAZE
Fakulta dopravní

Plán křižovatky - stávající stav	Číslo přílohy 1 / Měřítko 1 : 500

Vypracoval	Studijní skupina	Datum	Ústav
Bc. Lukáš Jůza	2_56	31. 5. 2016	K612