


Ulice Černokostecká
Návrh
1 : 500

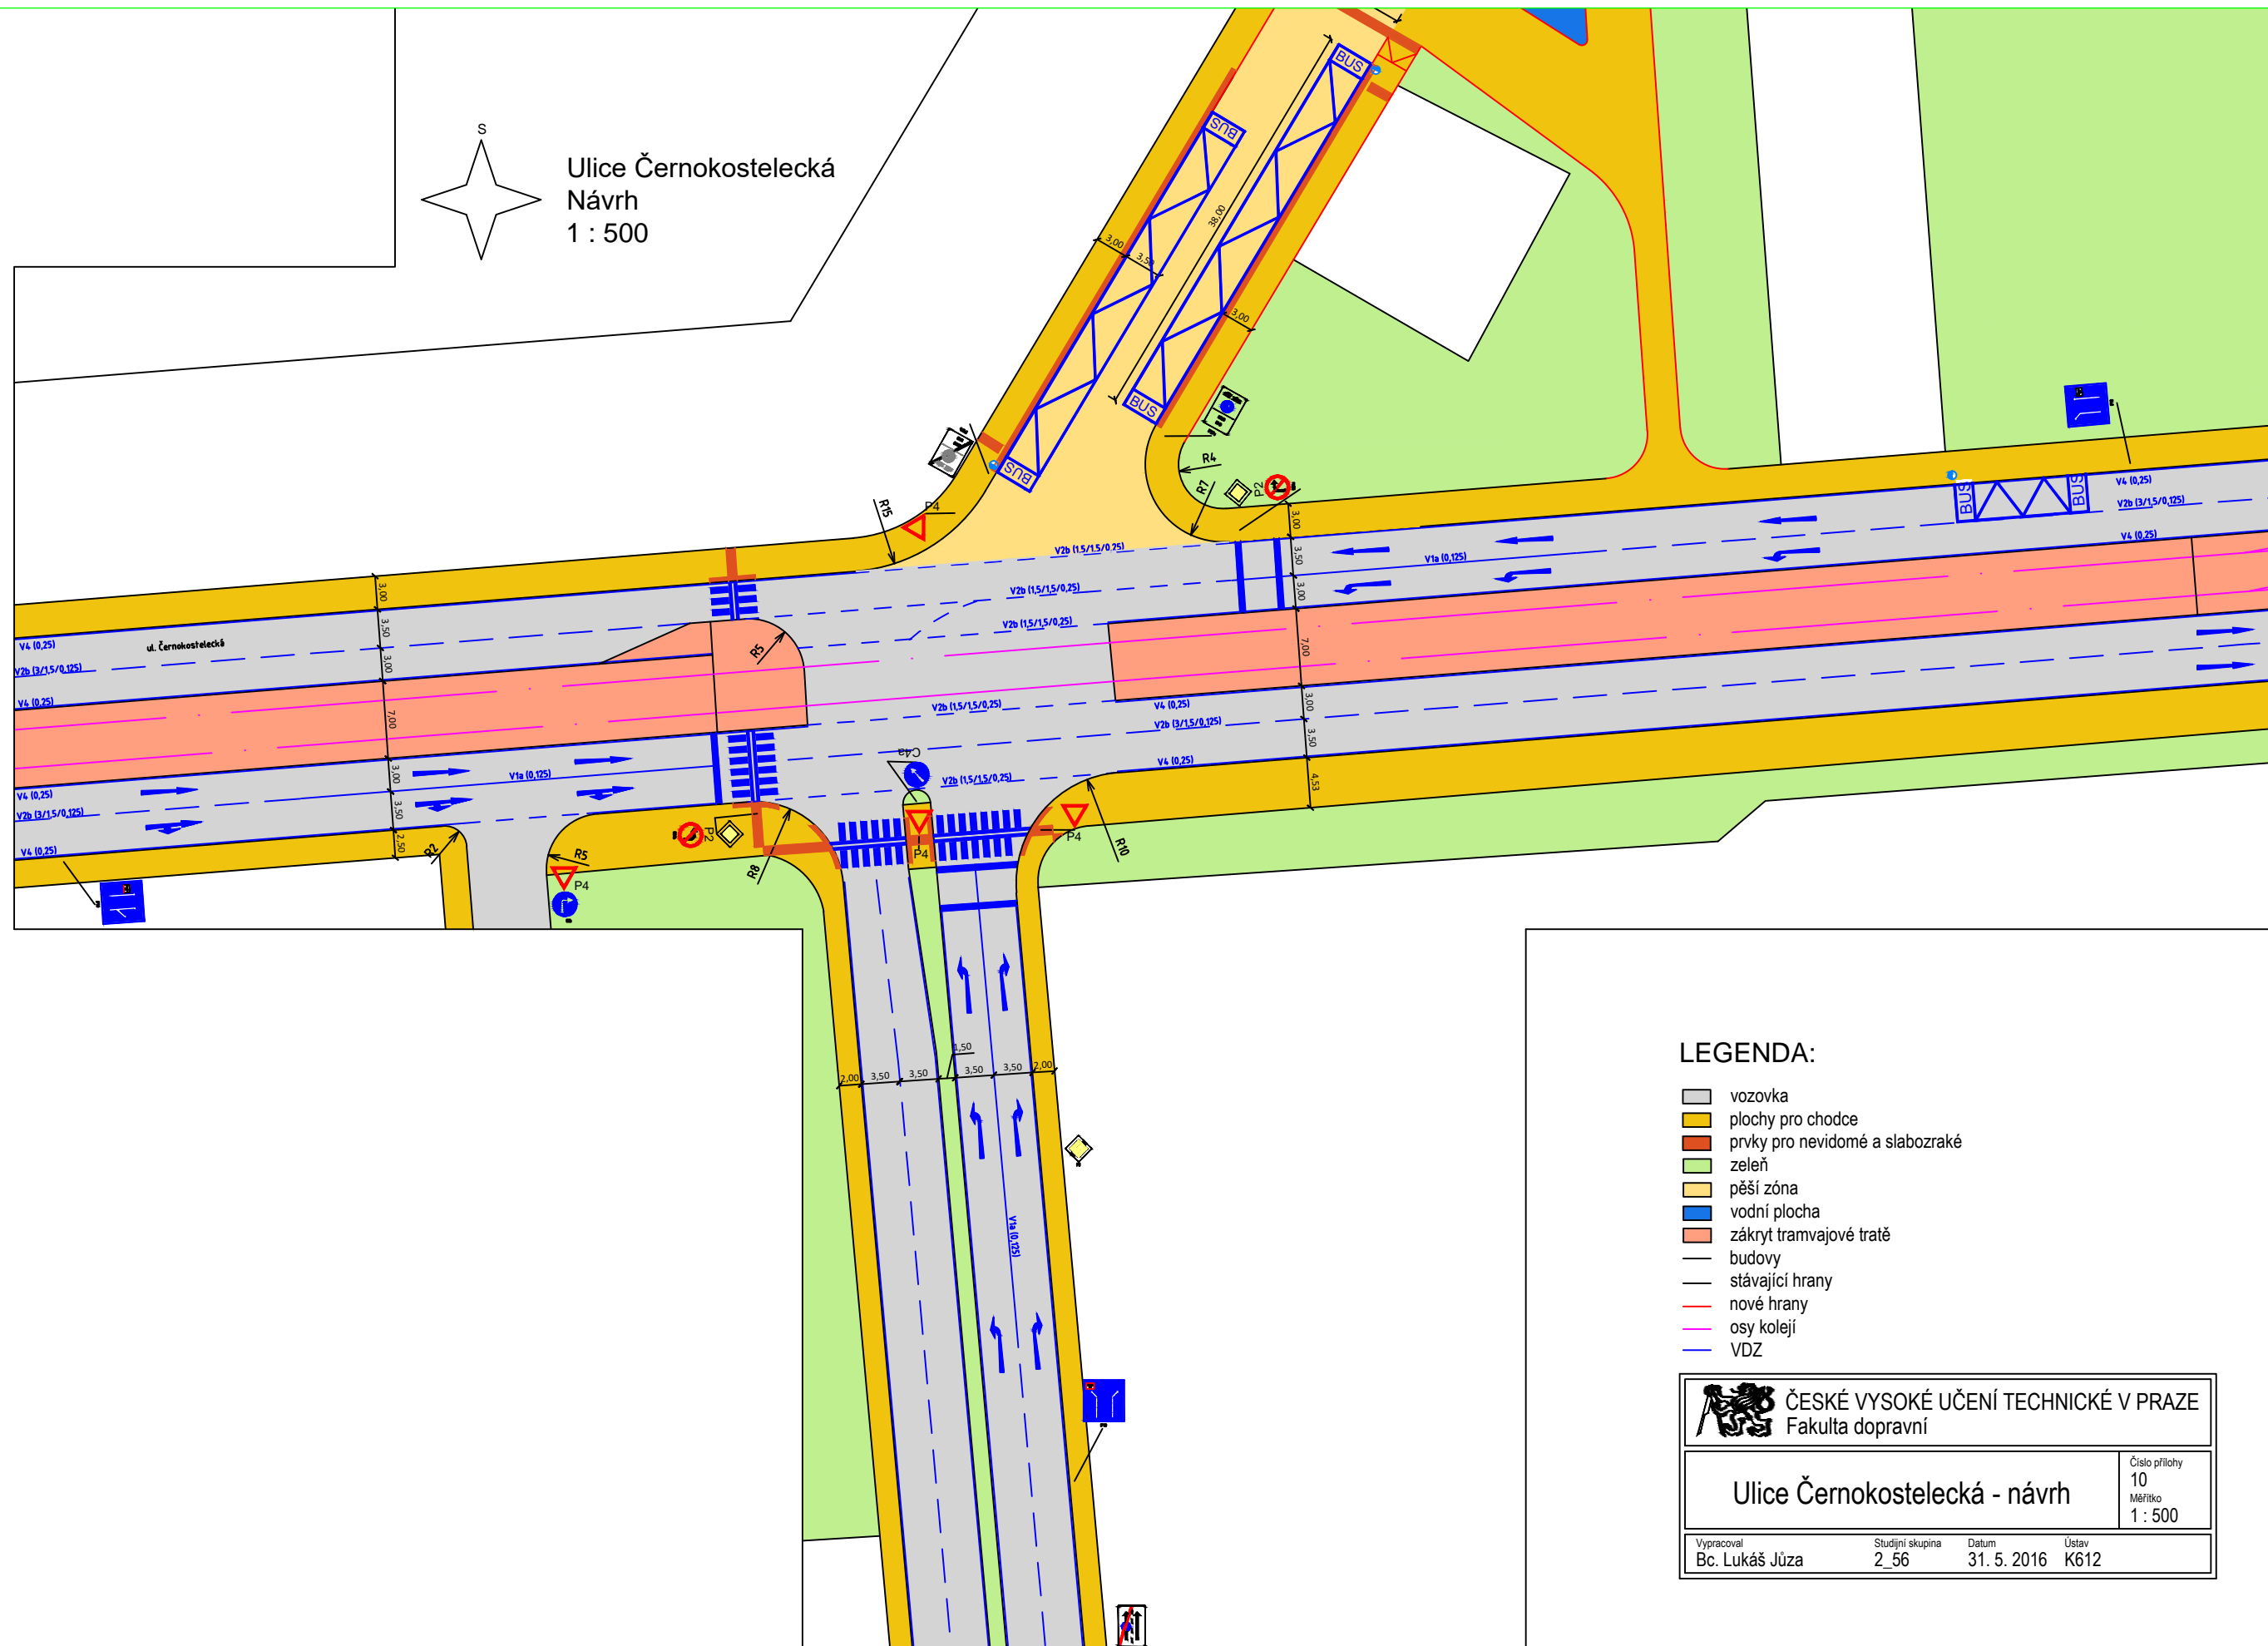

LEGENDA:

- vozovka
- plochy pro chodce
- prvky pro nevidomé a slabozraké
- zeleň
- pěší zóna
- vodní plocha
- zákryt tramvajové tratě
- budovy
- stávající hrany
- nové hrany
- osy kolejí
- VDZ

 ČESKÉ VYSOKÉ UČENÍ TECHNICKÉ V PRAZE
Fakulta dopravní

Ulice Černokostecká - návrh

Číslo přílohy
10
Měřítko
1 : 500

Vypracoval: Bc. Lukáš Jůza Studijní skupina: 2_56 Datum: 31. 5. 2016 Ústav: K612