



# Křižovatka Černokostelecká - Limuzská Návrh 1 : 500

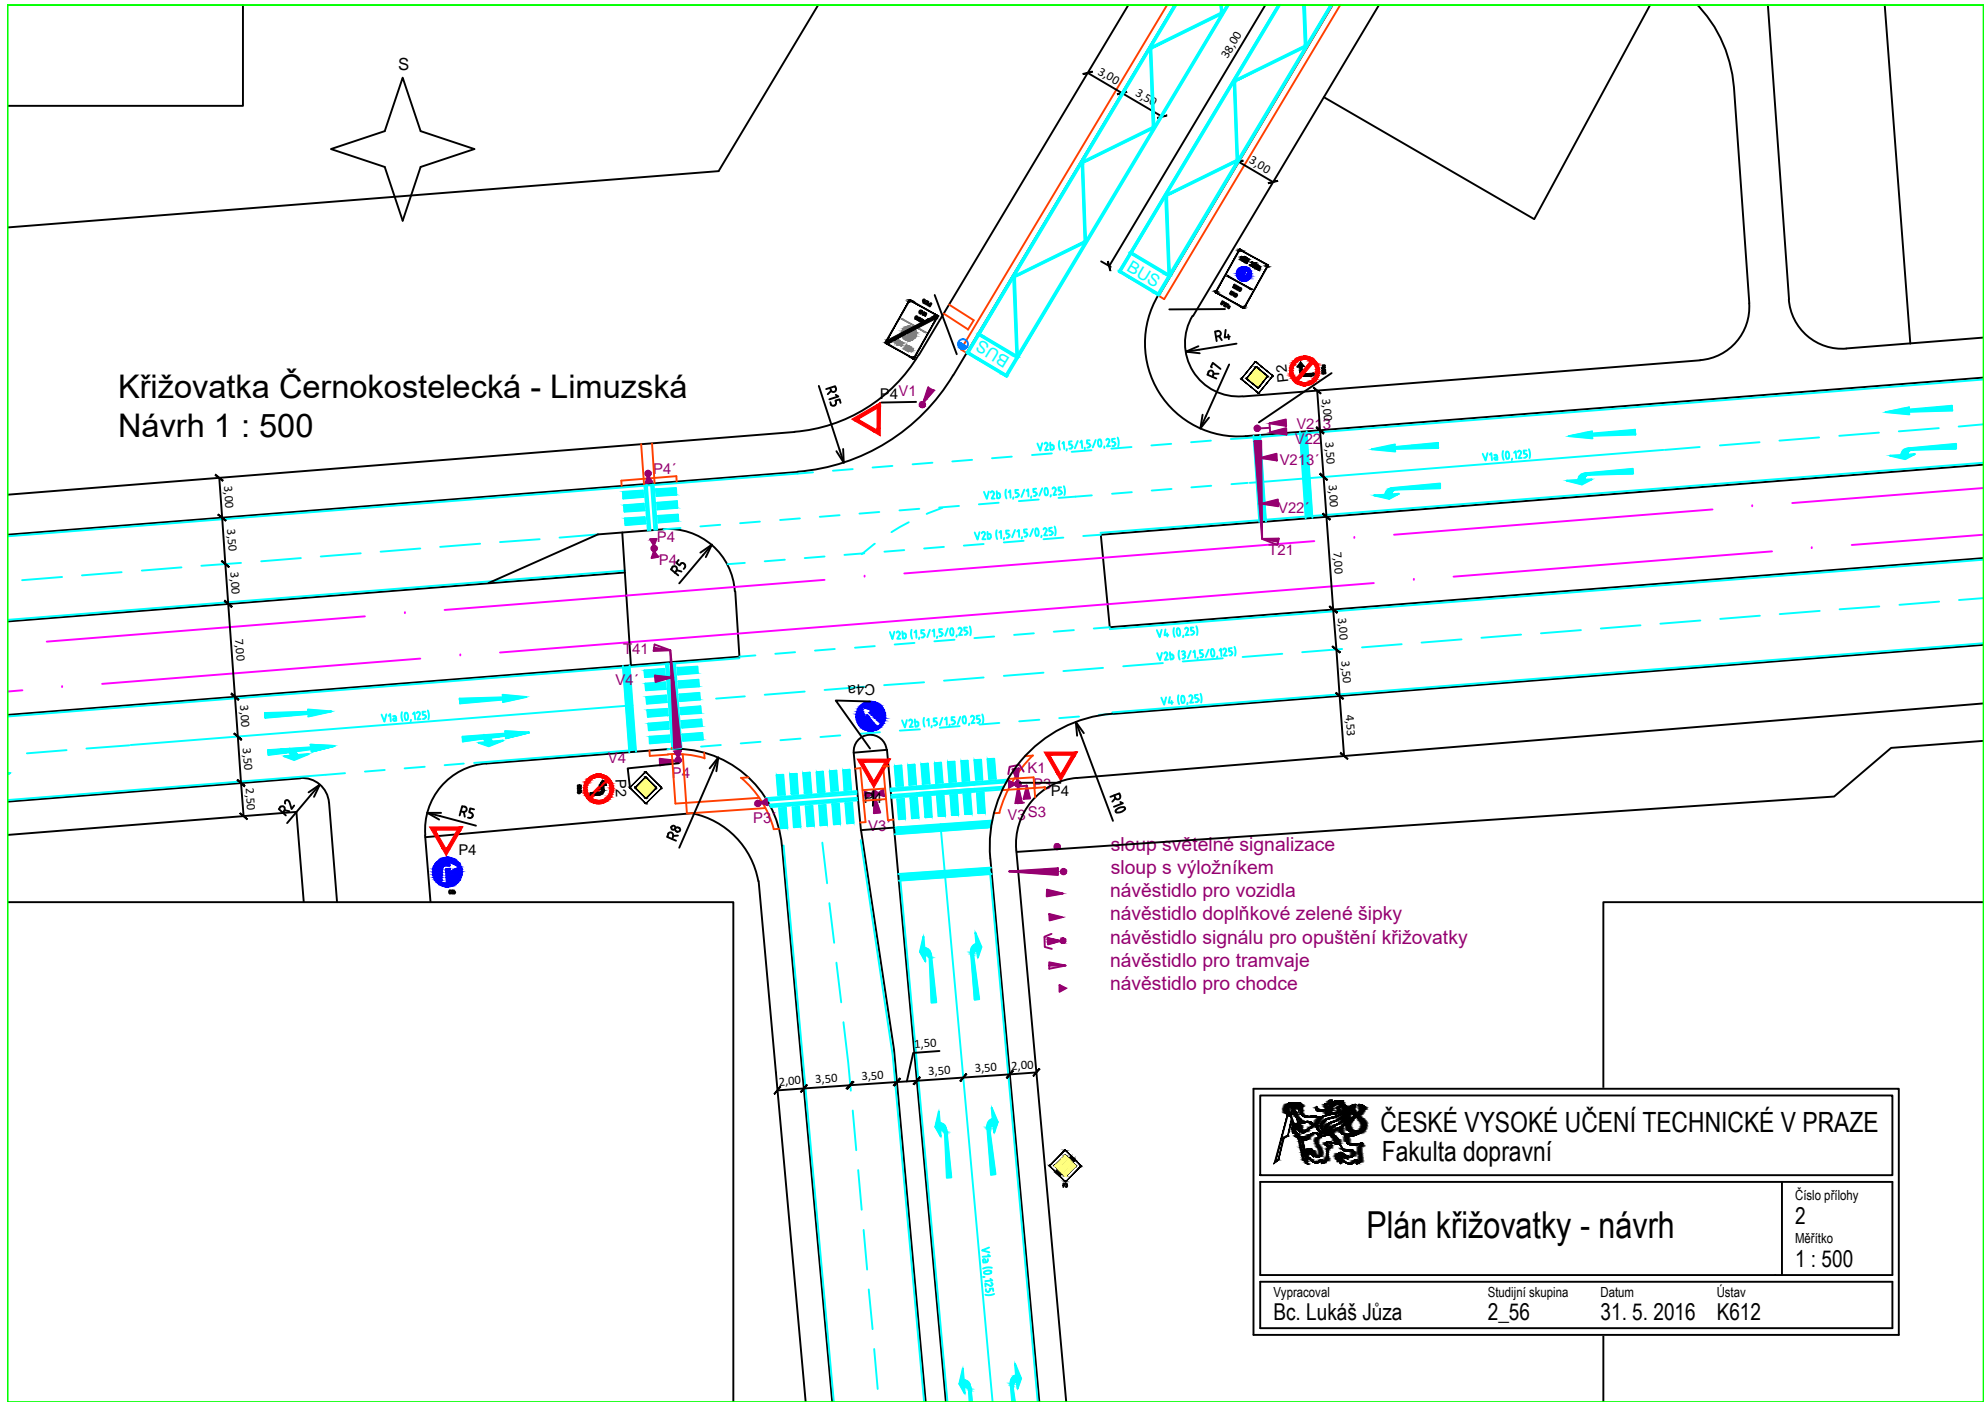

- sloup světelné signalizace
- sloup s výložníkem
- návestidlo pro vozidla
- návestidlo doplňkové zelené šipky
- návestidlo signálu pro opuštění křižovatky
- návestidlo pro tramvaje
- návestidlo pro chodce

 <b>ČESKÉ VYSOKÉ UČENÍ TECHNICKÉ V PRAZE</b> Fakulta dopravní			
<h2>Plán křižovatky - návrh</h2>			Číslo přílohy 2
			Měřítko 1 : 500
Vypracoval Bc. Lukáš Jůza	Studijní skupina 2_56	Datum 31. 5. 2016	Ústav K612