


Křižovatka Černokostecká - Dřevčická 1 : 500

- sloup světelné signalizace
- sloup s výložníkem
- ▲ návěstidlo pro vozidla
- ▲ návěstidlo doplňkové zelené šipky
- ▲ návěstidlo signálu pro opuštění křižovatky
- ▲ návěstidlo pro tramvaje
- ▲ návěstidlo pro chodce

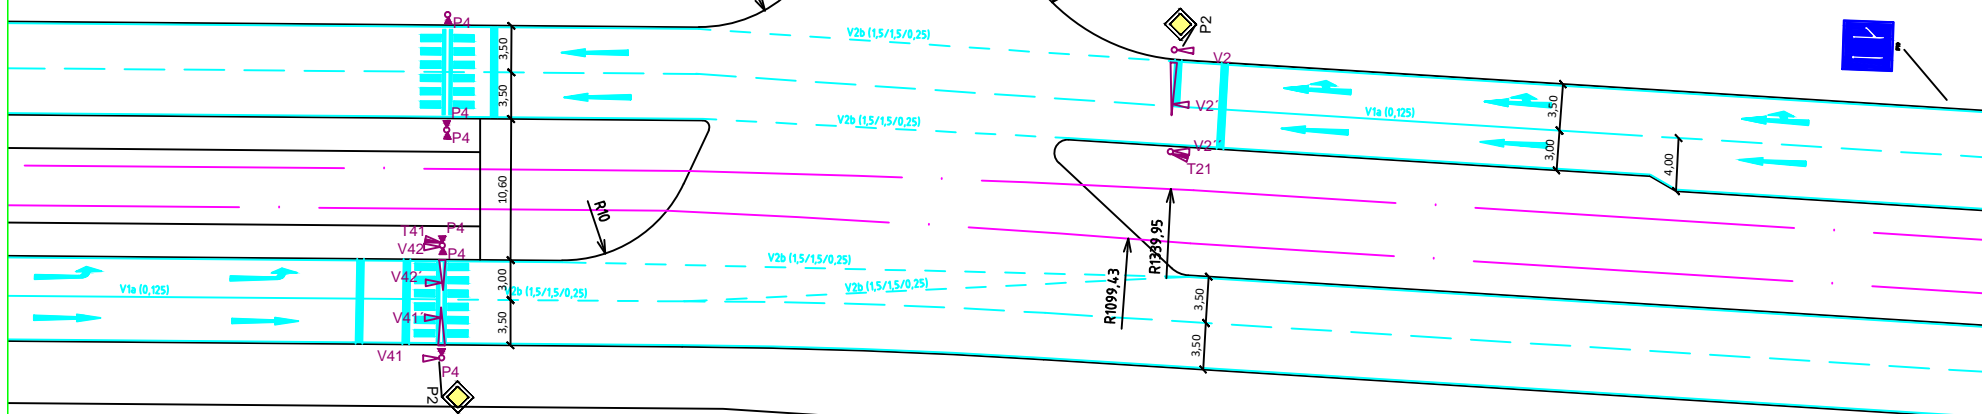

 ČESKÉ VYSOKÉ UČENÍ TECHNICKÉ V PRAZE Fakulta dopravní			
Plán křižovatky - stávající stav			Číslo přílohy 3 Měřítko 1 : 500
Vypracoval Bc. Lukáš Jůza	Studijní skupina 2_56	Datum 31. 5. 2016	Ústav K612