


Křižovatka Černokostelecká - Dřevčická

Návrh 1 : 500

- sloup světelné signalizace
- sloup s výložníkem
- ▼ návěstidlo pro vozidla
- ▼ návěstidlo doplňkové zelené šipky
- ▼ návěstidlo signálu pro opuštění křižovatky
- ▼ návěstidlo pro tramvaje
- ▼ návěstidlo pro chodce

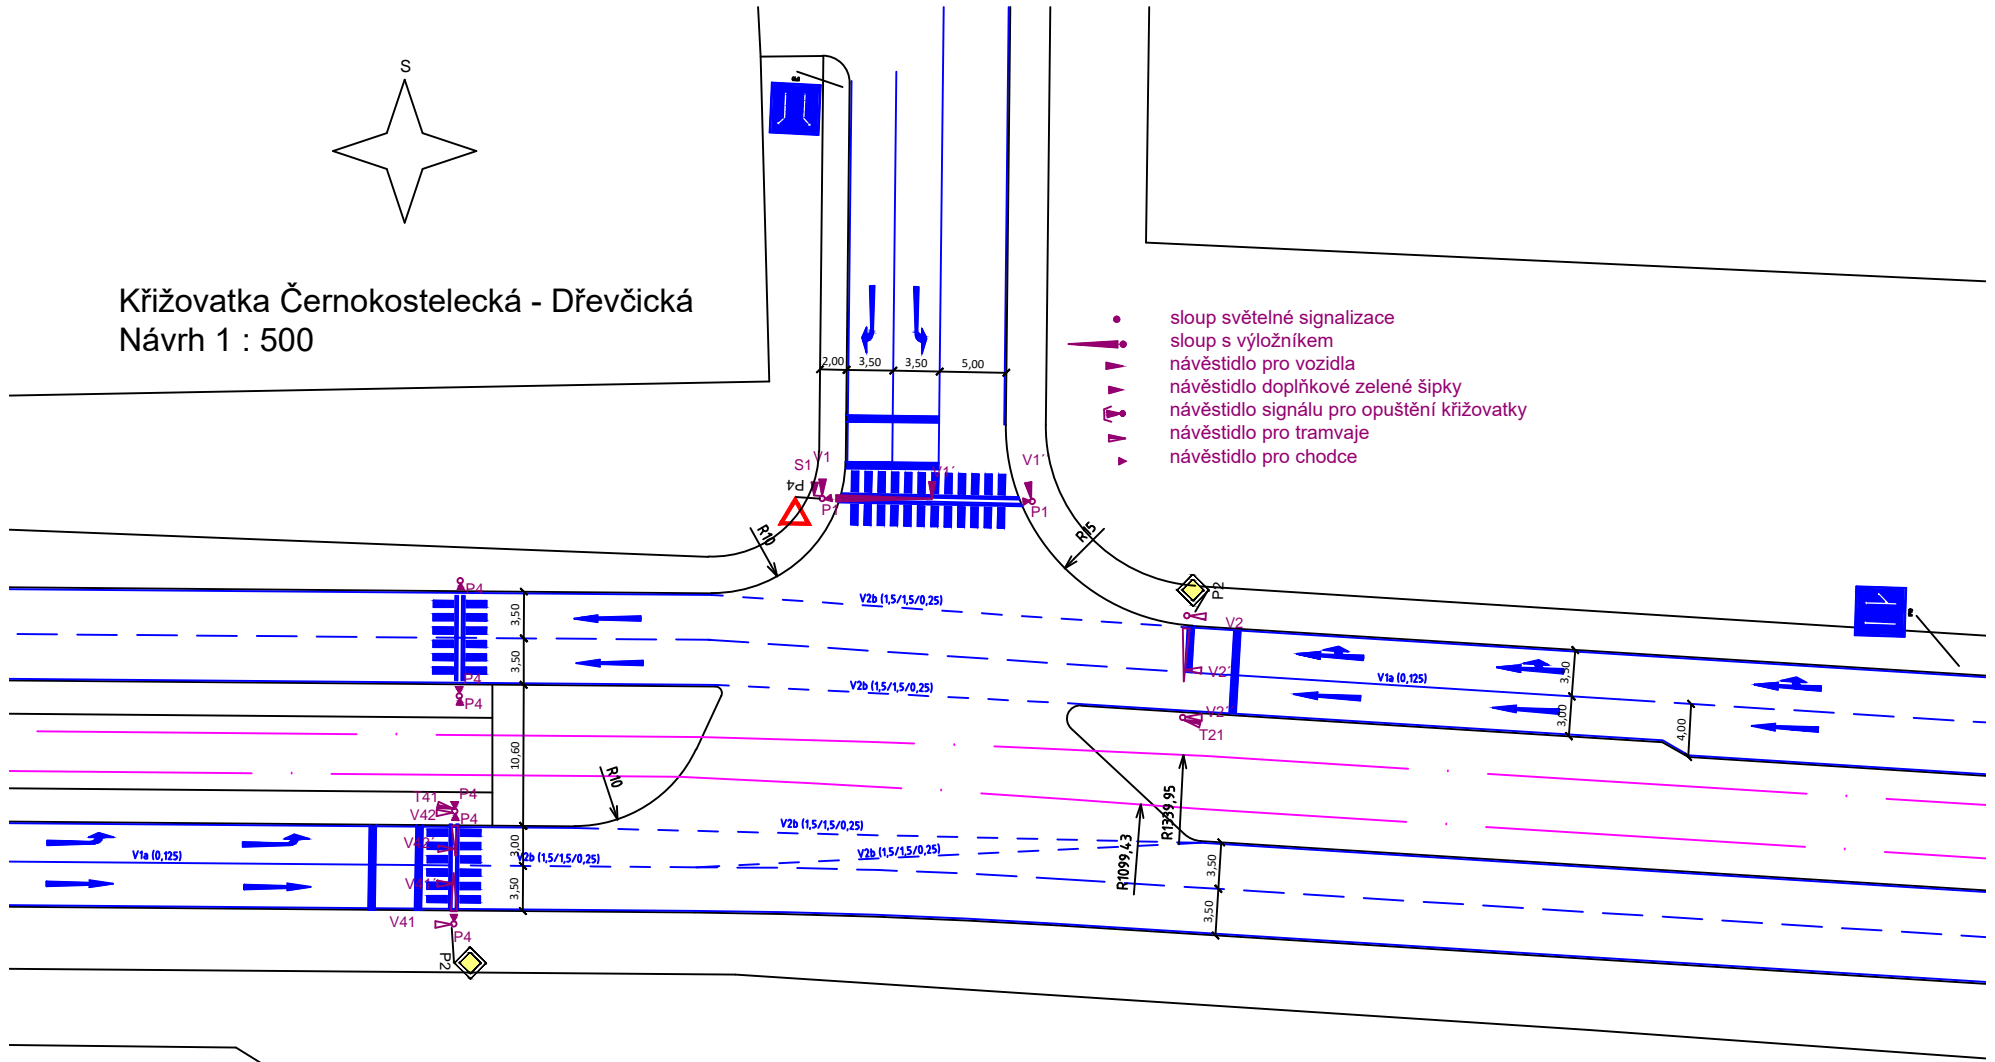

		ČESKÉ VYSOKÉ UČENÍ TECHNICKÉ V PRAZE Fakulta dopravní	
Plán křižovatky - návrh		Číslo přílohy 4	
		Měřítko 1 : 500	
Vypracoval Bc. Lukáš Jůza	Studijní skupina 2_56	Datum 31. 5. 2016	Ústav K612