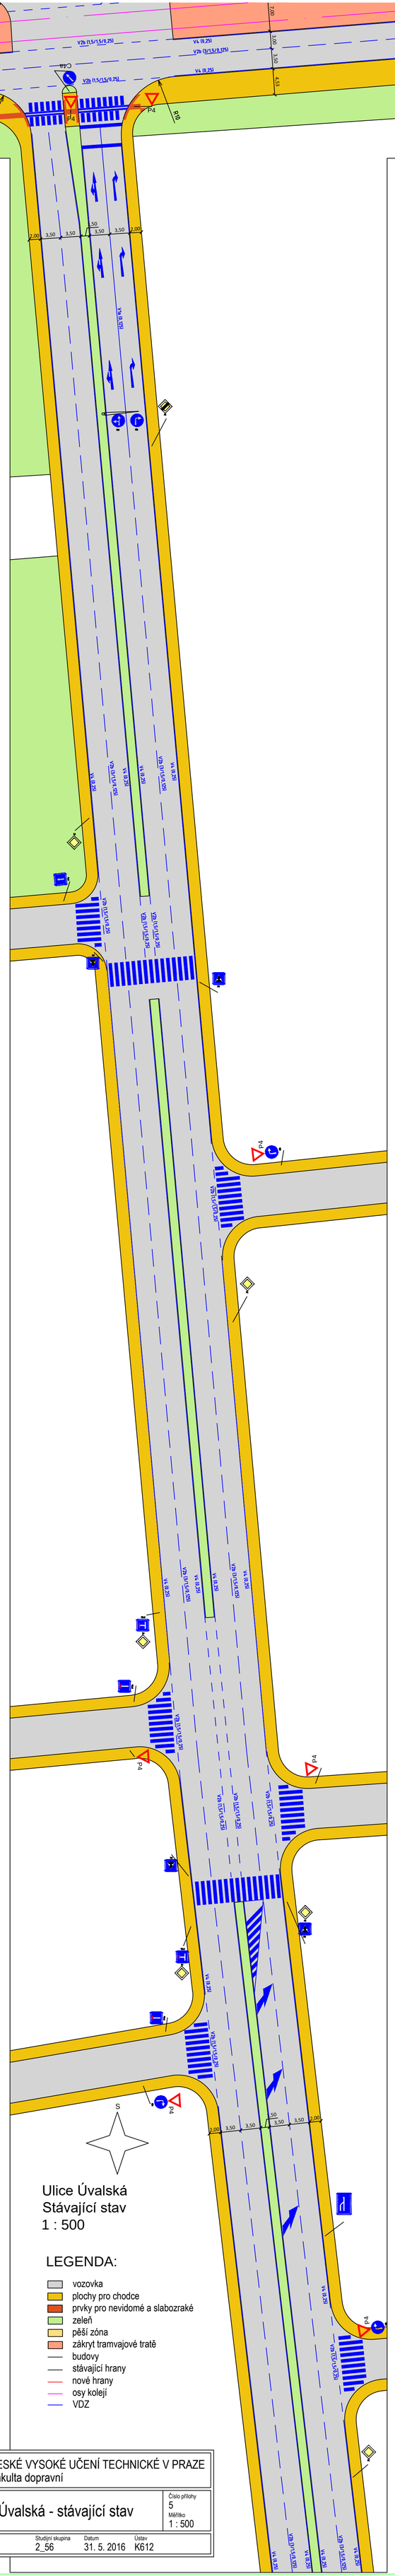

ČESKÉ VYSOKÉ UČENÍ TECHNICKÉ V PRAZE
Fakulta dopravní

Ulice Úvalská - stávající stav

Číslo přílohy: 5
Měřítko: 1 : 500

Vypracoval	Studijní skupina	Datum	Ústav
Bc. Lukáš Jůza	2_56	31. 5. 2016	K612