





 
 




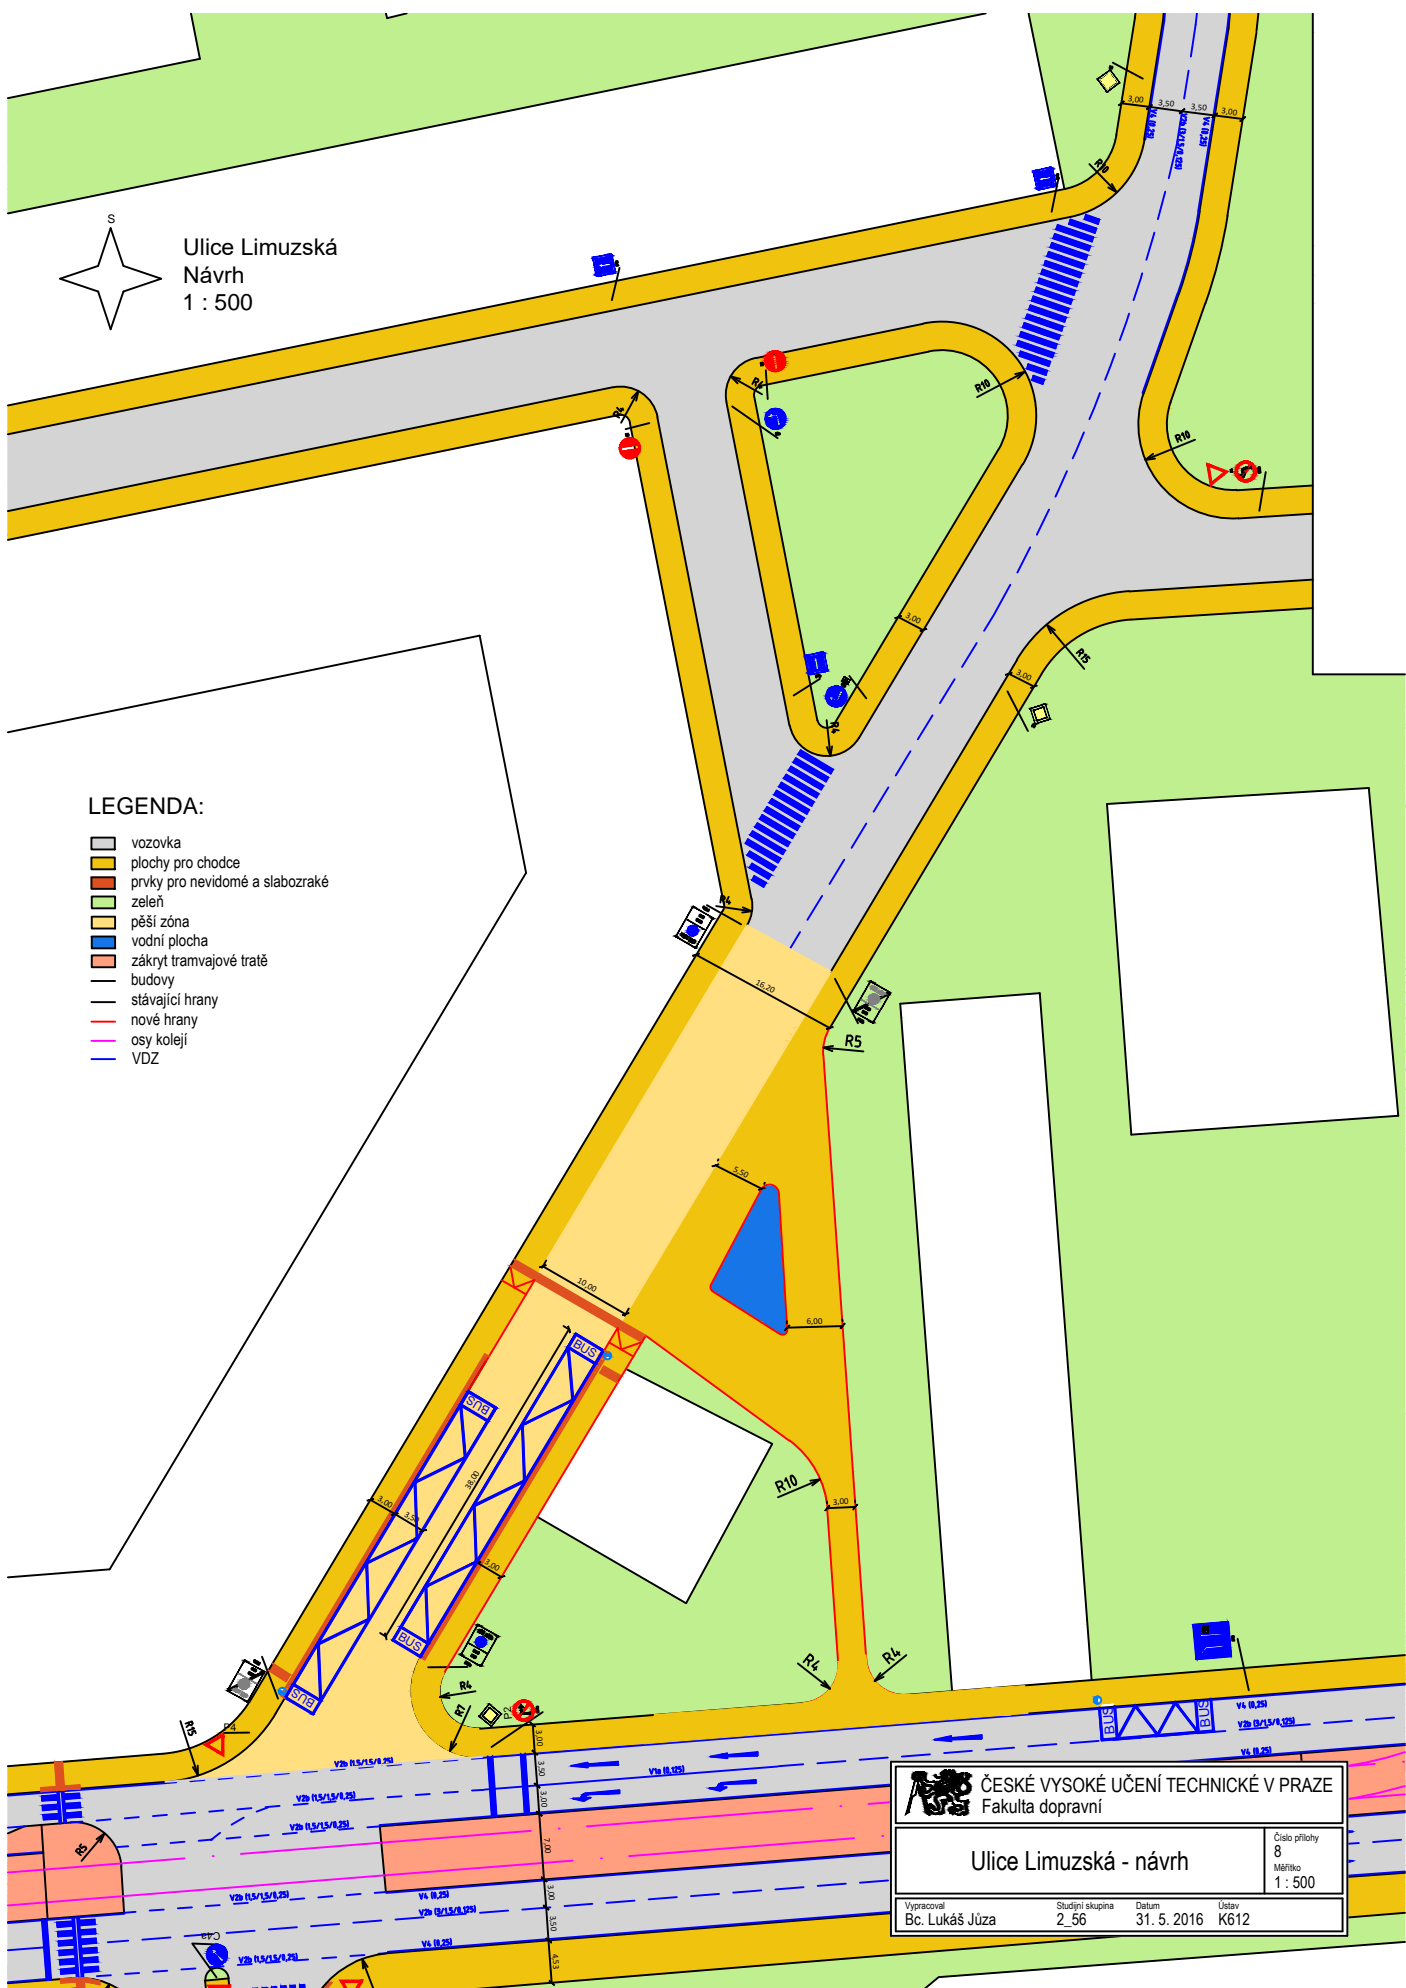



Ulice Limuzská
Návrh
1 : 500

LEGENDA:

-  vozovka
-  plochy pro chodce
-  prvky pro nevidomé a slabozraké
-  zeleň
-  pěší zóna
-  vodní plocha
-  zákryt tramvajové tratě
-  budovy
-  stávající hrany
-  nové hrany
-  osy kolejí
-  VDZ



 ČESKÉ VYSOKÉ UČENÍ TECHNICKÉ V PRAZE Fakulta dopravní			
Ulice Limuzská - návrh			Císlo přílohy 8
Měřítko 1 : 500			
Vypracoval Bc. Lukáš Jůza	Studijní skupina 2_56	Datum 31. 5. 2016	Ústav K612