


Ulice Černokostecká  
Stávající stav  
1 : 500

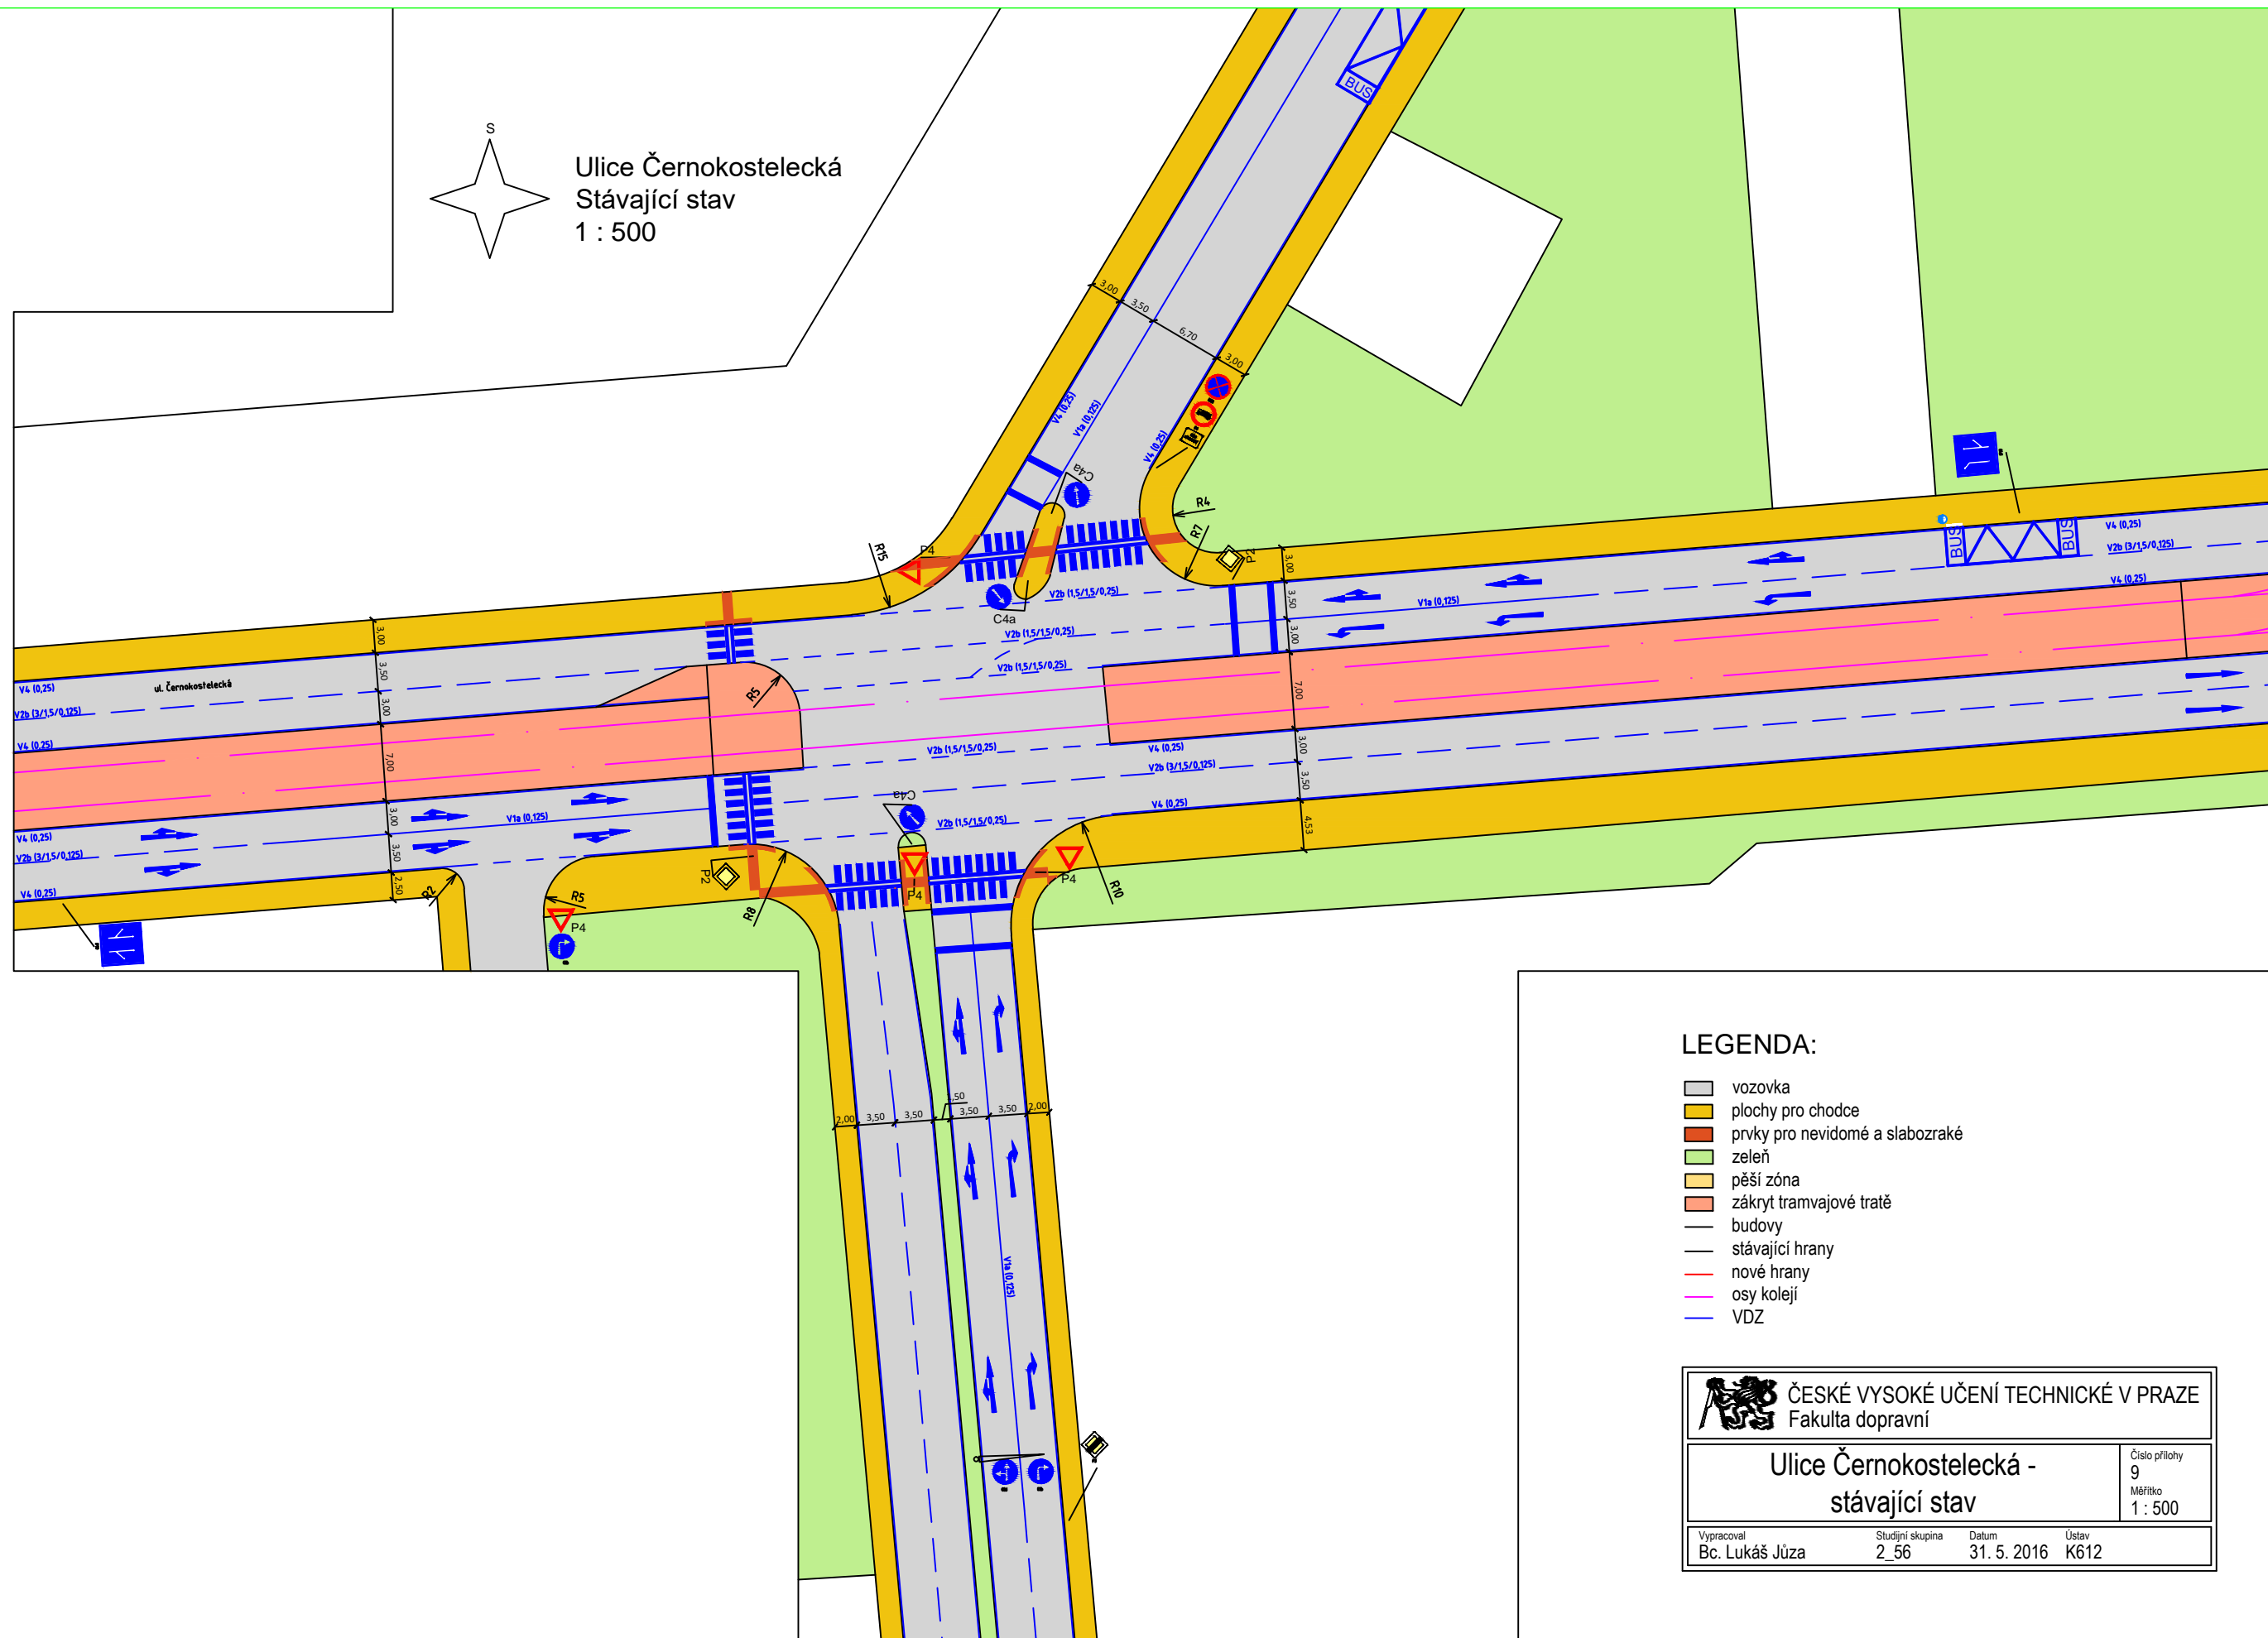

LEGENDA:

- vozovka
- plochy pro chodce
- prvky pro nevidomé a slabozraké
- zeleň
- pěší zóna
- zákryt tramvajové tratě
- budovy
- stávající hrany
- nové hrany
- osy kolejí
- VDZ

 ČESKÉ VYSOKÉ UČENÍ TECHNICKÉ V PRAZE Fakulta dopravní			
<b>Ulice Černokostecká - stávající stav</b>			
Číslo přílohy 9 Měřítko 1 : 500			
Vypracoval Bc. Lukáš Jůza	Studijní skupina 2_56	Datum 31. 5. 2016	Ústav K612