

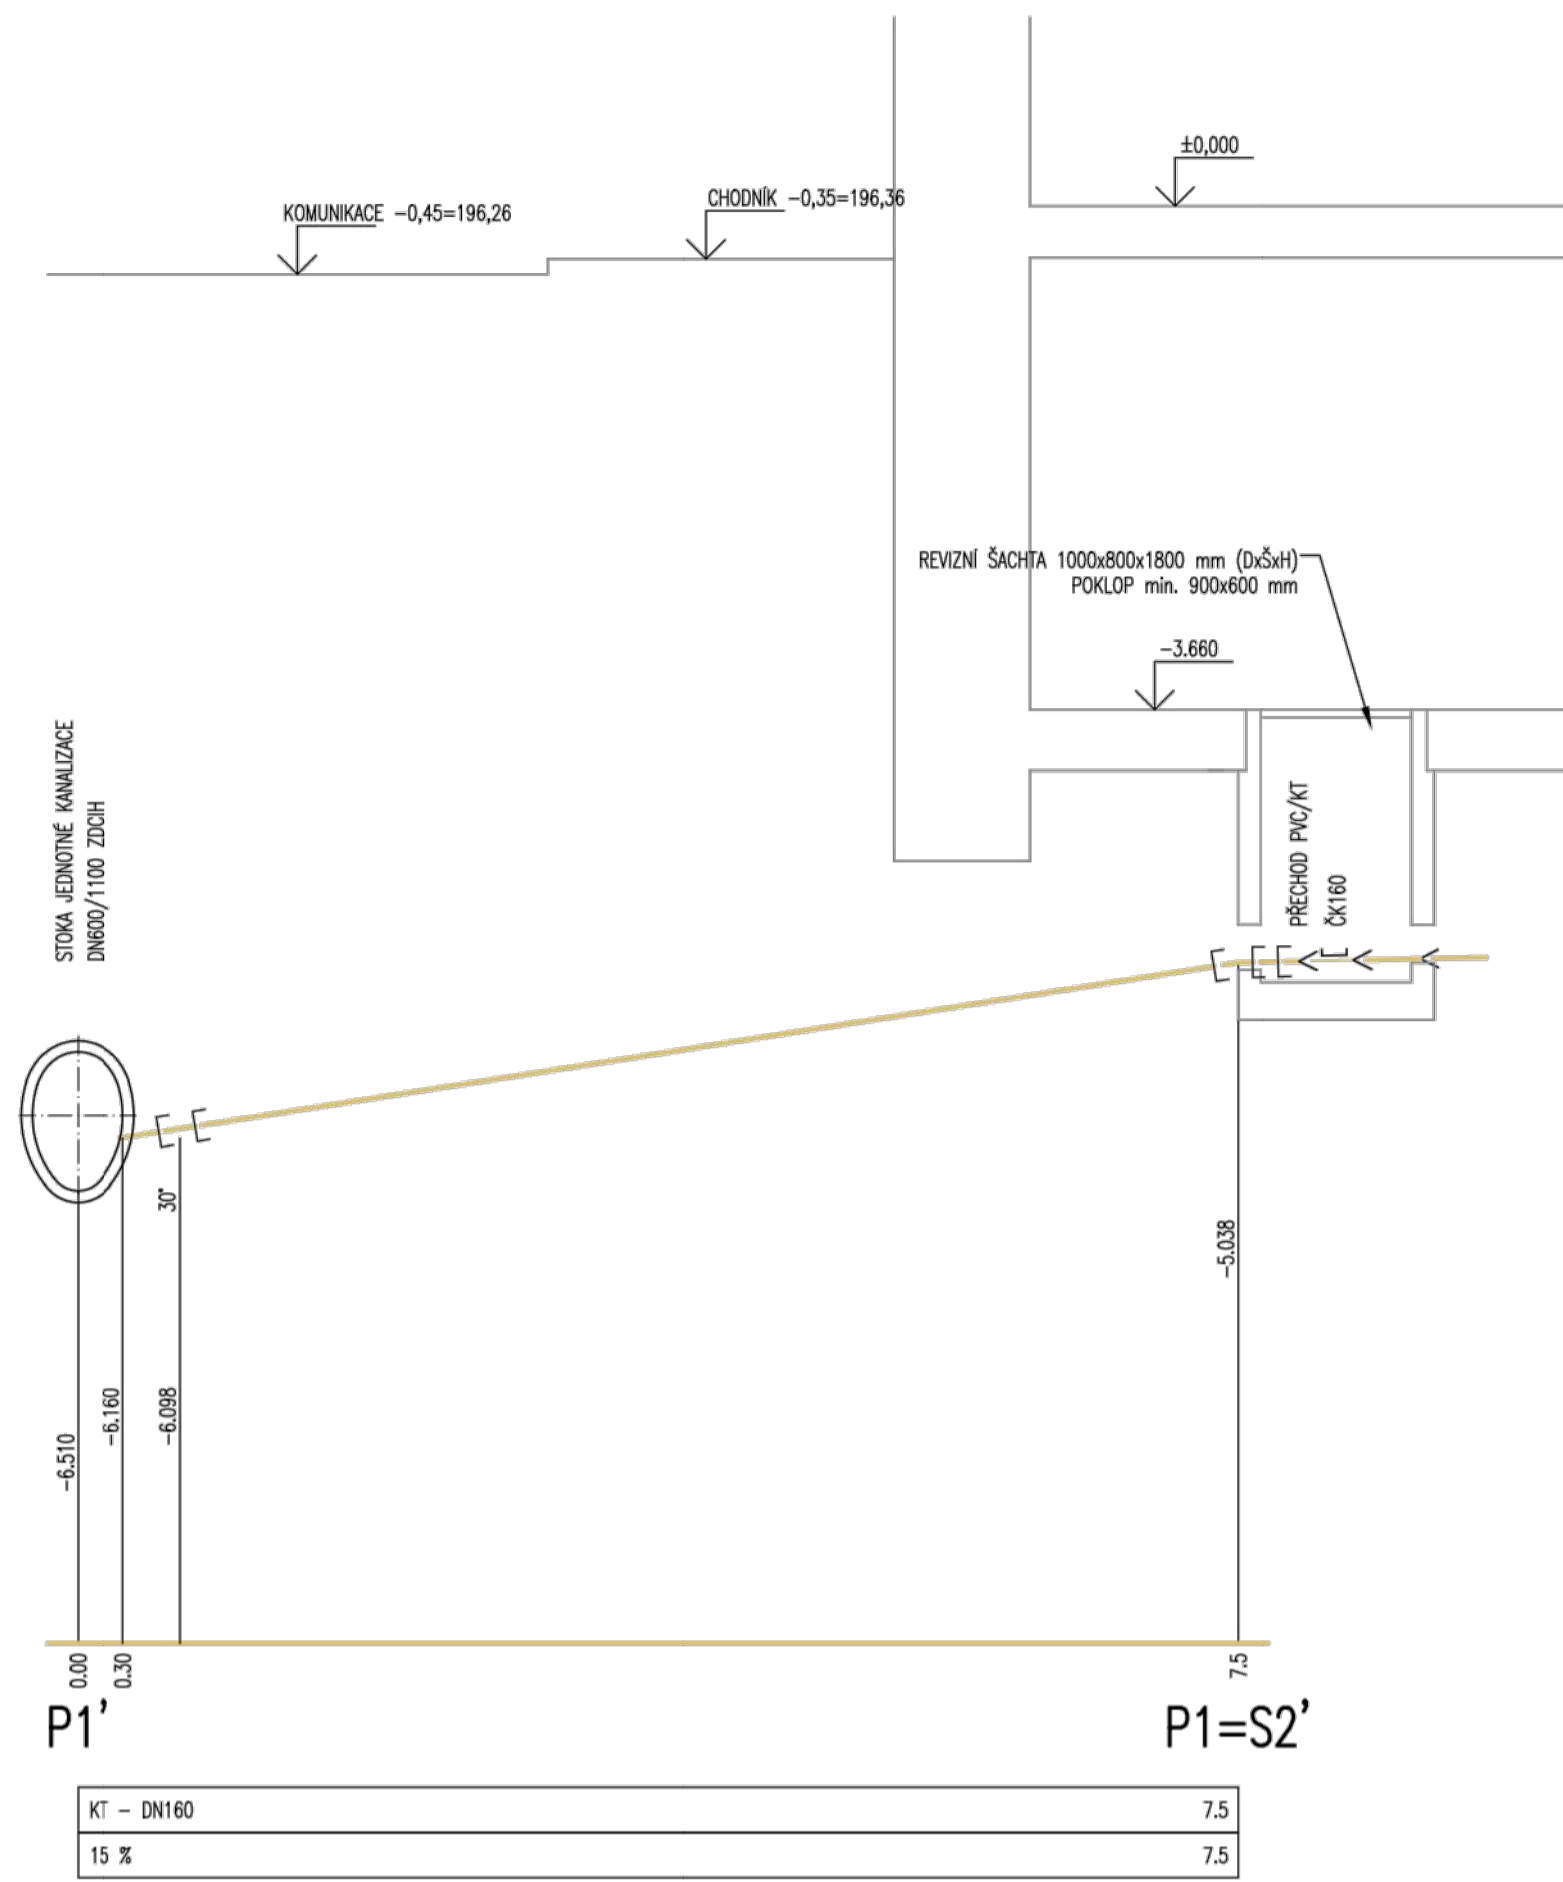
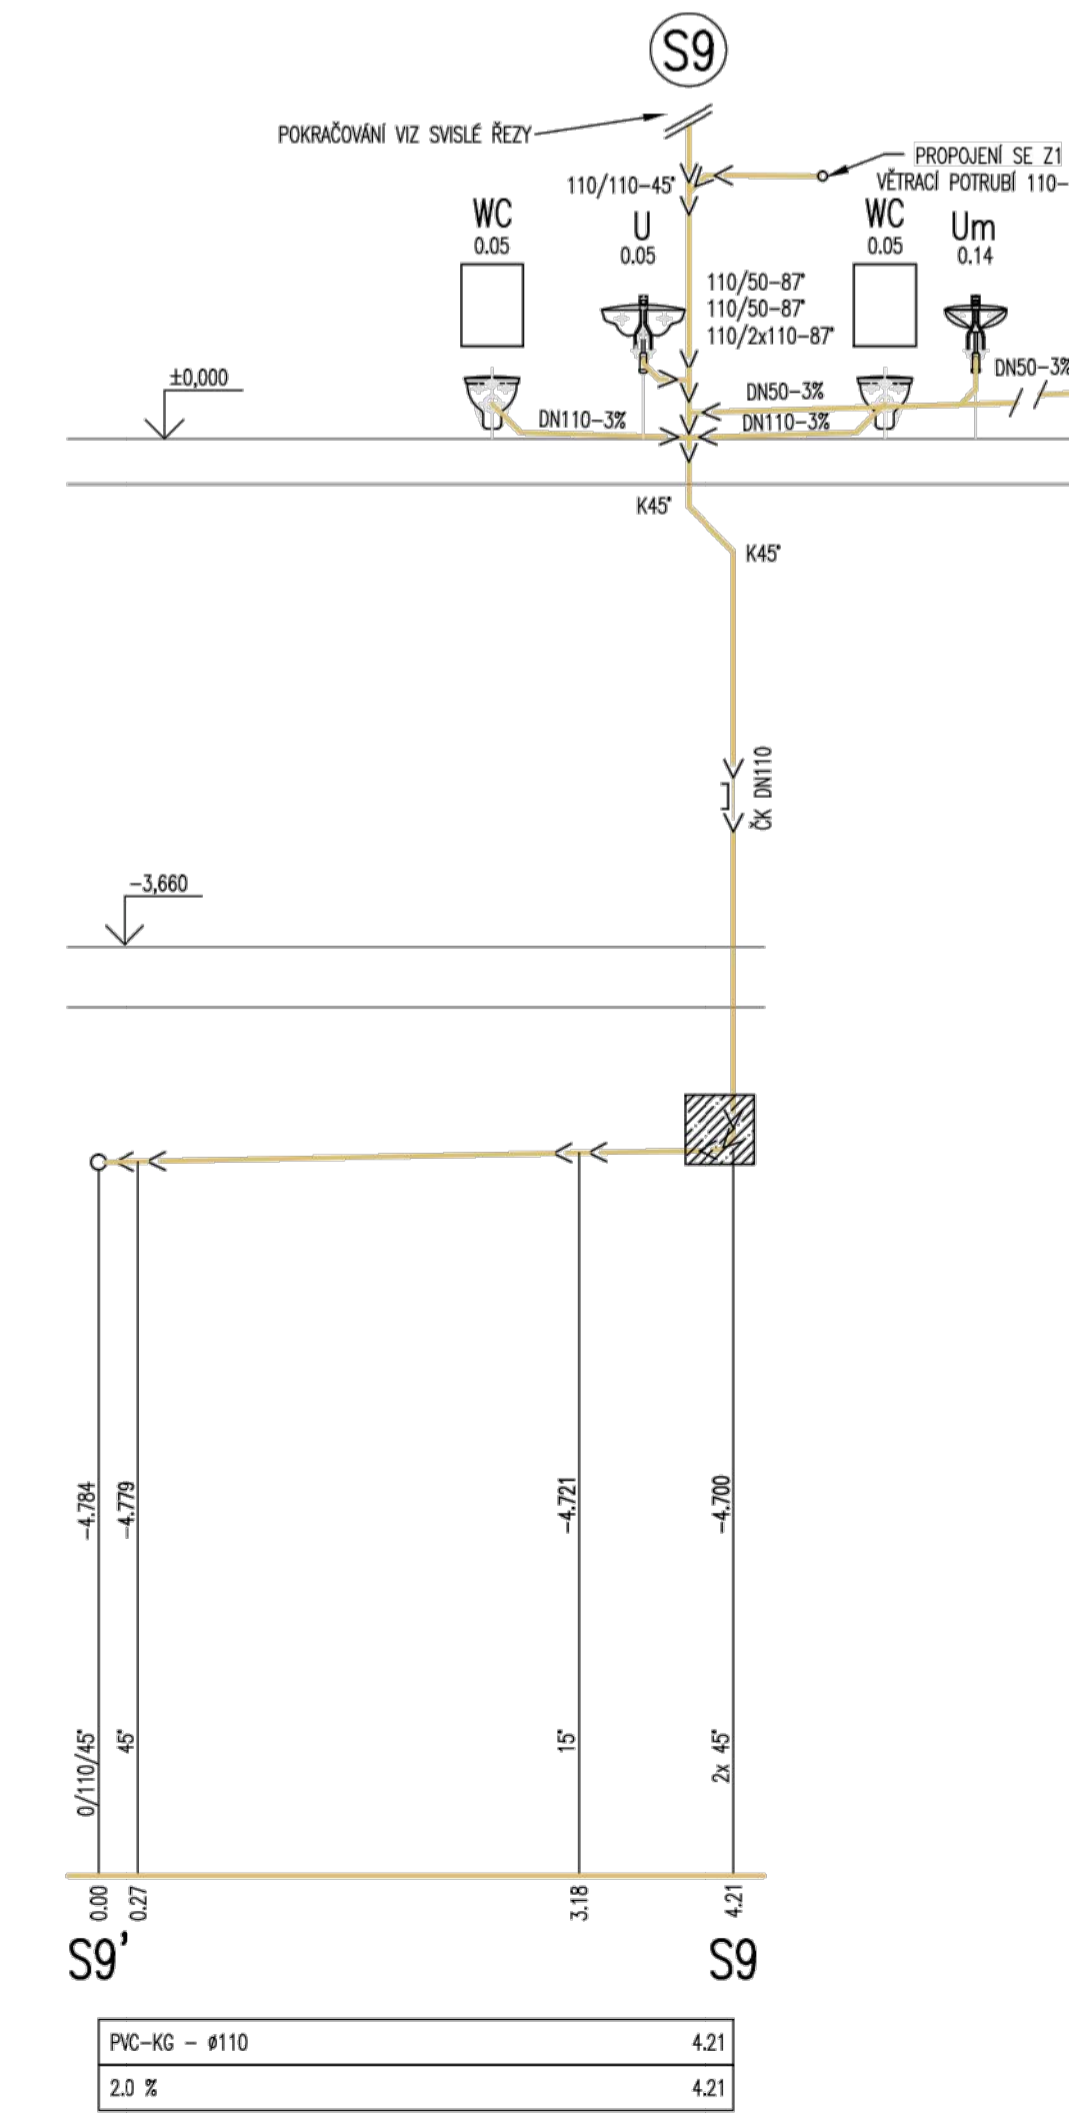
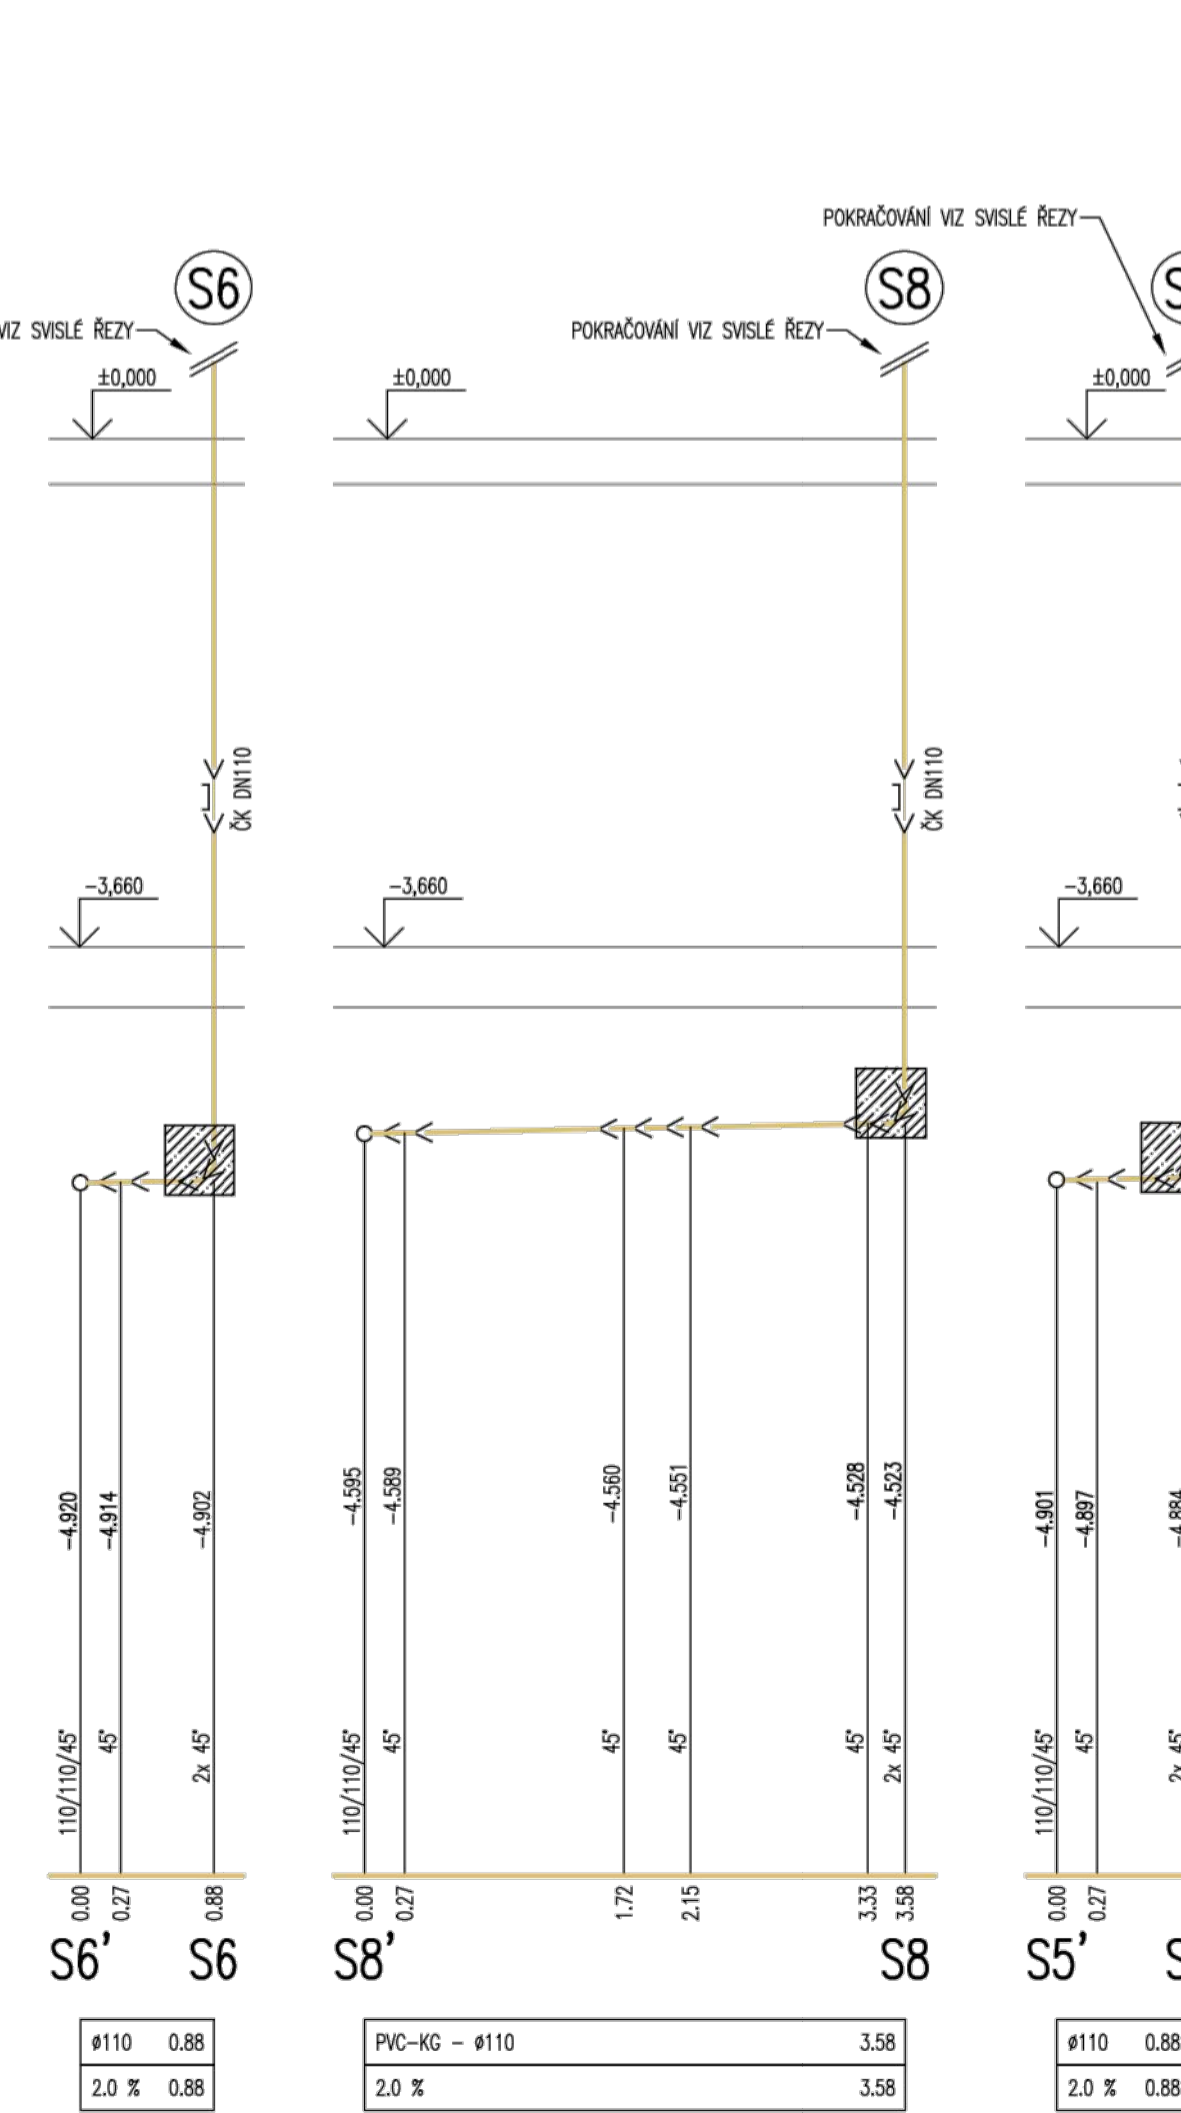
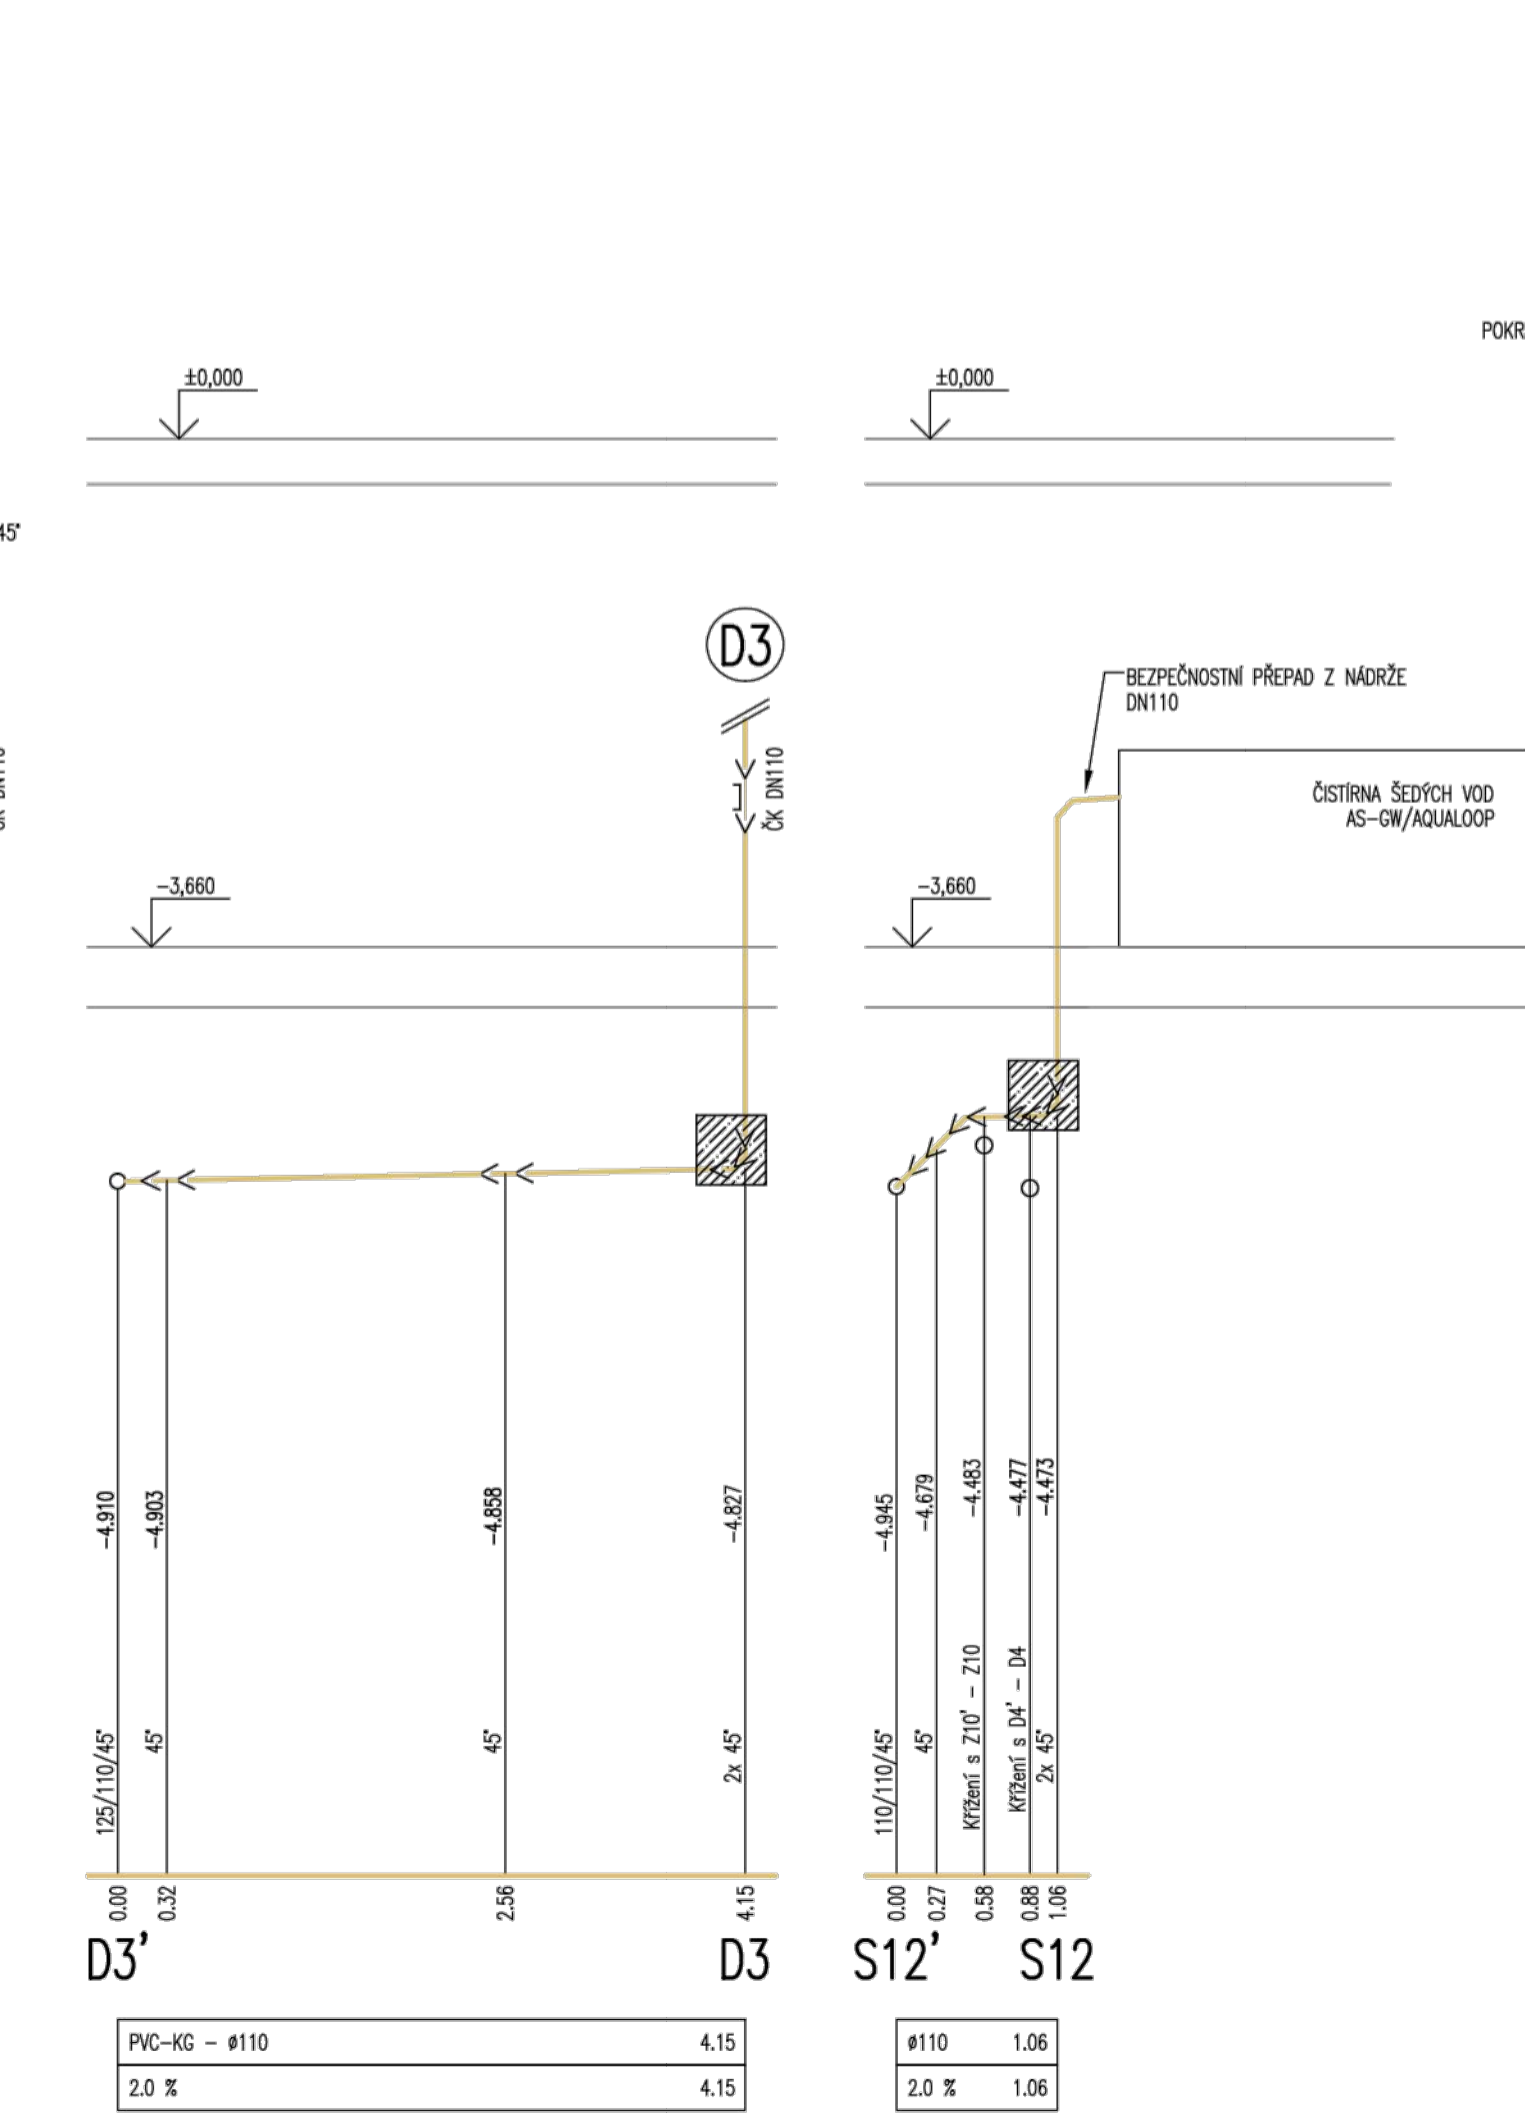
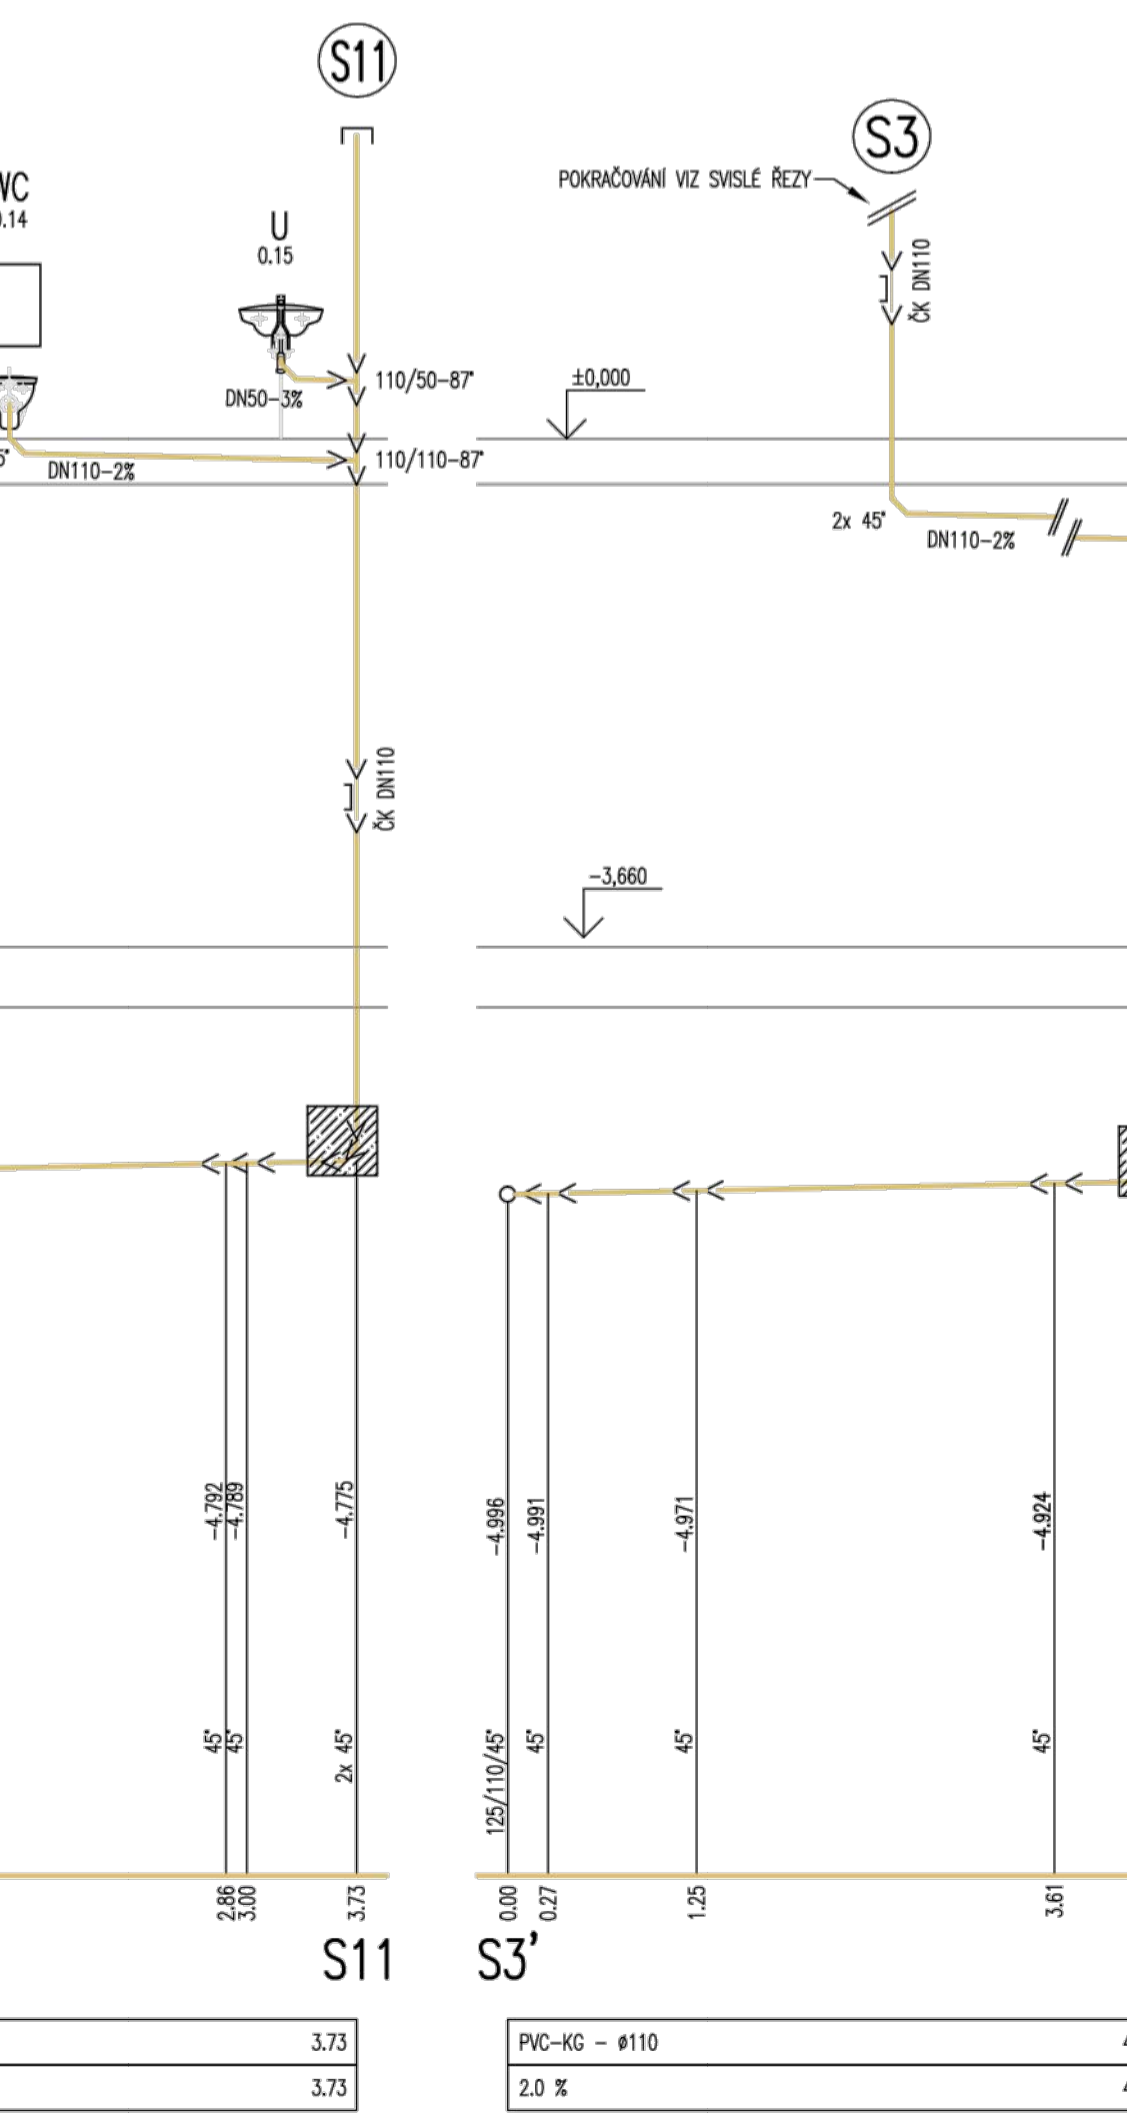
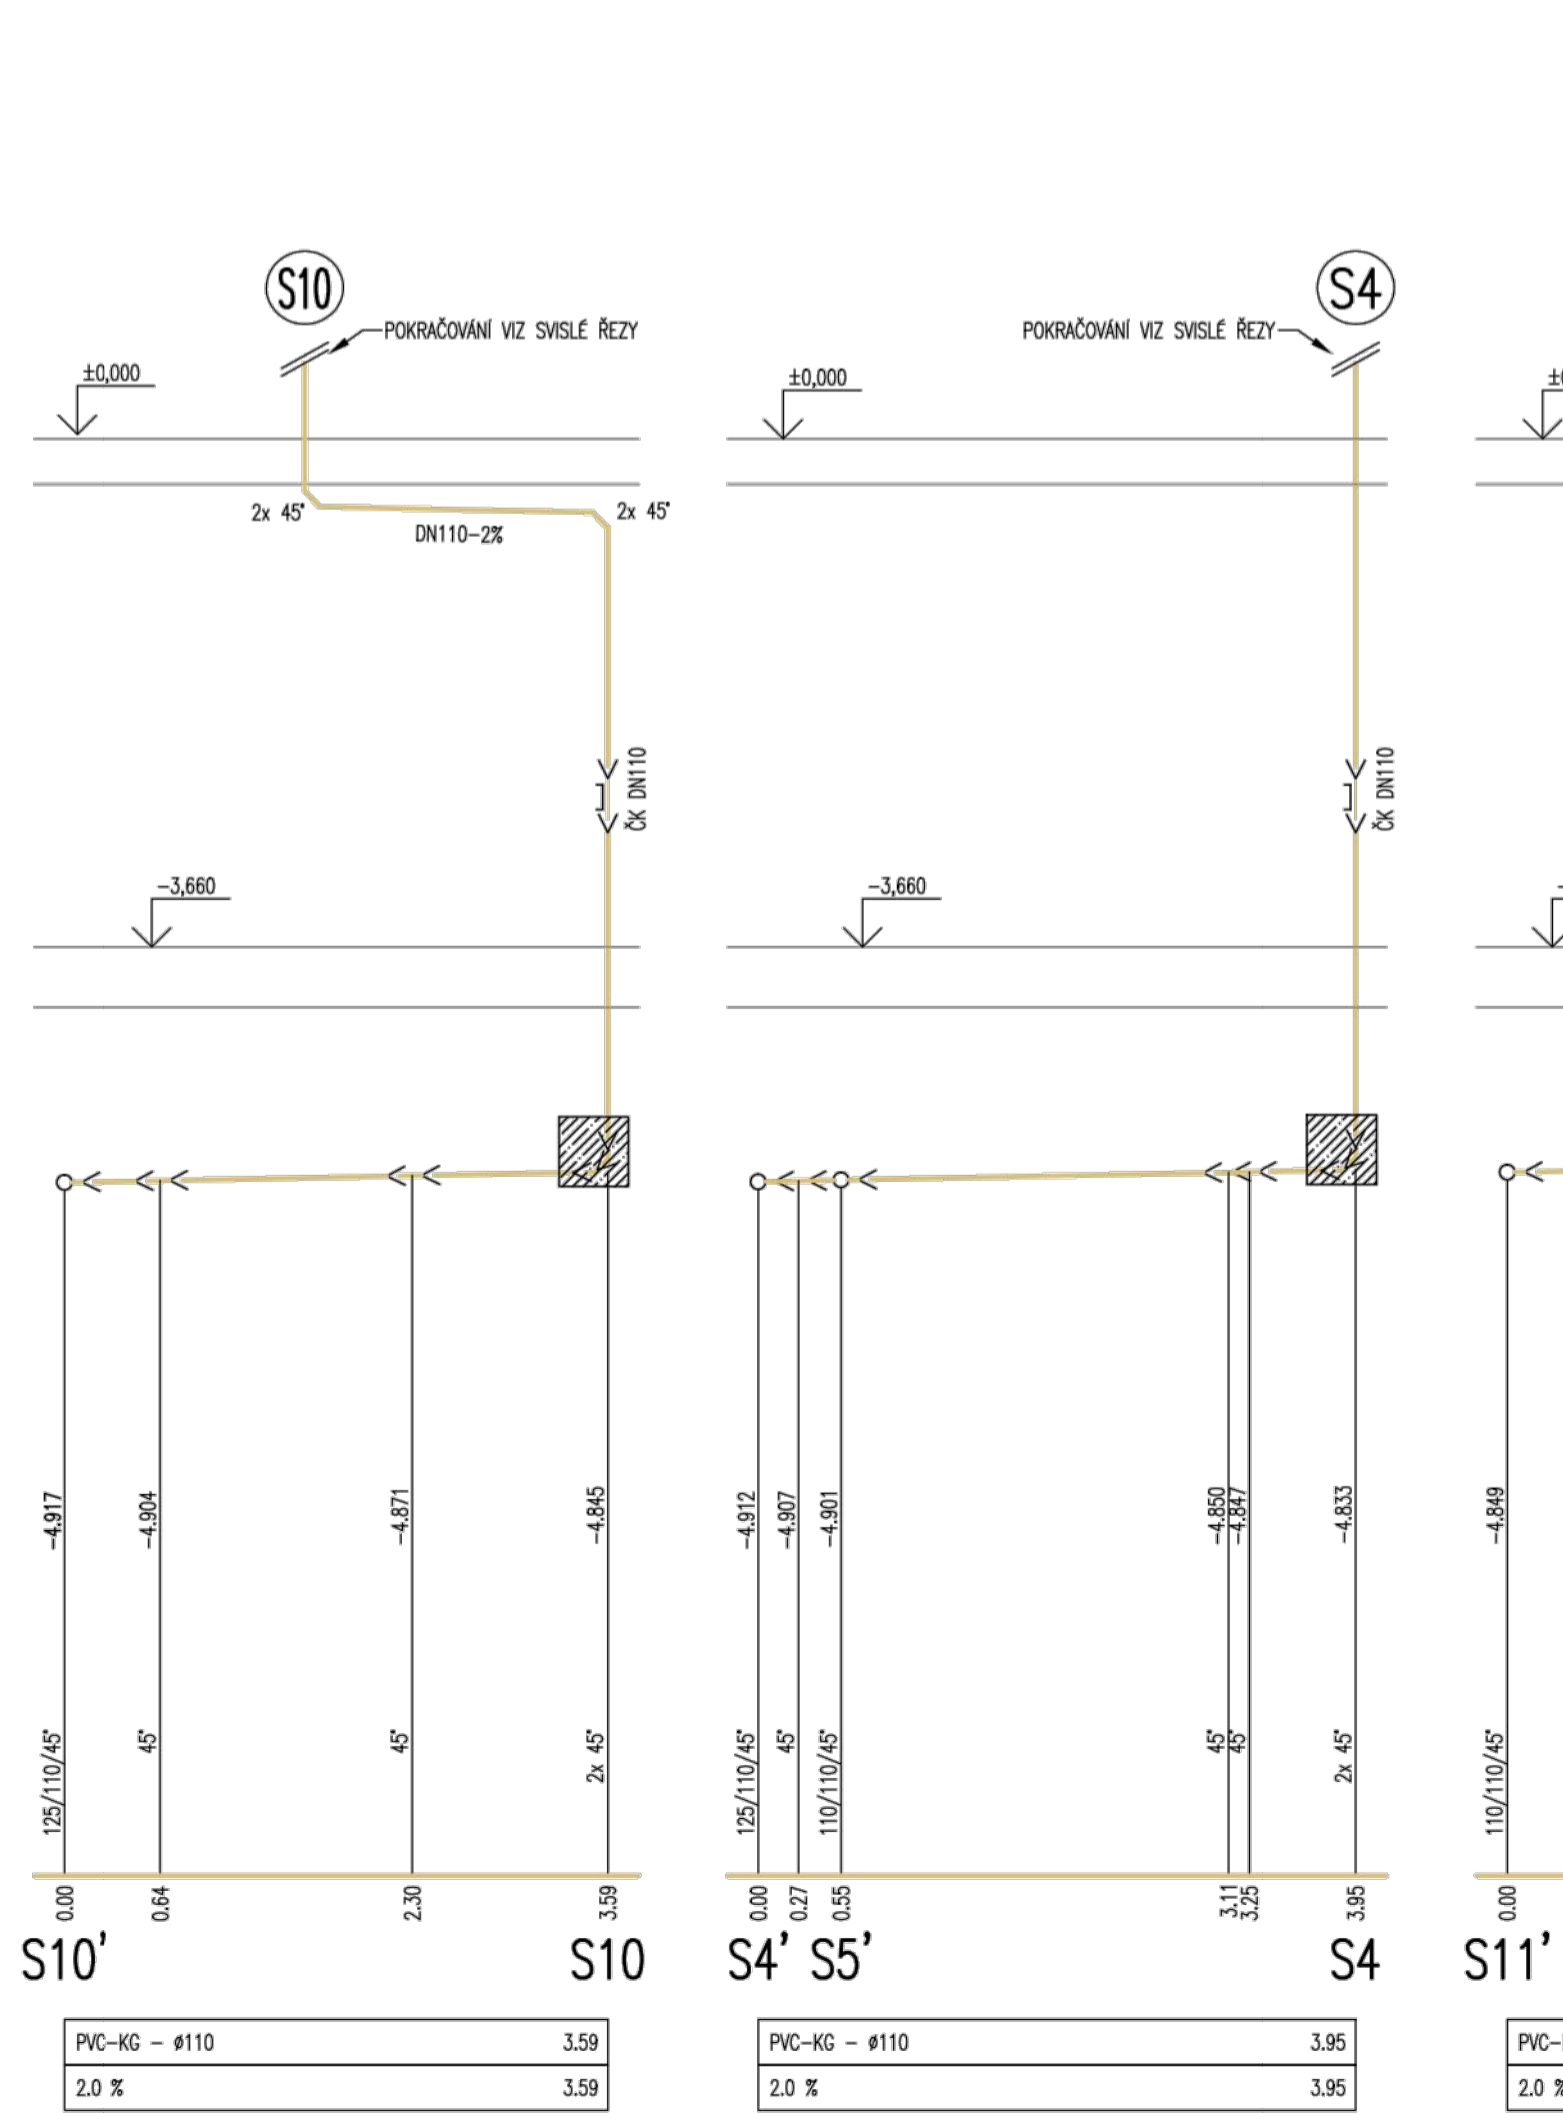
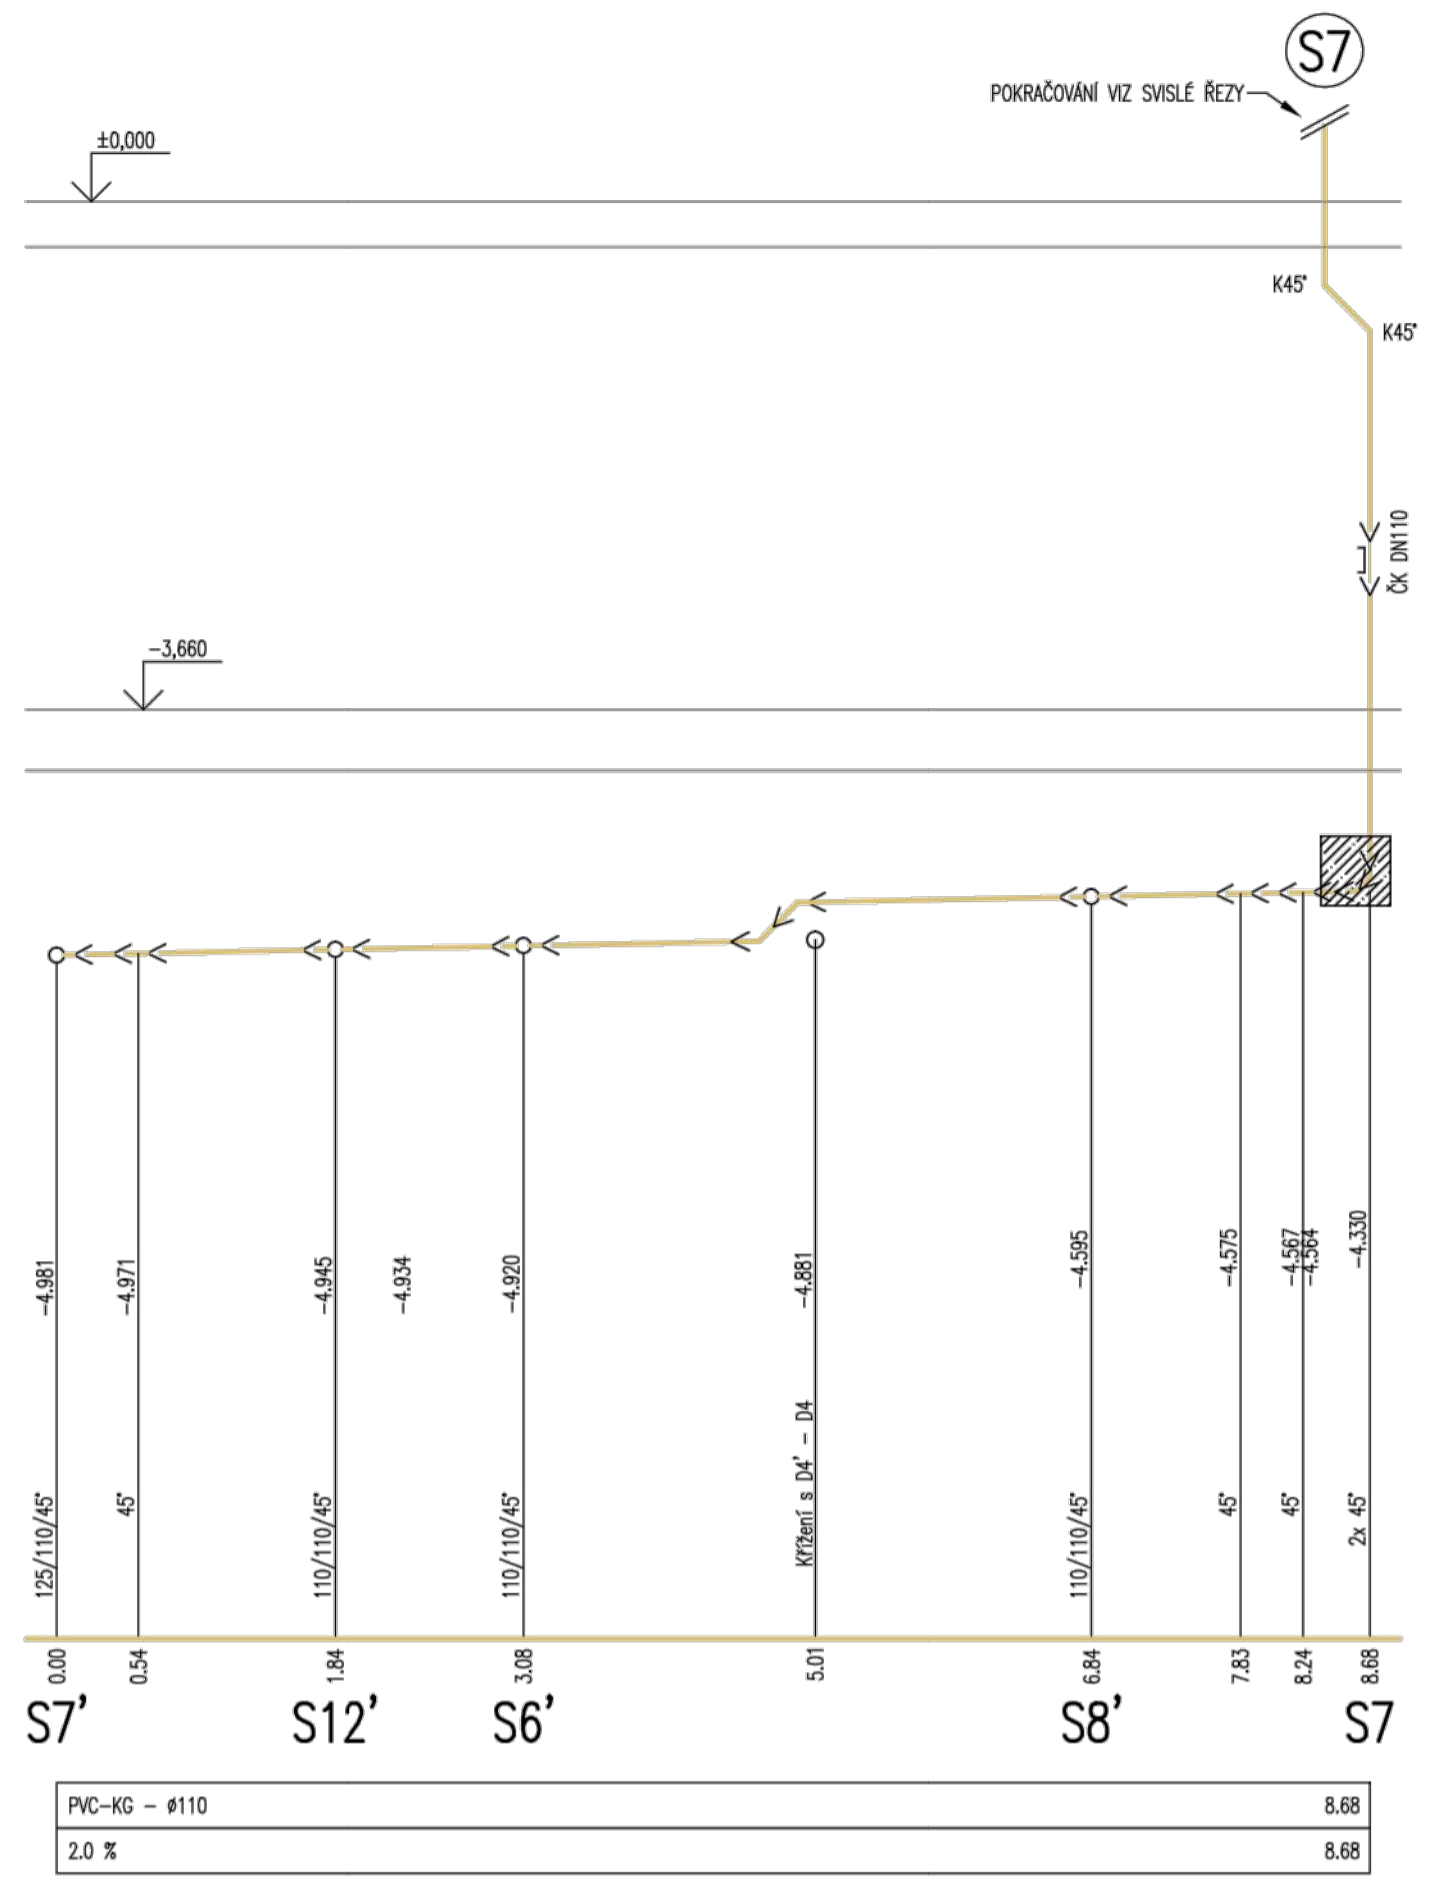


PODÉLNÉ ŘEZY – KANALIZAČNÍ PŘÍPOJKA

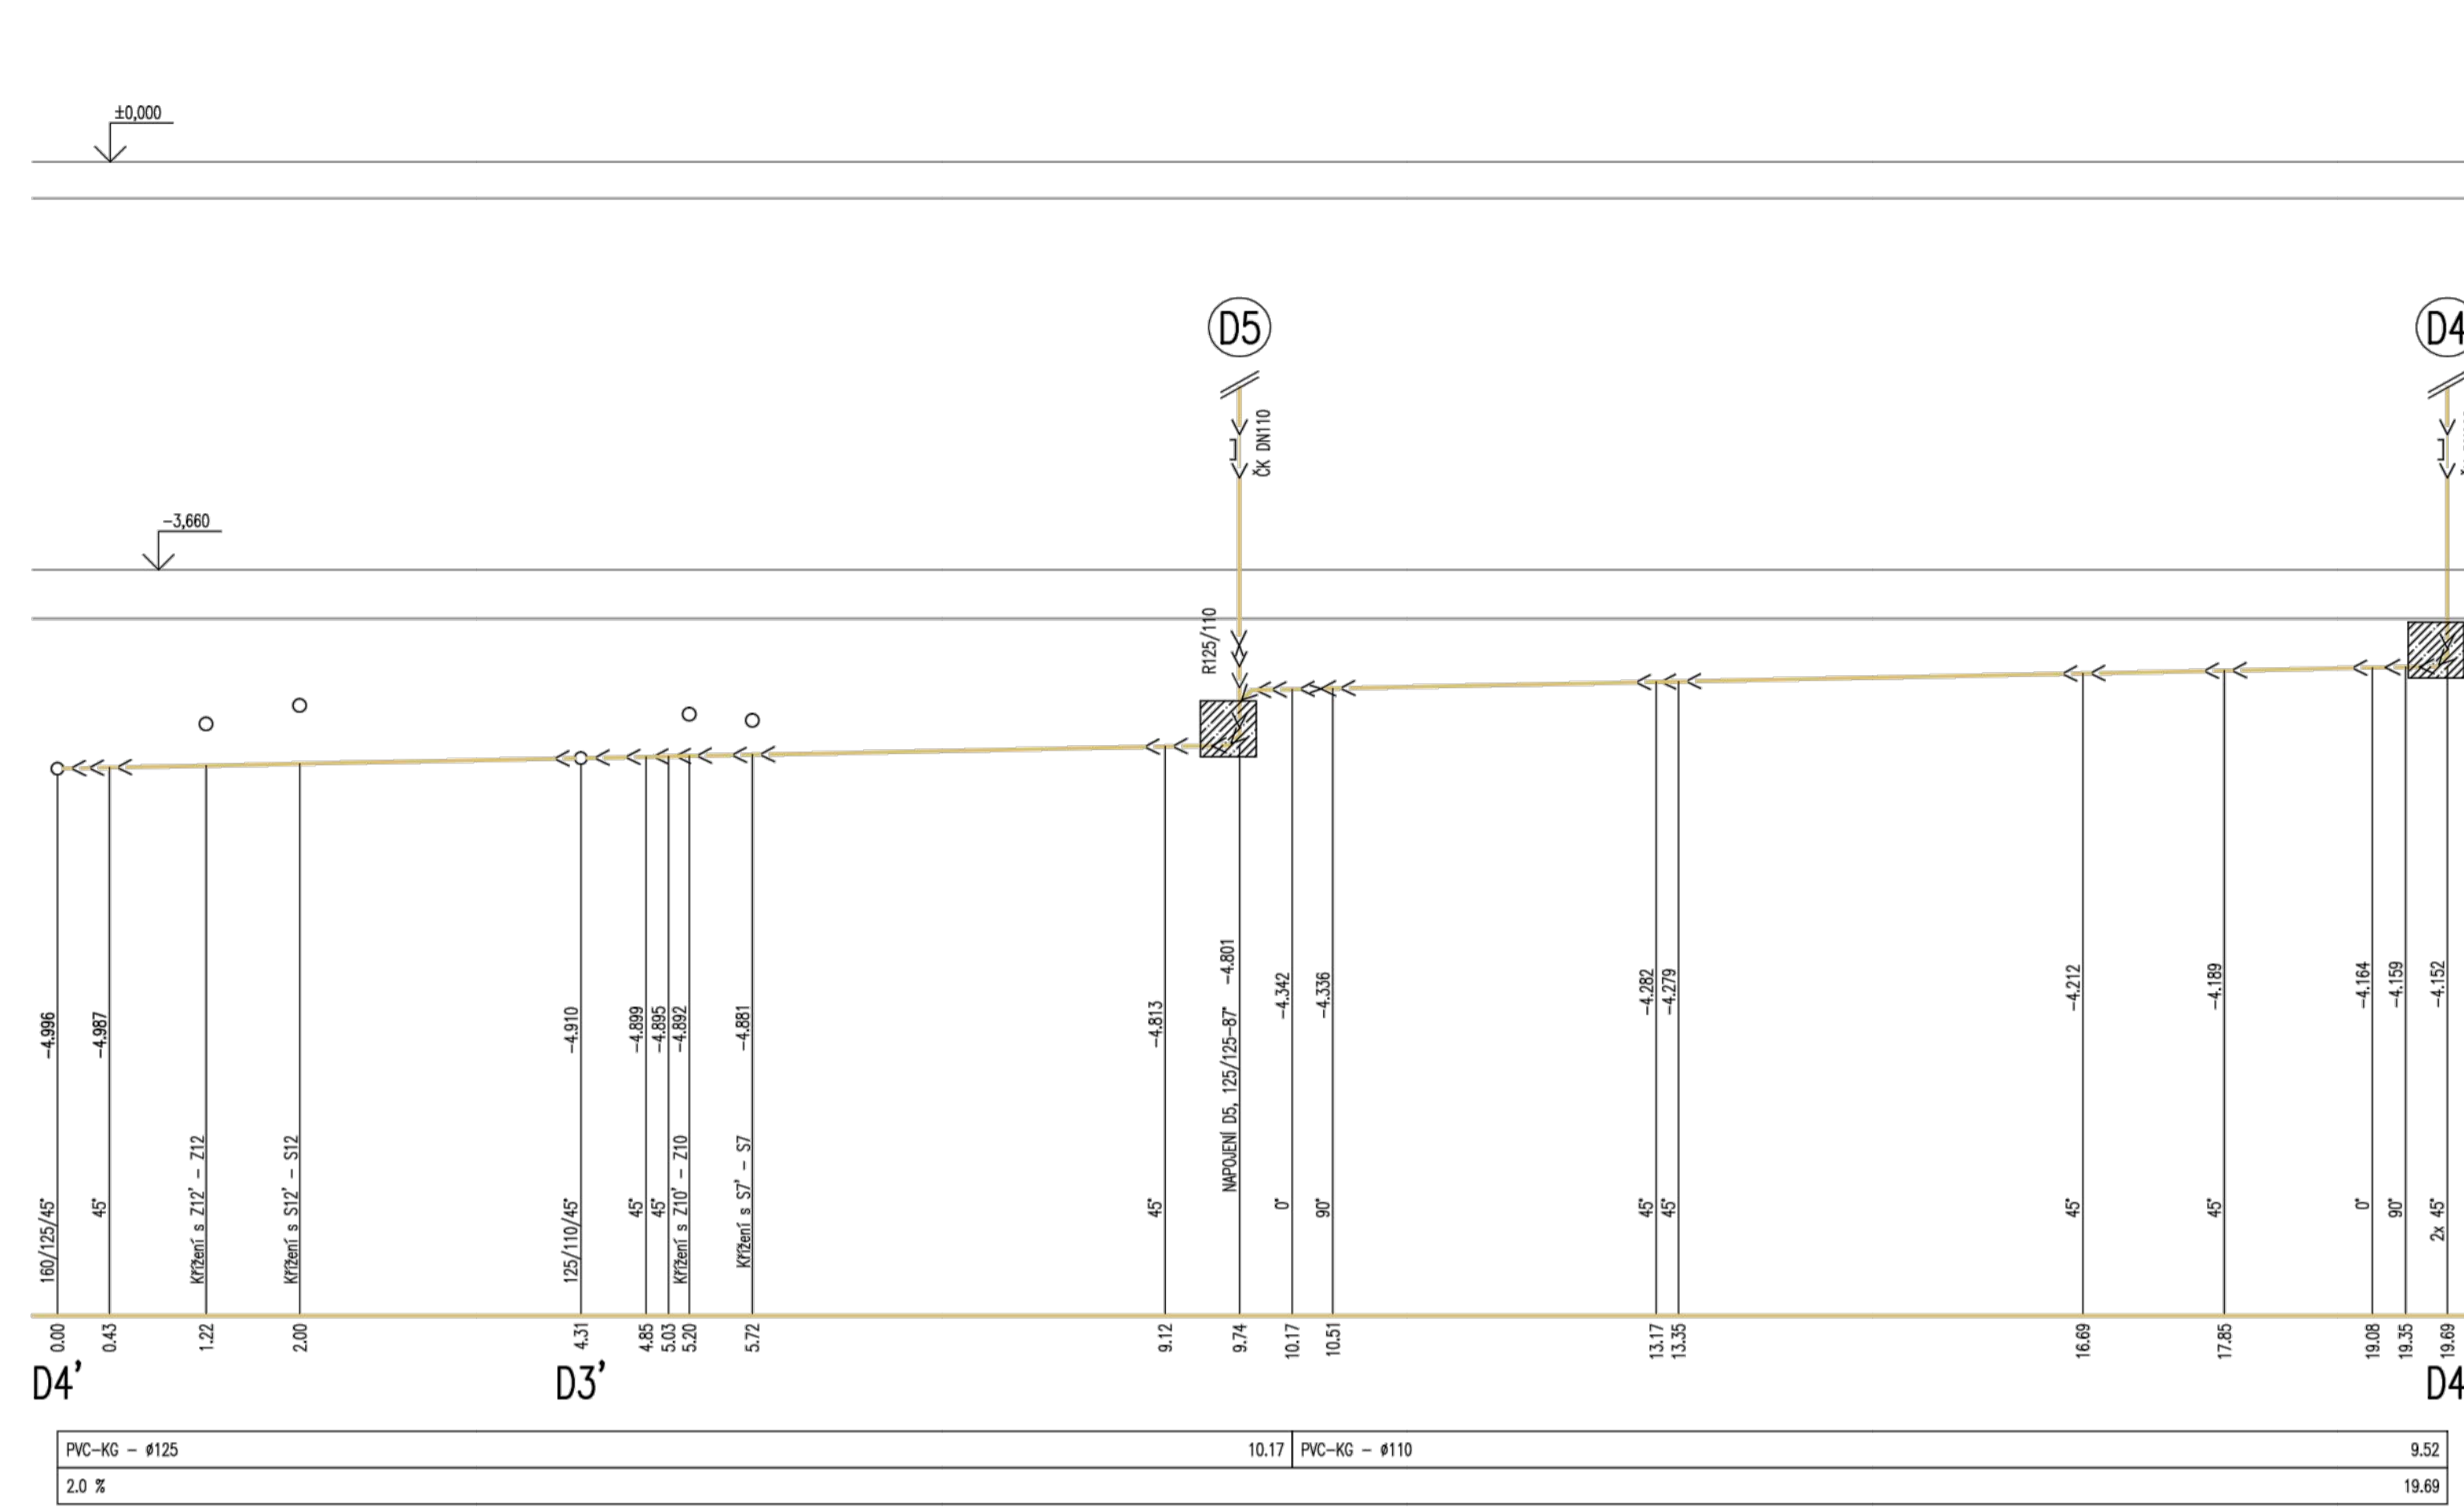

PODÉLNÉ ŘEZY – SPLAŠKOVÁ, DEŠŤOVÁ KANALIZACE

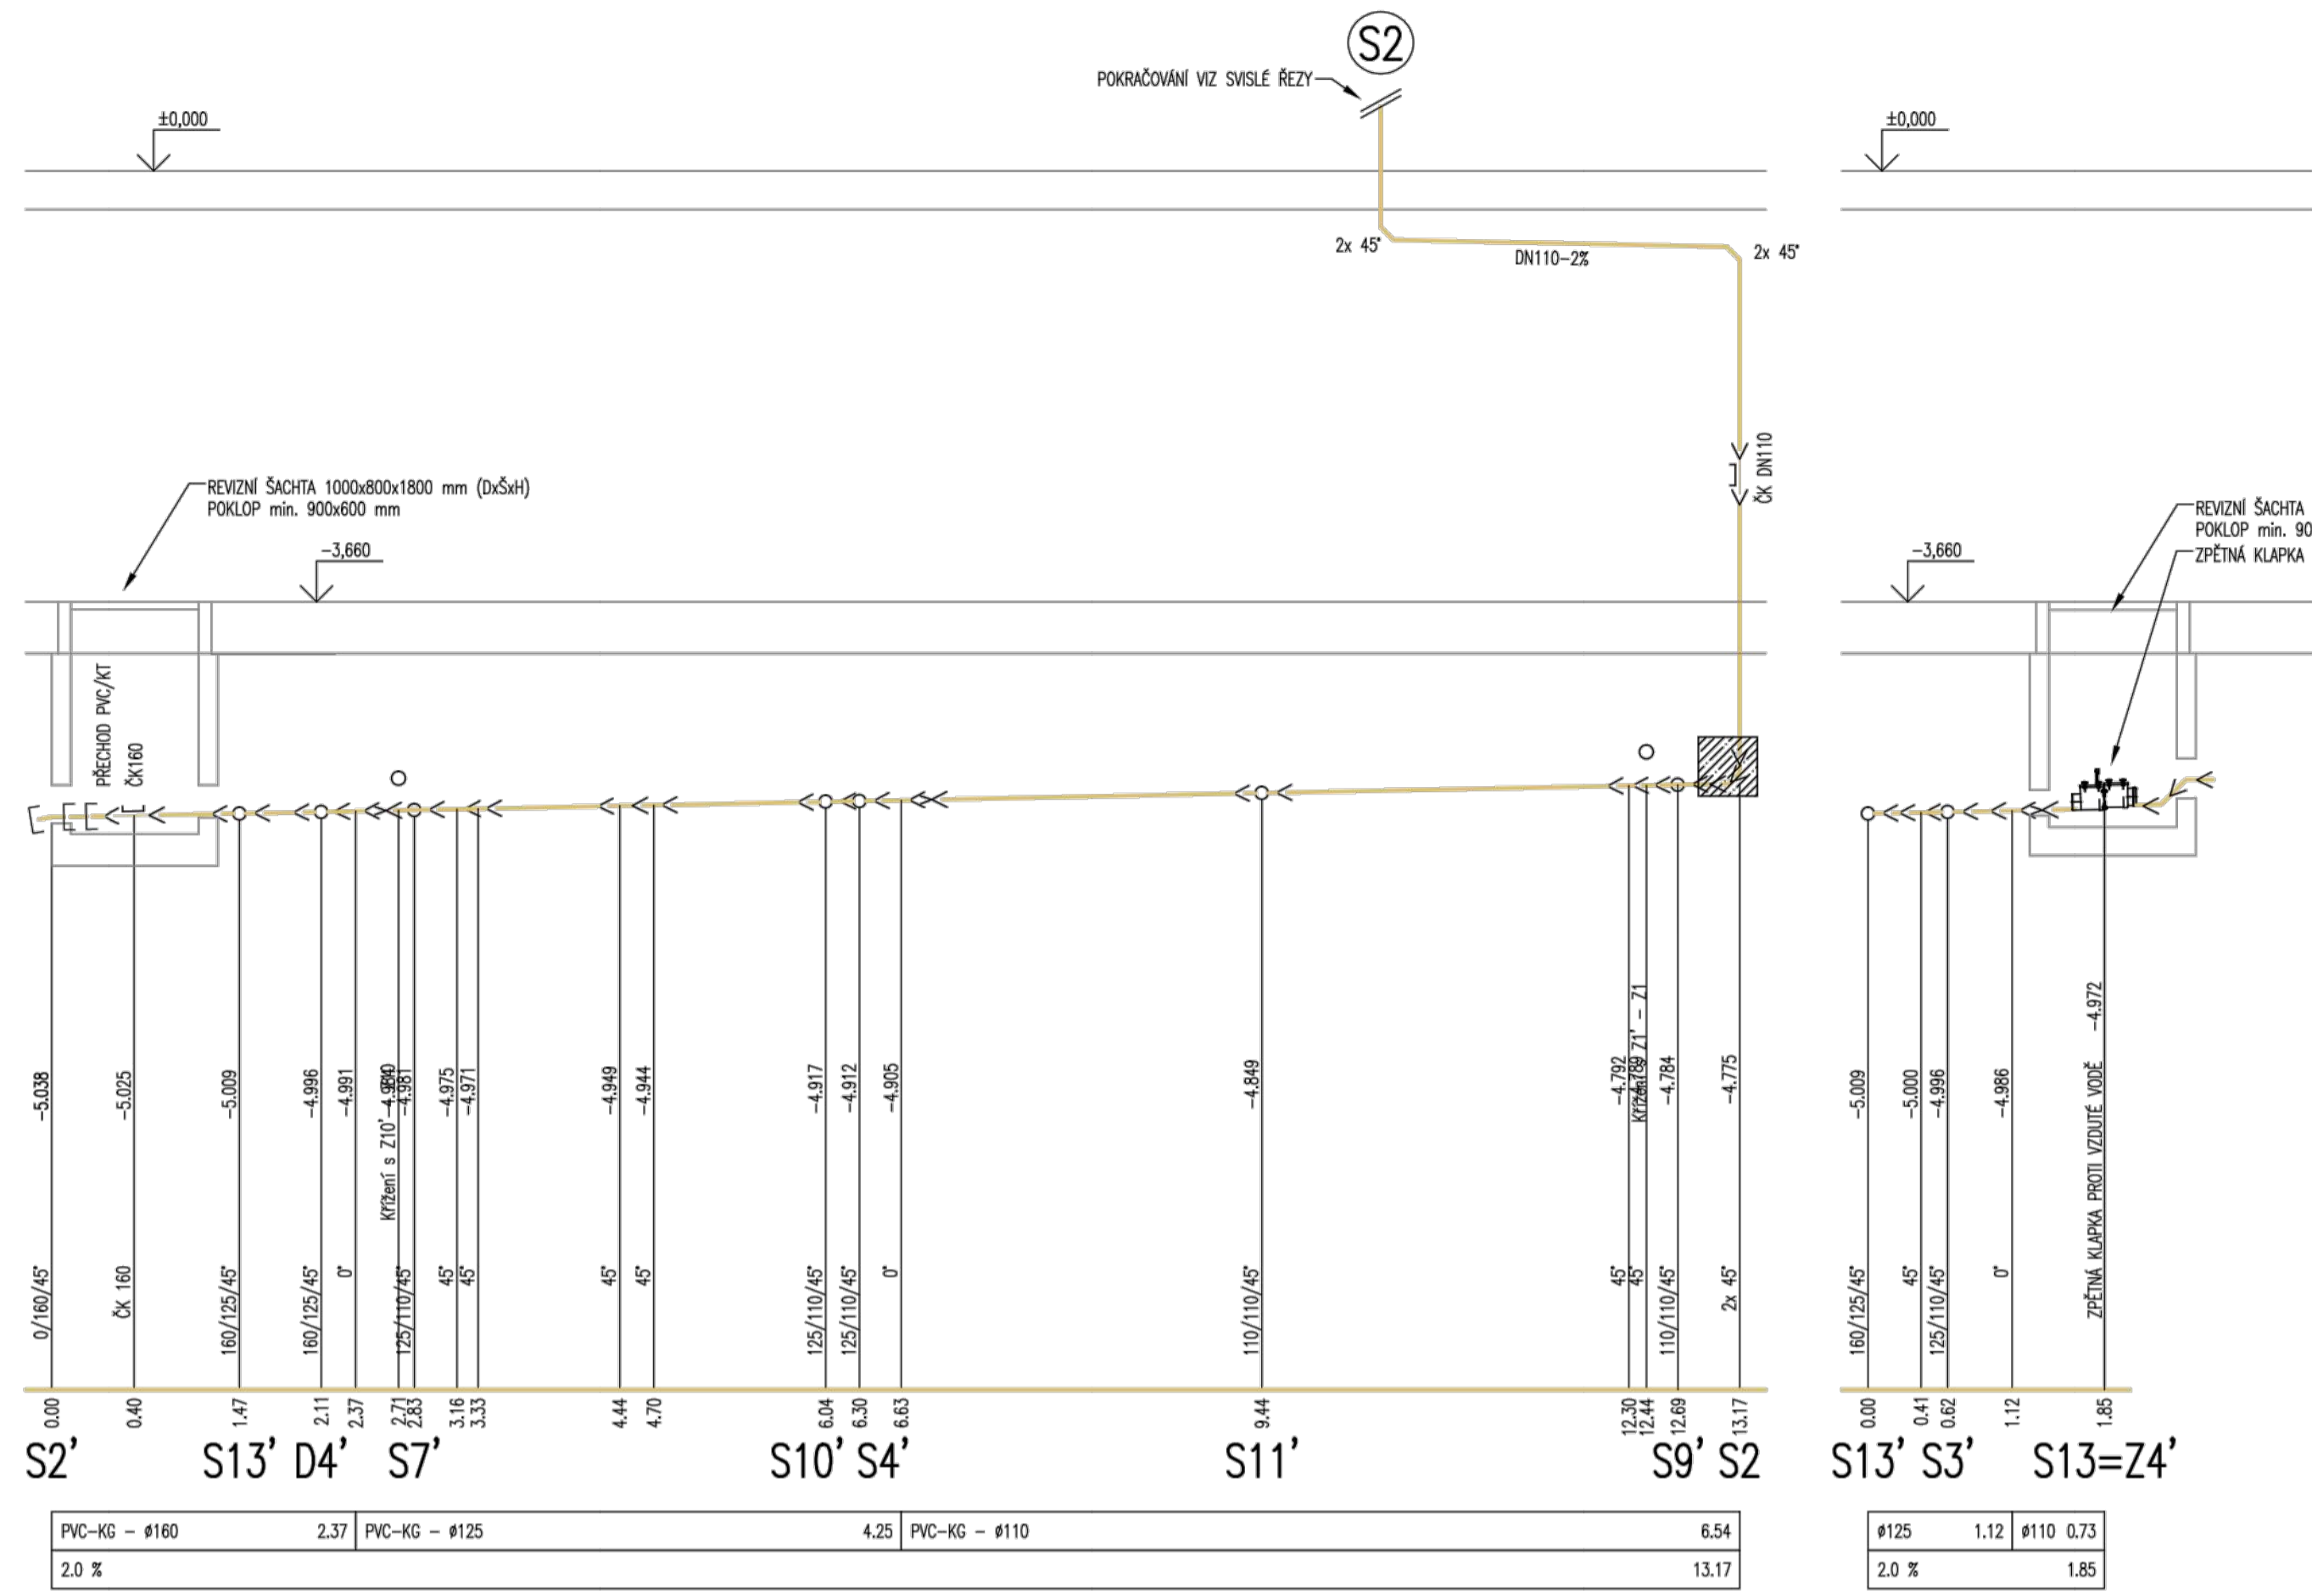

LEGENDA

| | |
|------|--|
| U | KERAMICKE UMÝVAČO, UMÝVAČOVÁ BATERE vč. PŘÍSLUŠENSTVÍ |
| Um | KERAMICKE UMÝVAČO, UMÝVAČOVÁ BATERE vč. PŘÍSLUŠENSTVÍ |
| Ui | KERAMICKE UMÝVAČO PRO TĚLESNÉ POSTŘEŽENÍ, UMÝVAČOVÁ BATERE vč. PŘÍSLUŠENSTVÍ |
| P | KERAMICKÝ URNÁL, AUTOMATICKÉ SPLACHOVÁNÍ vč. PŘÍSLUŠENSTVÍ |
| WC | KERAMICKÝ KLIZET ZÁVĚSNÝ vč. PŘÍSLUŠENSTVÍ |
| WCi | KERAMICKÝ KLIZET KOMBÍ PRO TĚLESNÉ POSTŘEŽENÍ vč. PŘÍSLUŠENSTVÍ |
| WCc | KERAMICKÝ KLIZET KOMBÍ vč. PŘÍSLUŠENSTVÍ |
| WCci | KERAMICKÝ KLIZET KOMBÍ PRO TĚLESNÉ POSTŘEŽENÍ vč. PŘÍSLUŠENSTVÍ |
| SK | SPROCHOVÝ KOŮT, SPROCHOVÁ BATERE, SPROCHOVÁ VANIČKA |
| V | KERAMICKÁ VANA, VANA BATERE vč. PŘÍSLUŠENSTVÍ |
| VL | VÝLEHA KERAMICKÁ, VÝLEHA BATERE vč. PŘÍSLUŠENSTVÍ |
| PV | PODLAHOVÝ VPUSŤ SE SVĚLSNÝM ODTOKEM DN 110 |
| G | ZÁŘÍZENÍ GASTRO, SPECIFIKACE DLE PO GASTRO |

| | | | |
|--|---|----------------------|---|
| DBOR: BUDOVY A PROSTŘEDÍ | KATEGORIE: K125 - KATEDRA TECHNICKÝCH ZAŘÍZENÍ BUDOV | PŘEDMĚT: 125DPM | <p>ČVUT v Brně Fakulta stavební</p> |
| AUTOR PROJEKTU: doc. Ing. Michal Kabrhel, Ph.D. | NAZEV PROJEKTU: ZDRAVOTNÉ TECHNICKÉ INSTALACE V HOTELU | FORMÁT: 12x A4 | |
| VEDOUcí PROJEKTU: doc. Ing. Michal Kabrhel, Ph.D. | NAZEV VÝKRESU: KANALIZACE - PODÉLNÉ ŘEZY 1 | MĚŘÍTKO: 1:50 | ČÍSLO PŘÍLOHY: 21 |
| | | DATAUM: 20.5.2016 | |