


LEGENDA MÍSTNOSTÍ

| MÍSTNOST | | PLOCHA | SV. VÝŠKA | OBJEM |
|----------|-----------------------|-------------------|-----------|-------------------|
| ČÍSLO | NÁZEV | [m ²] | [m] | [m ³] |
| 0.01 | SKLAD | 28,8 | 4,3 | 123,8 |
| 0.02 | STROJOVNA VZT | 486,7 | 4,3 | 2092,8 |
| 0.03 | CHODBA | 64,6 | 4,3 | 277,8 |
| 0.04 | T.M. – PÍSKOVÉ FILTRY | 112,0 | 4,3 | 763,0 |
| 0.05 | KOTELNA | 136,8 | 2,7 | 369,4 |
| 0.06 | AKUMULAČNÍ NÁDRŽ | 23,5 | 4,3 | 173,9 |
| 0.07 | SCHODIŠTĚ | 10,9 | 2,7 | 29,4 |
| 0.08 | CHODBA | 1,9 | 2,7 | 5,1 |
| 0.09 | TECHNICKÁ MÍSTNOST | 7,0 | 2,7 | 18,9 |
| 0.10 | SKLAD | 3,0 | 2,7 | 8,1 |
| 0.11 | SKLAD | 2,9 | 2,7 | 7,8 |

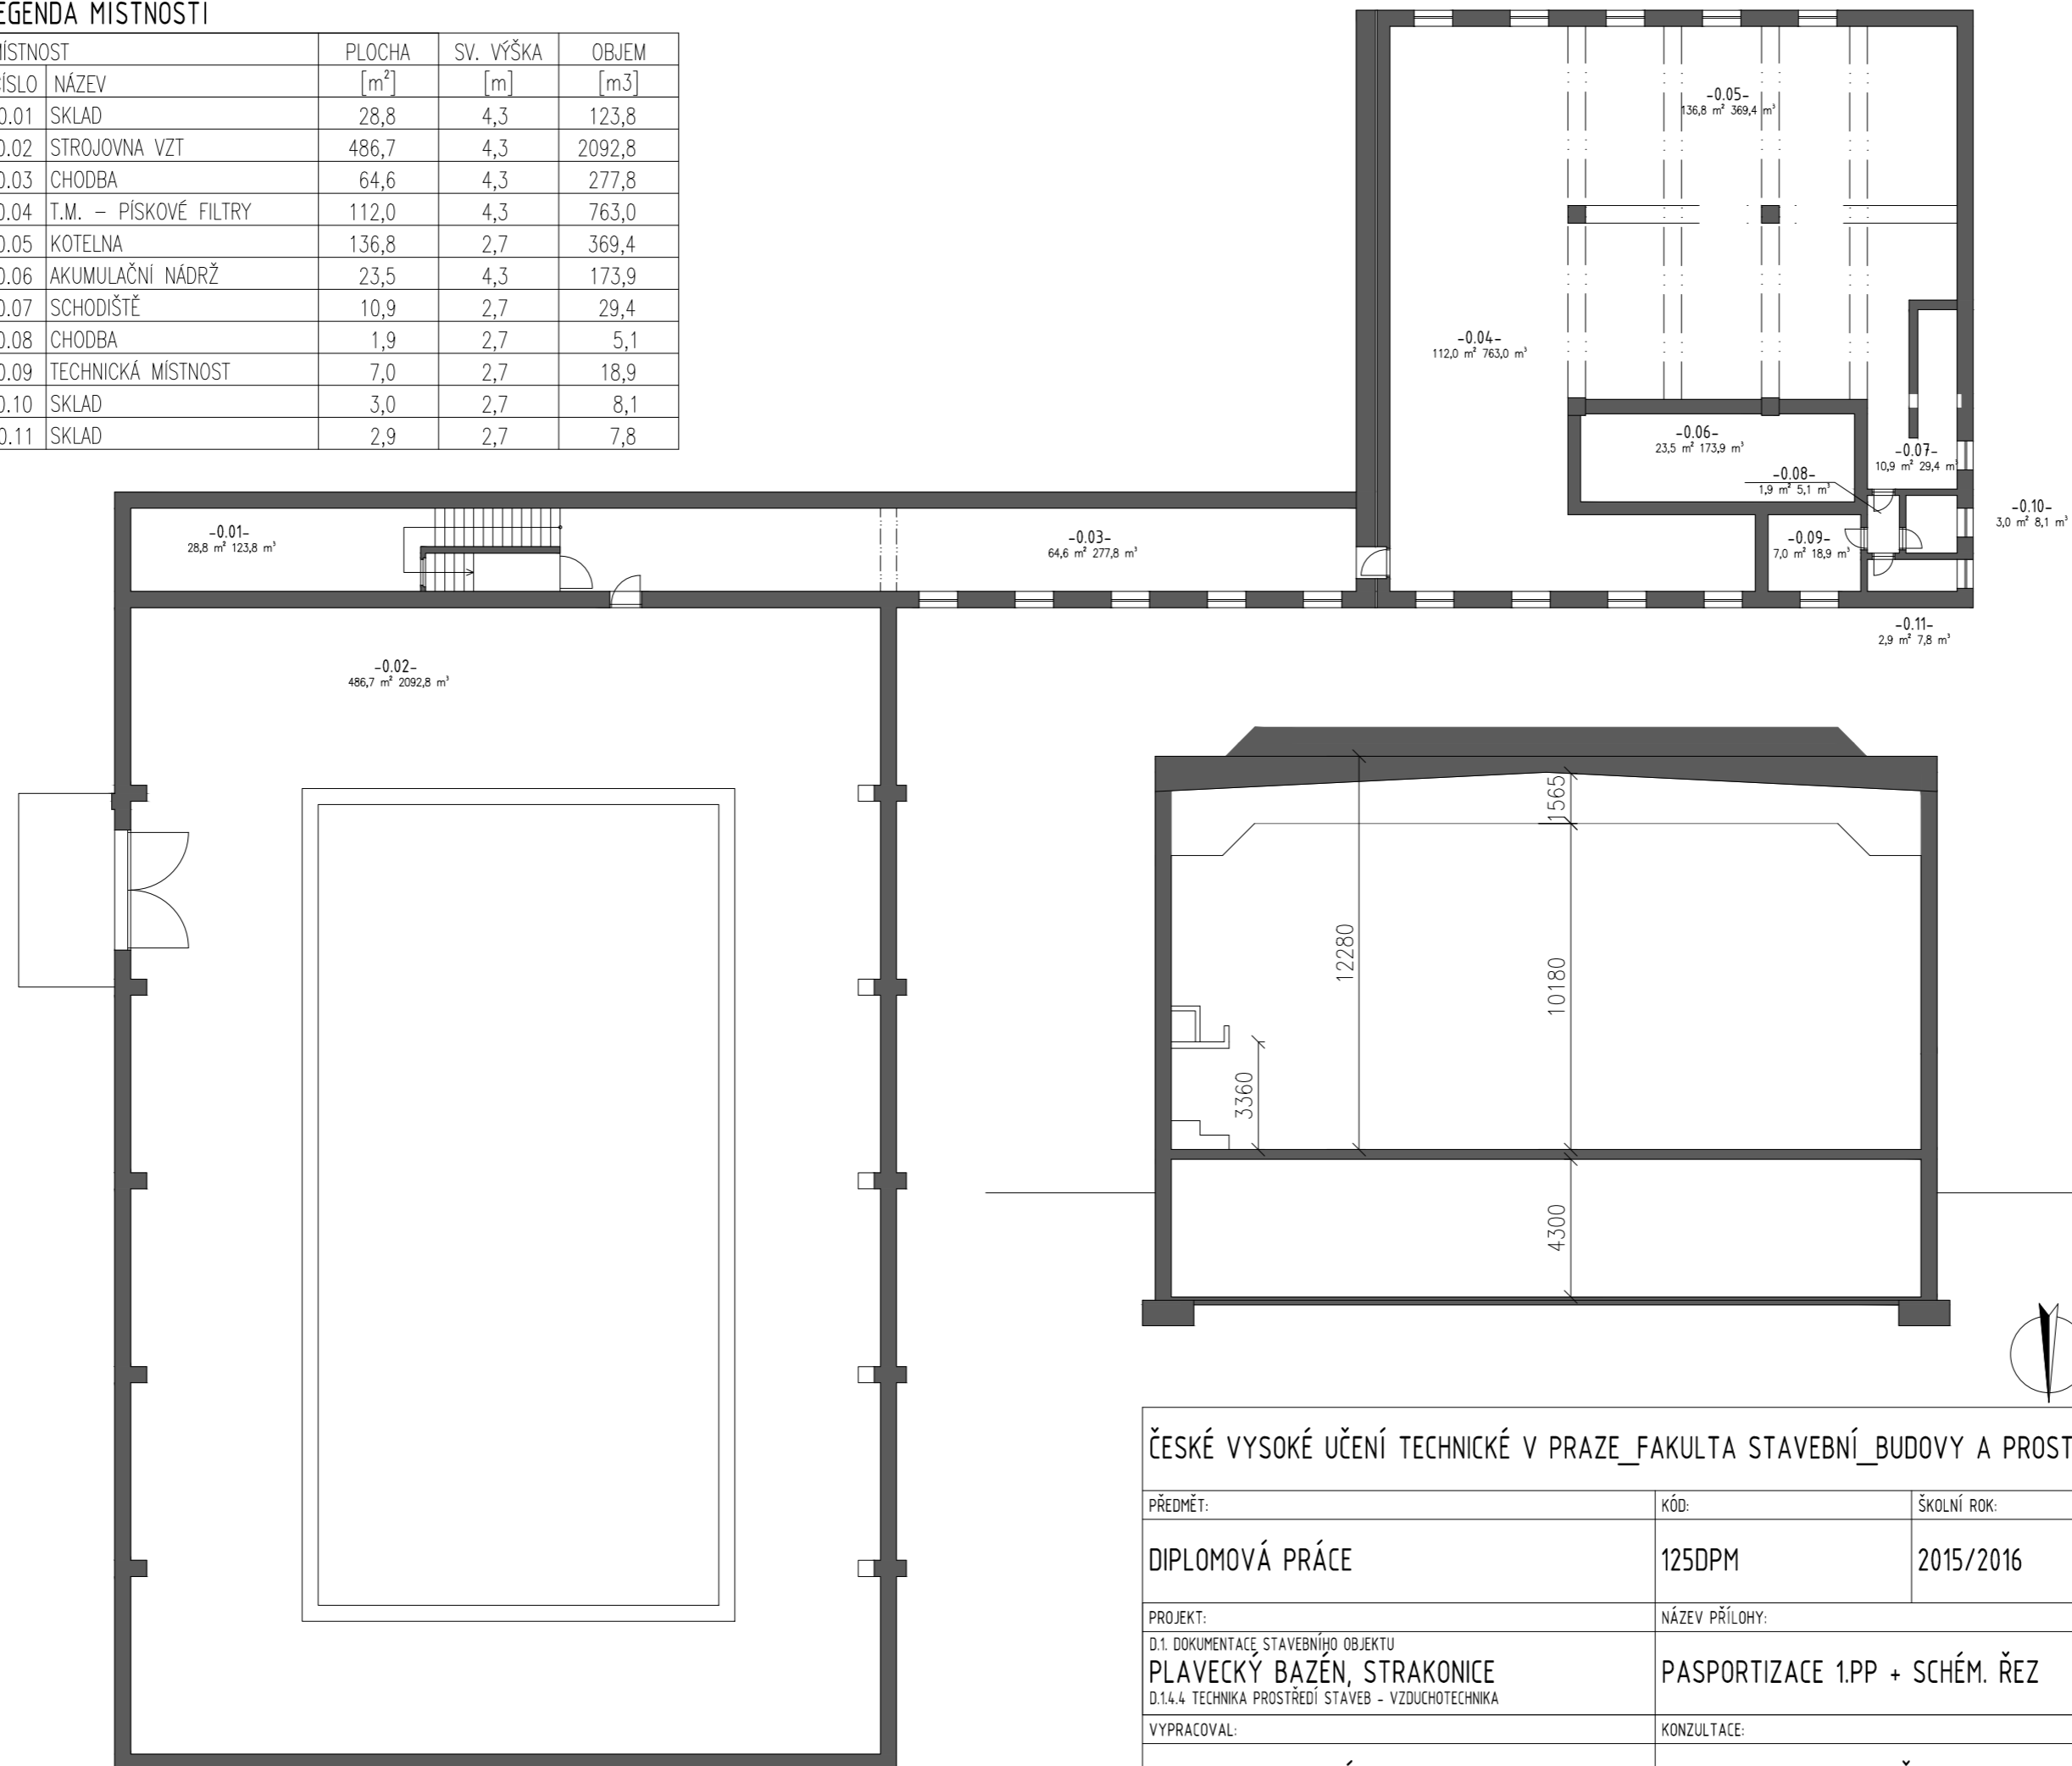

ČESKÉ VYSOKÉ UČENÍ TECHNICKÉ V PRAZE_FAKULTA STAVEBNÍ_BUDOVY A PROSTŘEDÍ

| | | | | |
|---|--------------------------------|-------------|----------------|--|
| PŘEDMĚT: | KÓD: | ŠKOLNÍ ROK: | | |
| DIPLOMOVÁ PRÁCE | 125DPM | 2015/2016 | | |
| PROJEKT: | NÁZEV PŘÍLOHY: | MĚŘÍTKO: | ČÍSLO VÝKRESU: | |
| D.1. DOKUMENTACE STAVEBNÍHO OBJEKTU PLAVECKÝ BAZÉN, STRAKONICE D.1.4.4 TECHNICKÁ PROSTŘEDÍ STAVEB - VZDUCHOTECHNIKA | PASPORTIZACE 1.PP + SCHÉM. ŘEZ | 1:200 | 01 | |
| VYPRACOVAL: | KONZULTACE: | | | |
| LENKA POPELKOVÁ | Doc. Ing. KAREL PAPEŽ, CSc. | | | |