


TABULKA MÍSTNOSTÍ		
Č. M.	NÁZEV	PLOCHA [m²]
006	Chodba	25,8
007	Sušárna	58,3
008	Prádelna	13,9
009	Kolárna	17,2
010	Sklad mešního vína	4,9
011	Kola	10,5
012	Sklad	21,3
013	Přípravná vaječ	5,3
014	Předsíň	5,3
015	Chodba	10,9
016	Sklad	4,8
017	Sklad	4,3
018	Úklid	1,0
019a	Zázemí kuchyně	11,6
019b	WC	1,0
020	Sklad	11,6
021	Sklad	13,2
022	Chladírna	10,3
023	Kuchyně - středisko	56,7
024	Chodba	69,3
025	Kopírování.cz	41,6
026	Sklad Kopírování.cz	19,5
027	Výtah	3,2
028	Zádvěří	6,0
029	Sklad baru vrtule	15,1
030	Bar vrtule	158,6
031	Kontaktní místnost	18,1
032	Zádvěří	3,9
033	Chodba	14,0
034a	WC muži	6,1
034b	WC	2,12
035	WC	3,6
036	Chodba	10,3
037	Úklid	3,0

Č. M.	NÁZEV	PLOCHA [m²]
038a	Chodba	12,3
038b	Chladírna 2	3,3
038c	Chladírna 1	3,4
039	Chodba	3,2
040	Goldka	52,6
041	Elektro rozvodna	4,5
042	Sklad	14,0
043	Chodba	32,0
044	Tělocvična	121,3
045	Oratoř	102,6
046	Výměník	12,6
047	Klubovna holek	8,7
048	Vstup Oratoř	5,6
049		
050	Půjčovna	15,4
051a	Umyvadlo	2,0
051b	WC chlapci	6,2
051c	WC	1,6
051d	WC	1,5
051e	WC	1,5
051f	WC	1,4
052a	Zádvěří	1,4
052b	WC dívky	7,0
052c	WC	1,4
052d	WC	1,2
052e	WC	1,2
053	Chodba	11,1
054a	Šatna muži	19,0
054b	Sprchy muži	8,0
055a	Šatna ženy	14,8
055b	Sprchy ženy	7,5
056	Horolezecká stěna	39,4
057	Horolezecká stěna	38,7
058	Posilovna 2	23,5
059	Zádvěří	7,8

LEGENDA ZNAČEK	
	ČISTIČI TVAROVKA
	ODPADNÍ SPLAŠKOVÉ POTRUBÍ - ČERNÁ VODA
	ODPADNÍ SPLAŠKOVÉ POTRUBÍ - ŠEDÁ VODA
	ODPADNÍ DEŠŤOVÉ POTRUBÍ
	S22 ODPADNÍ SPLAŠKOVÉ POTRUBÍ - ČERNÁ VODA
	T22 ODPADNÍ SPLAŠKOVÉ POTRUBÍ - ŠEDÁ VODA
	S4b ODPADNÍ PŘIPOJOVACÍ POTRUBÍ - ČERNÁ VODA
	T5b ODPADNÍ PŘIPOJOVACÍ POTRUBÍ - ŠEDÁ VODA
	D3 ODPADNÍ DEŠŤOVÉ POTRUBÍ
	V12 VĚTRACÍ POTRUBÍ
	DN50 DIMENZE SPLAŠKOVÉHO POTRUBÍ
	100 DIMENZE PŘIPOJOVACÍHO POTRUBÍ
	RŠ1 REVIZNÍ ŠACHTA VNITŘNÍ

LEGENDA ČAR	
	ČERNÁ VODA
	ŠEDÁ VODA
	DEŠŤOVÁ VODA
	VĚTRACÍ POTRUBÍ
	SVODNÉ POTRUBÍ

POZNÁMKA:
 POTRUBÍ JE VEDENO VE SPÁDU,
 MIN. SPÁD SPLAŠKOVÉHO POTRUBÍ JSOU 2%,
 MIN. SPÁD DEŠŤOVÉHO POTRUBÍ JE 1%.

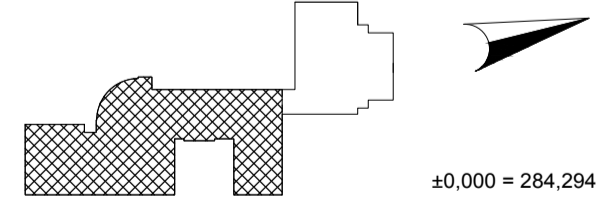

Zpracoval: Bc. Štěpánka Rosová	Vedoucí diplomové práce: Ing. Ilona Koubková, Ph.D.	Fakulta stavební ČVUT
Název diplomové práce: Návrh vnitřního vodovodu a kanalizace v občanské stavbě s využitím odpadních vod	Školní rok: 2015/2016	Měřítko: 1:100
Název výkresu: KANALIZACE - SCHÉMA SVODNÉHO POTRUBÍ	Číslo výkresu: 10	