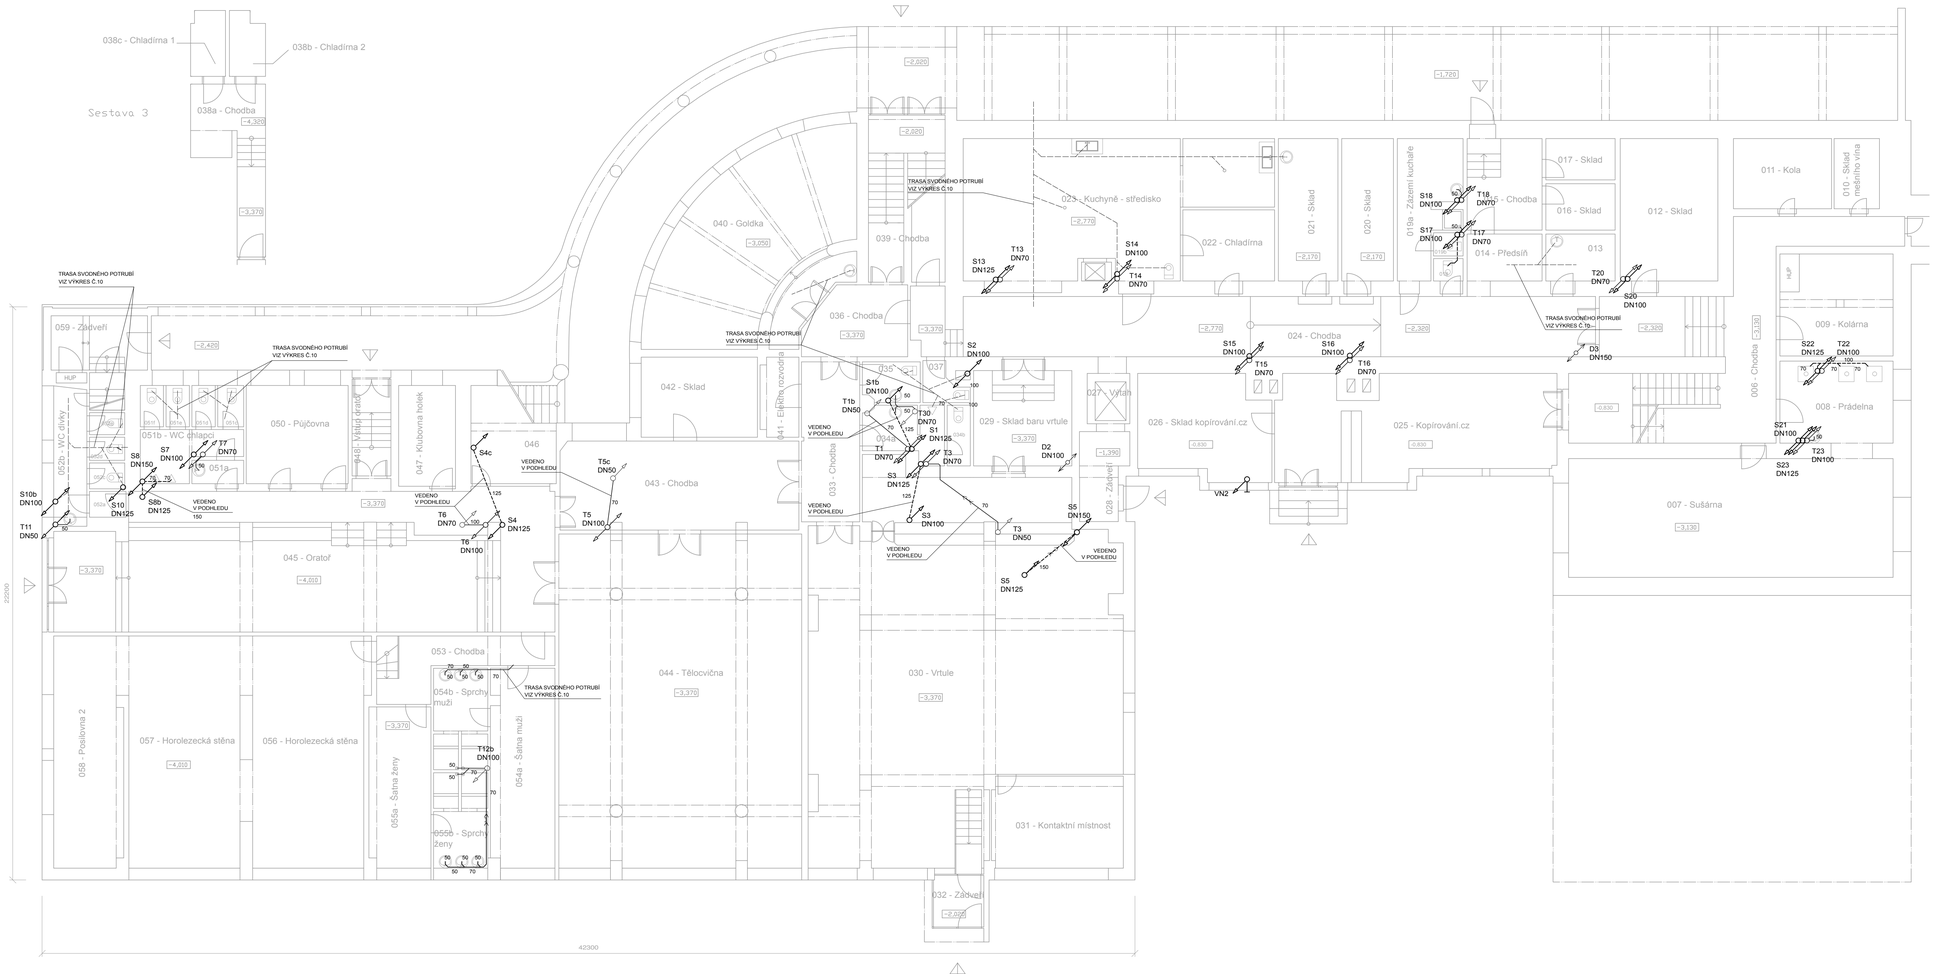

TABULKA MÍSTNOSTÍ		
Č. M.	NÁZEV	PLOCHA [m²]
006	Chodba	25,8
007	Sušárna	58,3
008	Prádelna	13,9
009	Kolárna	17,2
010	Sklad mešního vína	4,9
011	Kola	10,5
012	Sklad	21,3
013	Přípravna vajec	5,3
014	Předsíň	5,3
015	Chodba	10,9
016	Sklad	4,8
017	Sklad	4,3
018	Úklid	1,0
019a	Zázemí kuchaře	11,6
019b	WC	1,0
020	Sklad	11,6
021	Sklad	13,2
022	Chladírna	10,3
023	Kuchyně - středisko	56,7
024	Chodba	69,3
025	Kopírování.cz	41,6
026	Sklad Kopírování.cz	19,5
027	Výtah	3,2
028	Zádveří	6,0
029	Sklad baru Vrtule	15,1
030	Bar Vrtule	158,6
031	Kontaktní místnost	18,1
032	Zádveří	3,9
033	Chodba	14,0
034a	WC muži	6,1
034b	WC	2,12
035	WC	3,6
036	Chodba	10,3
037	Úklid	3,0

Č. M.	NÁZEV	PLOCHA [m²]
038a	Chodba	12,3
038b	Chladírna 2	3,3
038c	Chladírna 1	3,4
039	Chodba	3,2
040	Goldka	52,6
041	Elektro rozvodna	4,5
042	Sklad	14,0
043	Chodba	32,0
044	Tělocvična	121,3
045	Oratoř	102,6
046	Výměník	12,6
047	Klubovna holek	8,7
048	Vstup Oratoř	5,6
049		
050	Půjčovna	15,4
051a	Umyvadlo	2,0
051b	WC chlapci	6,2
051c	WC	1,6
051d	WC	1,5
051e	WC	1,5
051f	WC	1,4
052a	Zádveří	1,4
052b	WC dívky	7,0
052c	WC	1,4
052d	WC	1,2
052e	WC	1,2
053	Chodba	11,1
054a	Šatna muži	19,0
054b	Sprchy muži	8,0
055a	Šatna ženy	14,8
055b	Sprchy ženy	7,5
056	Horolezecká stěna	39,4
057	Horolezecká stěna	38,7
058	Posilovna 2	23,5
059	Zádveří	7,8

LEGENDA ZNAČEK	
	ČISTICÍ TVAROVKA
	ODPADNÍ SPLAŠKOVÉ POTRUBÍ - ČERNÁ VODA
	ODPADNÍ SPLAŠKOVÉ POTRUBÍ - ŠEDÁ VODA
	ODPADNÍ DEŠŤOVÉ POTRUBÍ
S22	ODPADNÍ SPLAŠKOVÉ POTRUBÍ - ČERNÁ VODA
T22	ODPADNÍ SPLAŠKOVÉ POTRUBÍ - ŠEDÁ VODA
S4b	ODPADNÍ PŘIPOJOVACÍ POTRUBÍ - ČERNÁ VODA
T5b	ODPADNÍ PŘIPOJOVACÍ POTRUBÍ - ŠEDÁ VODA
D3	ODPADNÍ DEŠŤOVÉ POTRUBÍ
VN2	VĚTRACÍ POTRUBÍ NÁDRŽE 2
DN50	DIMENZE ODPADNÍHO SPLAŠKOVÉHO POTRUBÍ
100	DIMENZE DN PŘIPOJOVACÍHO POTRUBÍ

LEGENDA ČAR
ČERNÁ VODA
ŠEDÁ VODA
VĚTRACÍ POTRUBÍ
SVODNÉ POTRUBÍ

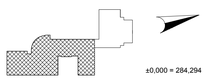

±0,000 = 284,294

Zpracoval: Bc. Štěpánka Rosová	Vedoucí diplomové práce: Ing. Ilona Koubková, Ph.D.	Fakulta stavební ČVUT
Název diplomové práce: Návrh vnitřního vodovodu a kanalizace v občanské stavbě s využitím odpadních vod	Školní rok: 2015/2016	
	Měřítko: 1:100	
	Číslo výkresu: 4	
Název výkresu: KANALIZACE - PŮDORYS 1.PP		