
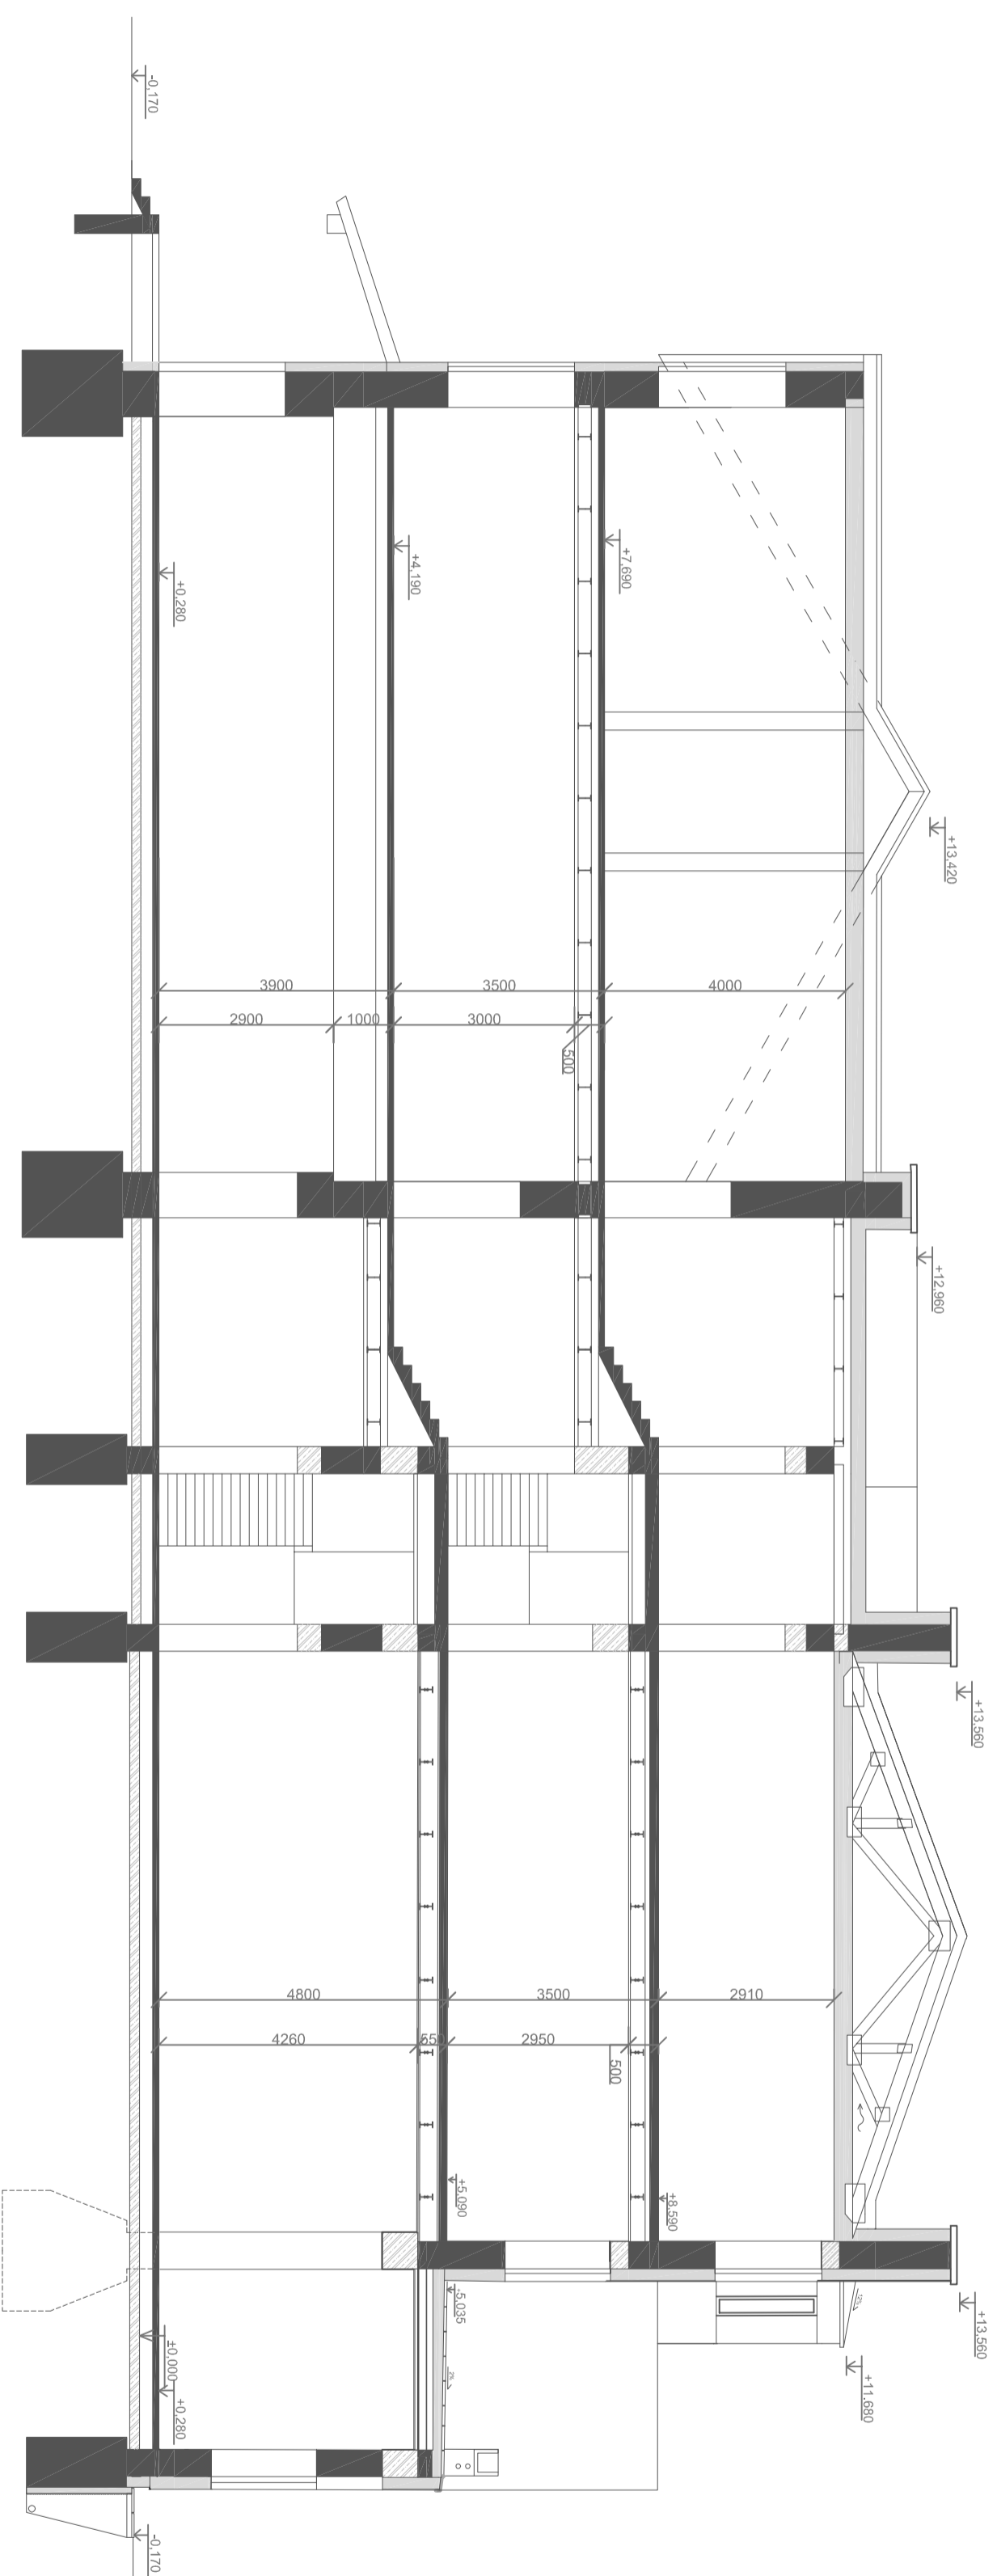
 Železobeton c20/25  
 Tepelná izolace



±0,000 = 279,17 m n. m B.p.v. / Souřadnicový systém S - JTSK

### Rekonstrukce hotelu Otava

Akce: **Rekonstrukce hotelu Otava**  
 Zpracoval: Bc. Jiří Kotál  
 Vedoucí práce: prof. Ing. Petr Hájek, CSc.  
 ČVUT v Praze, fakulta stavební, k124

Předmět výkresu: **Řez JV/SZ**

Č. výkresu: 5 | Měřítko: 1:100 | Formát výkresu: A2

