
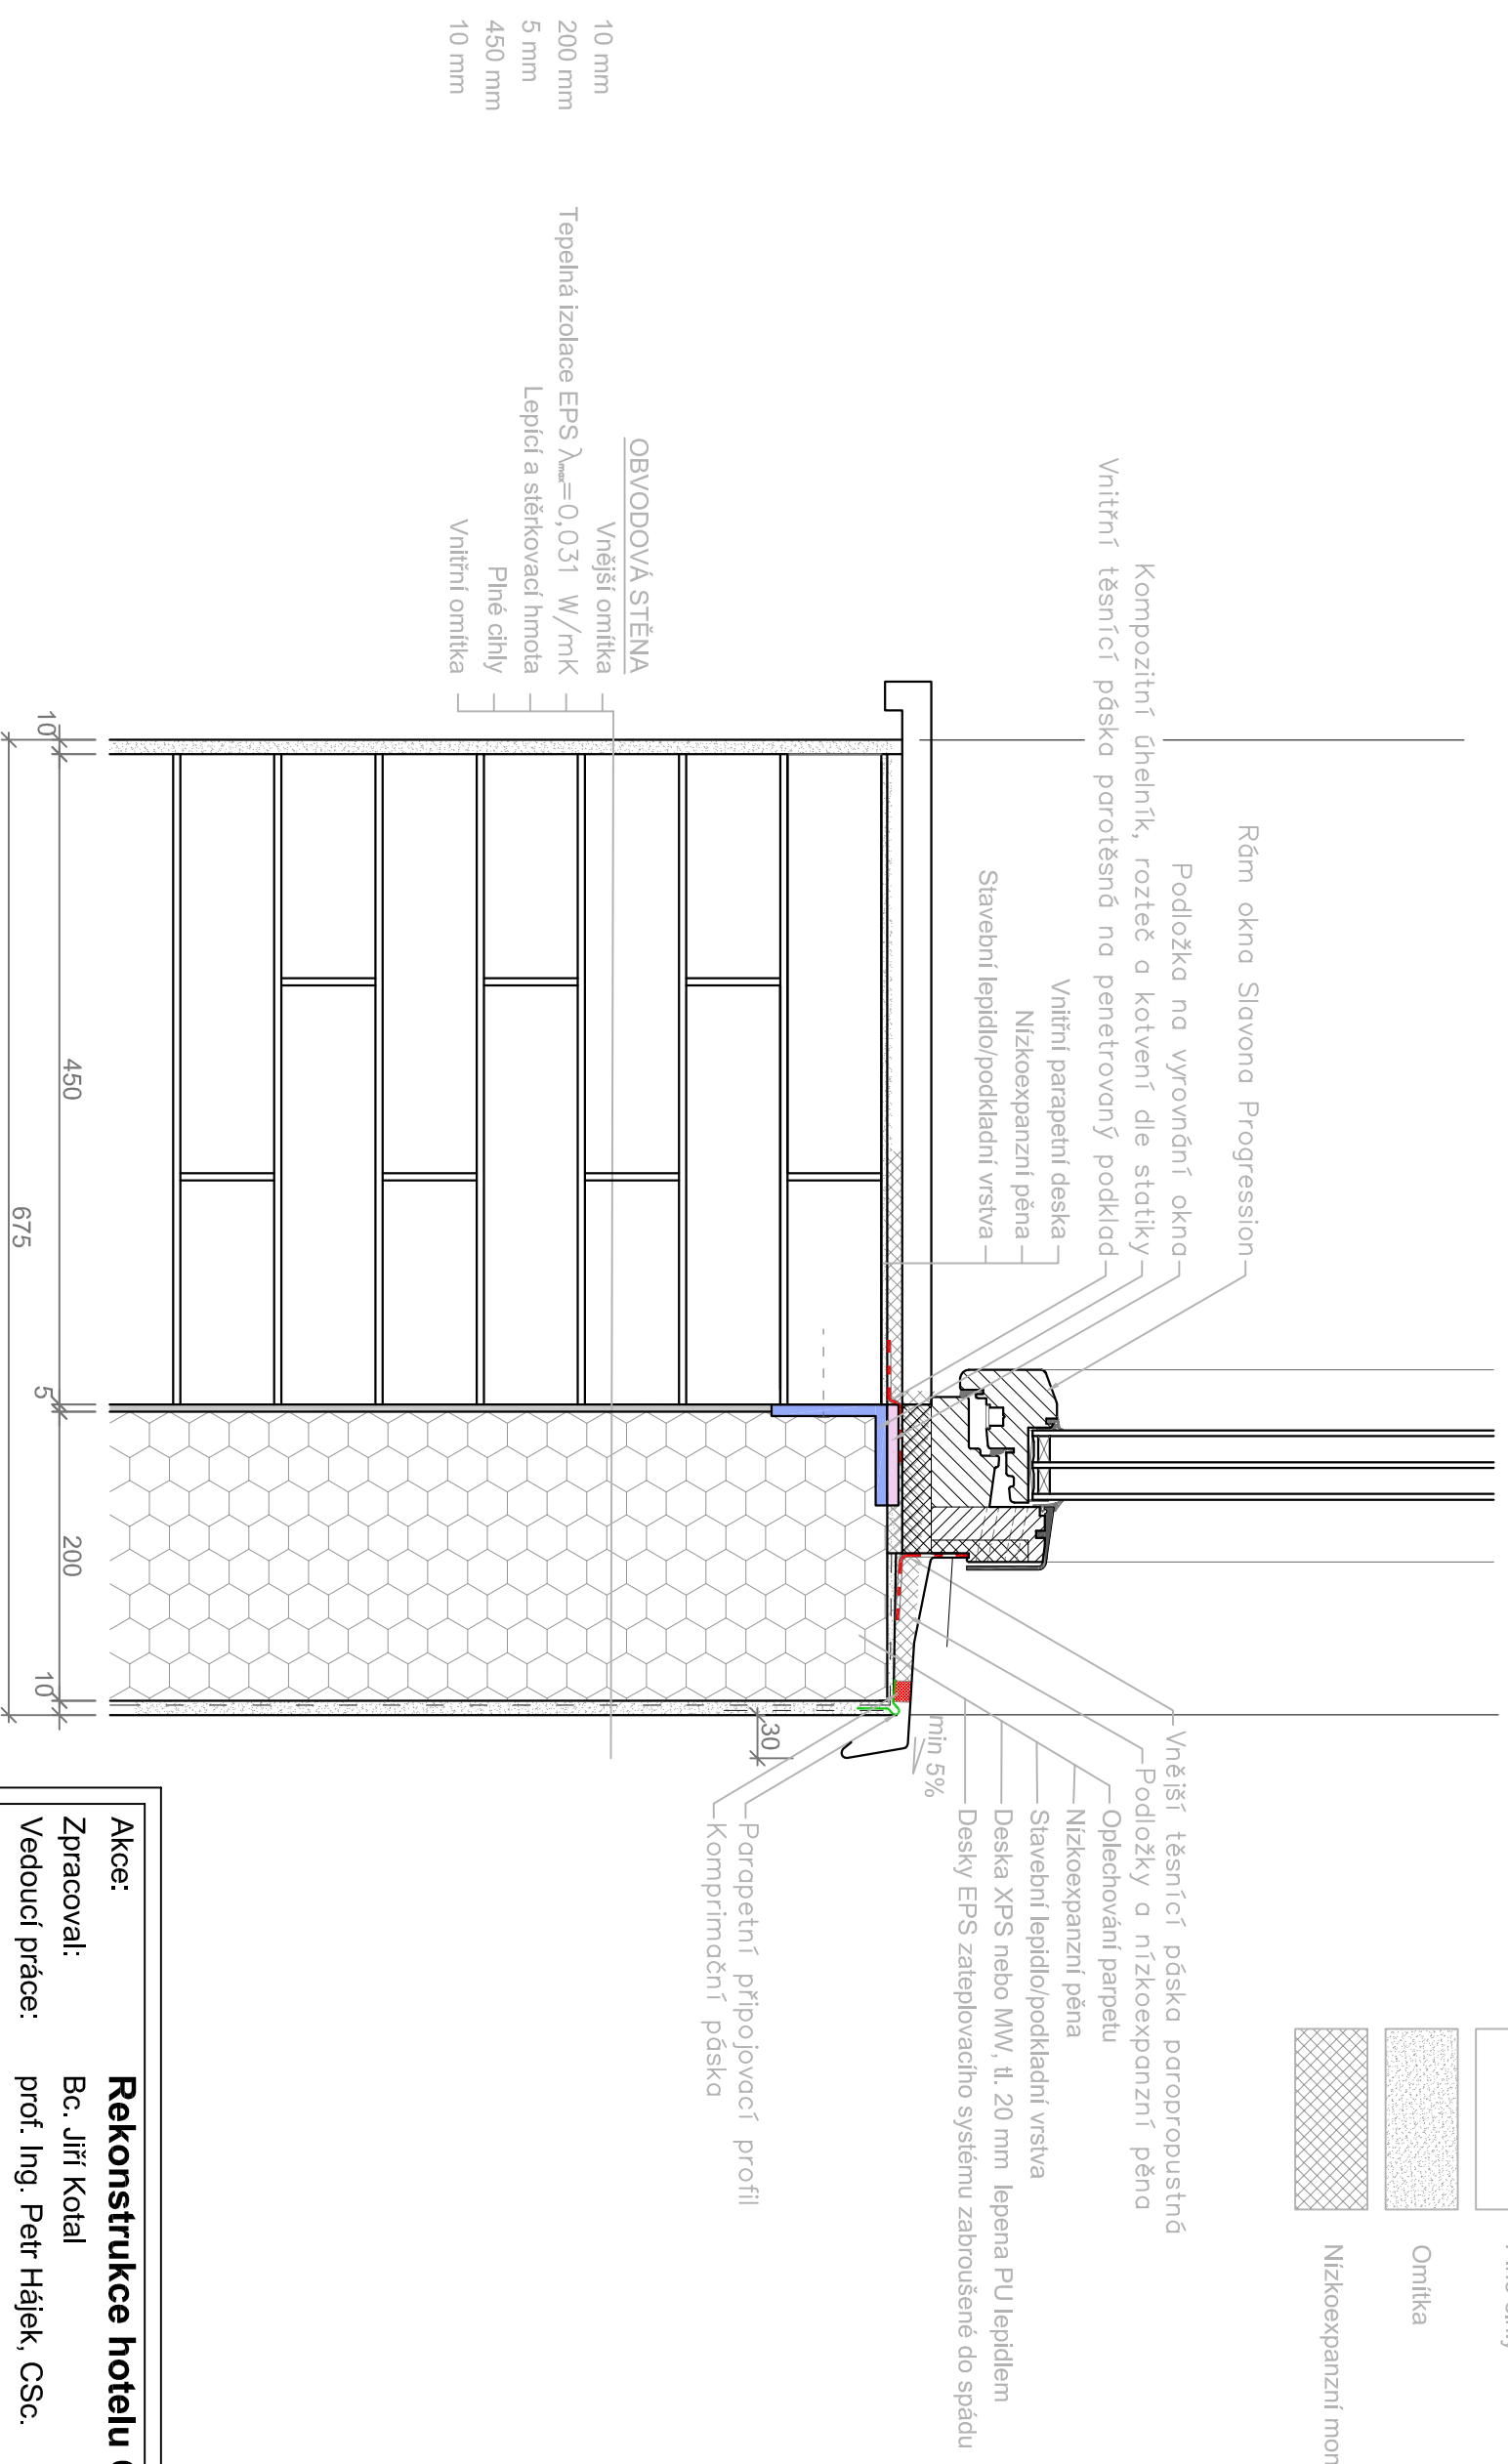


LEGENDA MATERIÁLŮ:

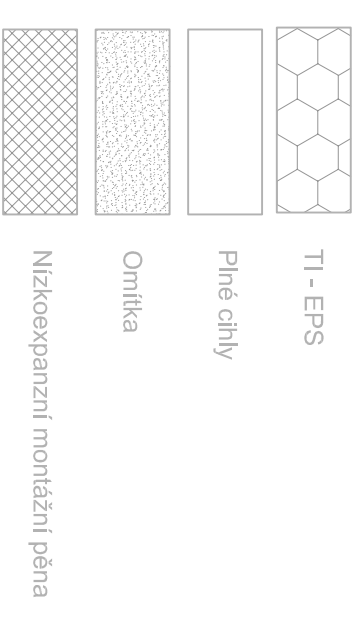

Rekonstrukce hotelu Otava

Akce: **Rekonstrukce hotelu Otava**
Zpracoval: Bc. Jiří Kotal
Vedoucí práce: prof. Ing. Petr Hájek, CSc.
ČVUT v Praze, fakulta stavební, K124

Předmět výkresu: **Detail parapetu**

Č. výkresu: 7 Měřítko: 1:5 Formát výkresu: A3