

# VARIANTA A1

## žst. TURNOV

SZZ 3. kategorie, JOP


LEGENDA:	
	kolej dopravní / manipulační / vlečková
	stávající stav / nový stav / odstraněno
	PZS přejezd s výstražnými kříži
	PZS přejezdové zařízení světelné

HRUBÁ SKÁLA  
[JIČÍN, HRADEC KRÁLOVÉ]  
TZZ 3. kategorie, automatické hradlo  
traťová rychlost 60 km/h  
zábrazdná vzdálenost 400 m

MALÁ SKÁLA  
[ŽELEZNÝ BROD, SEMILY]  
TZZ 3. kategorie, automatické hradlo  
traťová rychlost 100 km/h  
zábrazdná vzdálenost 700 m

PŘÍŠOVICE  
[MLADÁ BOLESLAV]  
TZZ 3. kategorie, automatické hradlo  
traťová rychlost 60 km/h  
zábrazdná vzdálenost 700 m

SYCHROV  
[LIBEREC]  
TZZ 3. kategorie, automatické hradlo  
traťová rychlost 100 km/h  
zábrazdná vzdálenost 700 m

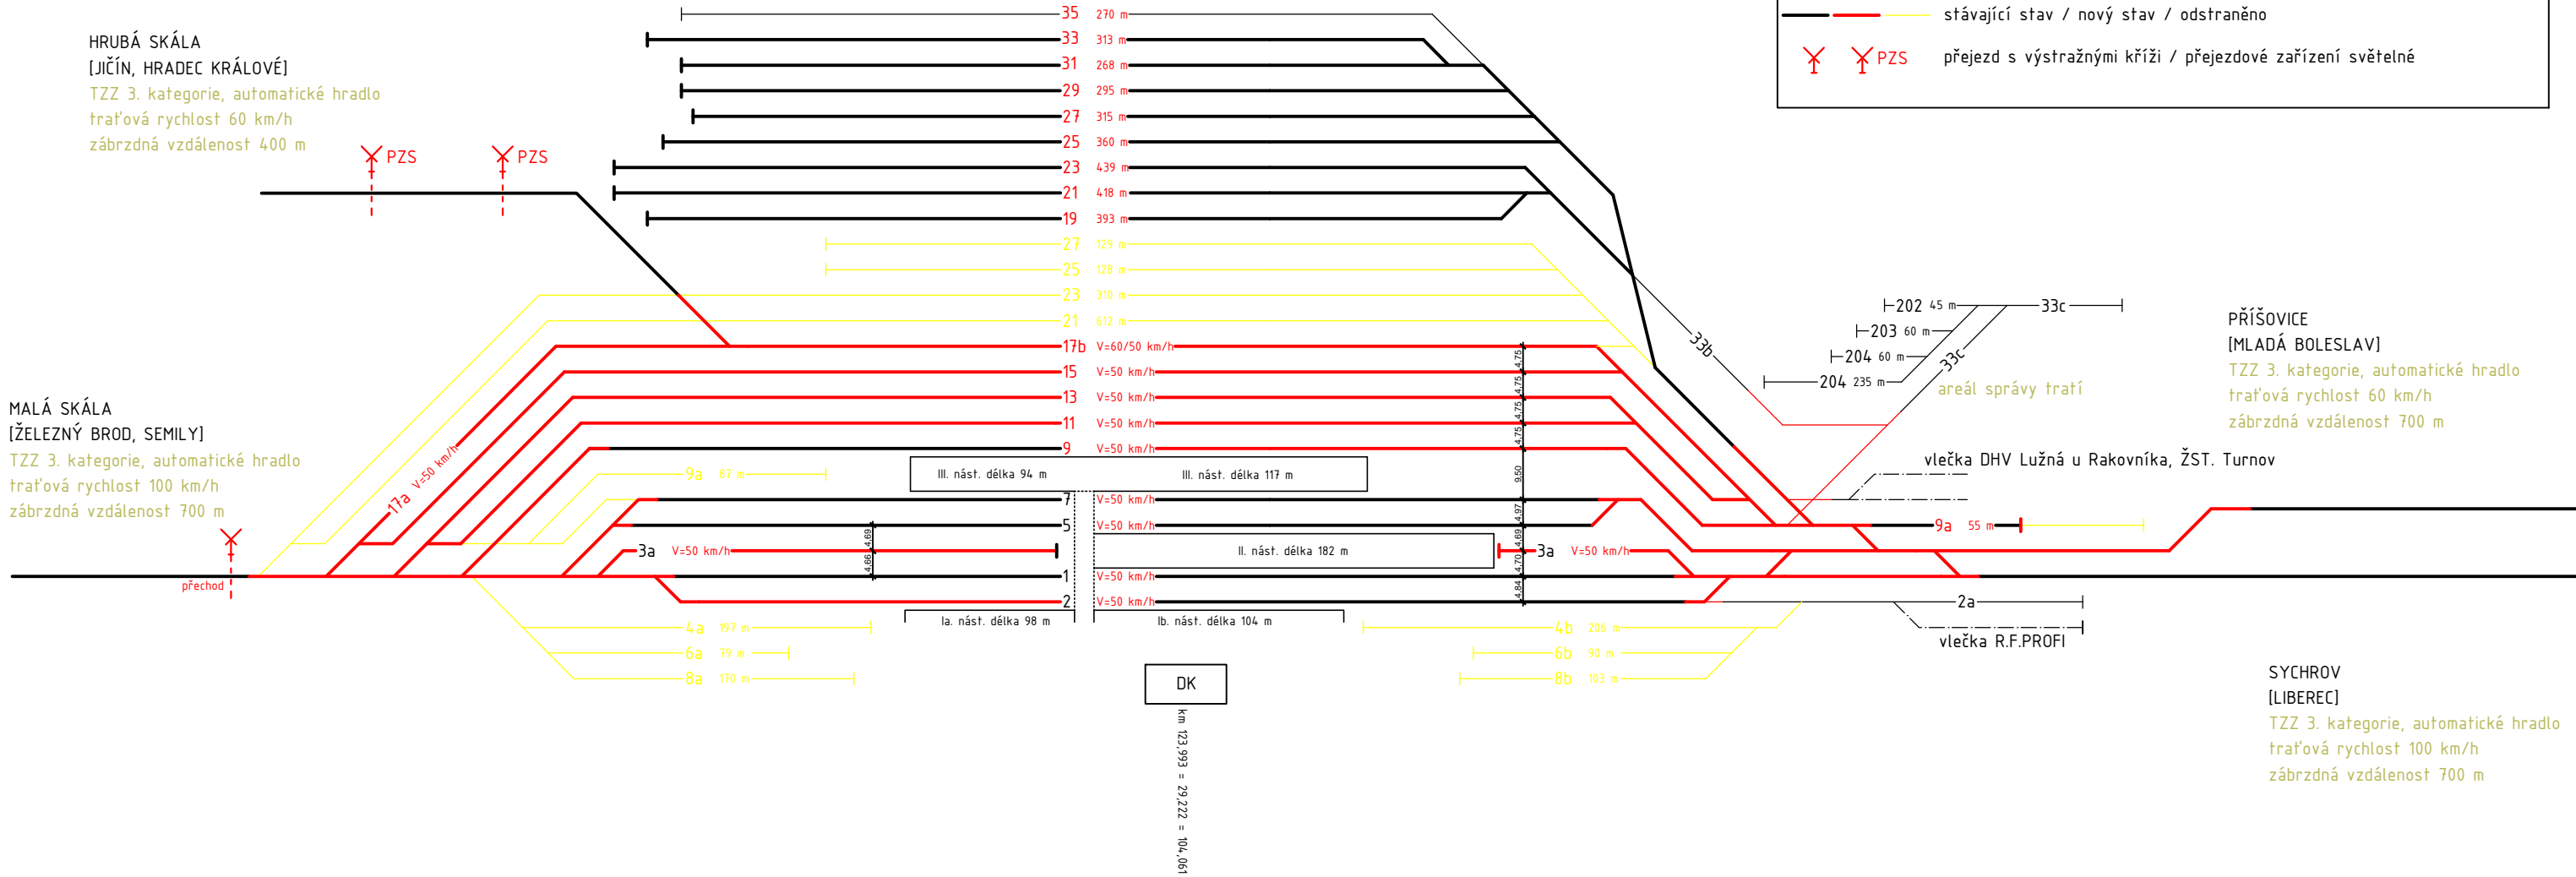

OBOR	ÚSTAV	JMÉNO STUDENTA		
Dopravní systémy a technika	Dopravních systémů	Bc. JIŘÍ ZÁRUBA		
VEDOUCÍ PRÁCE				
Ing. Miroslav Veliš, Ing. Martin Jacura, Ph.D.				
AKCE :				
REKONSTRUKCE ŽELEZNIČNÍ STANICE TURNOV			FORMÁT	2 x A4
			MĚŘÍTKO	-
			DATUM	16.4.2016
OBSAH :			Č. VÝKR.	C.2
Dopravní schéma – varianta A1				