


# VARIANTA A2

## žst. TURNOV SZZ 3. kategorie, JOP

LEGENDA:	
	kolej dopravní / manipulační / vlečková
	stávající stav / nový stav / odstraněno
	PZS přejezd s výstražnými kříži / přejezdové zařízení světelné

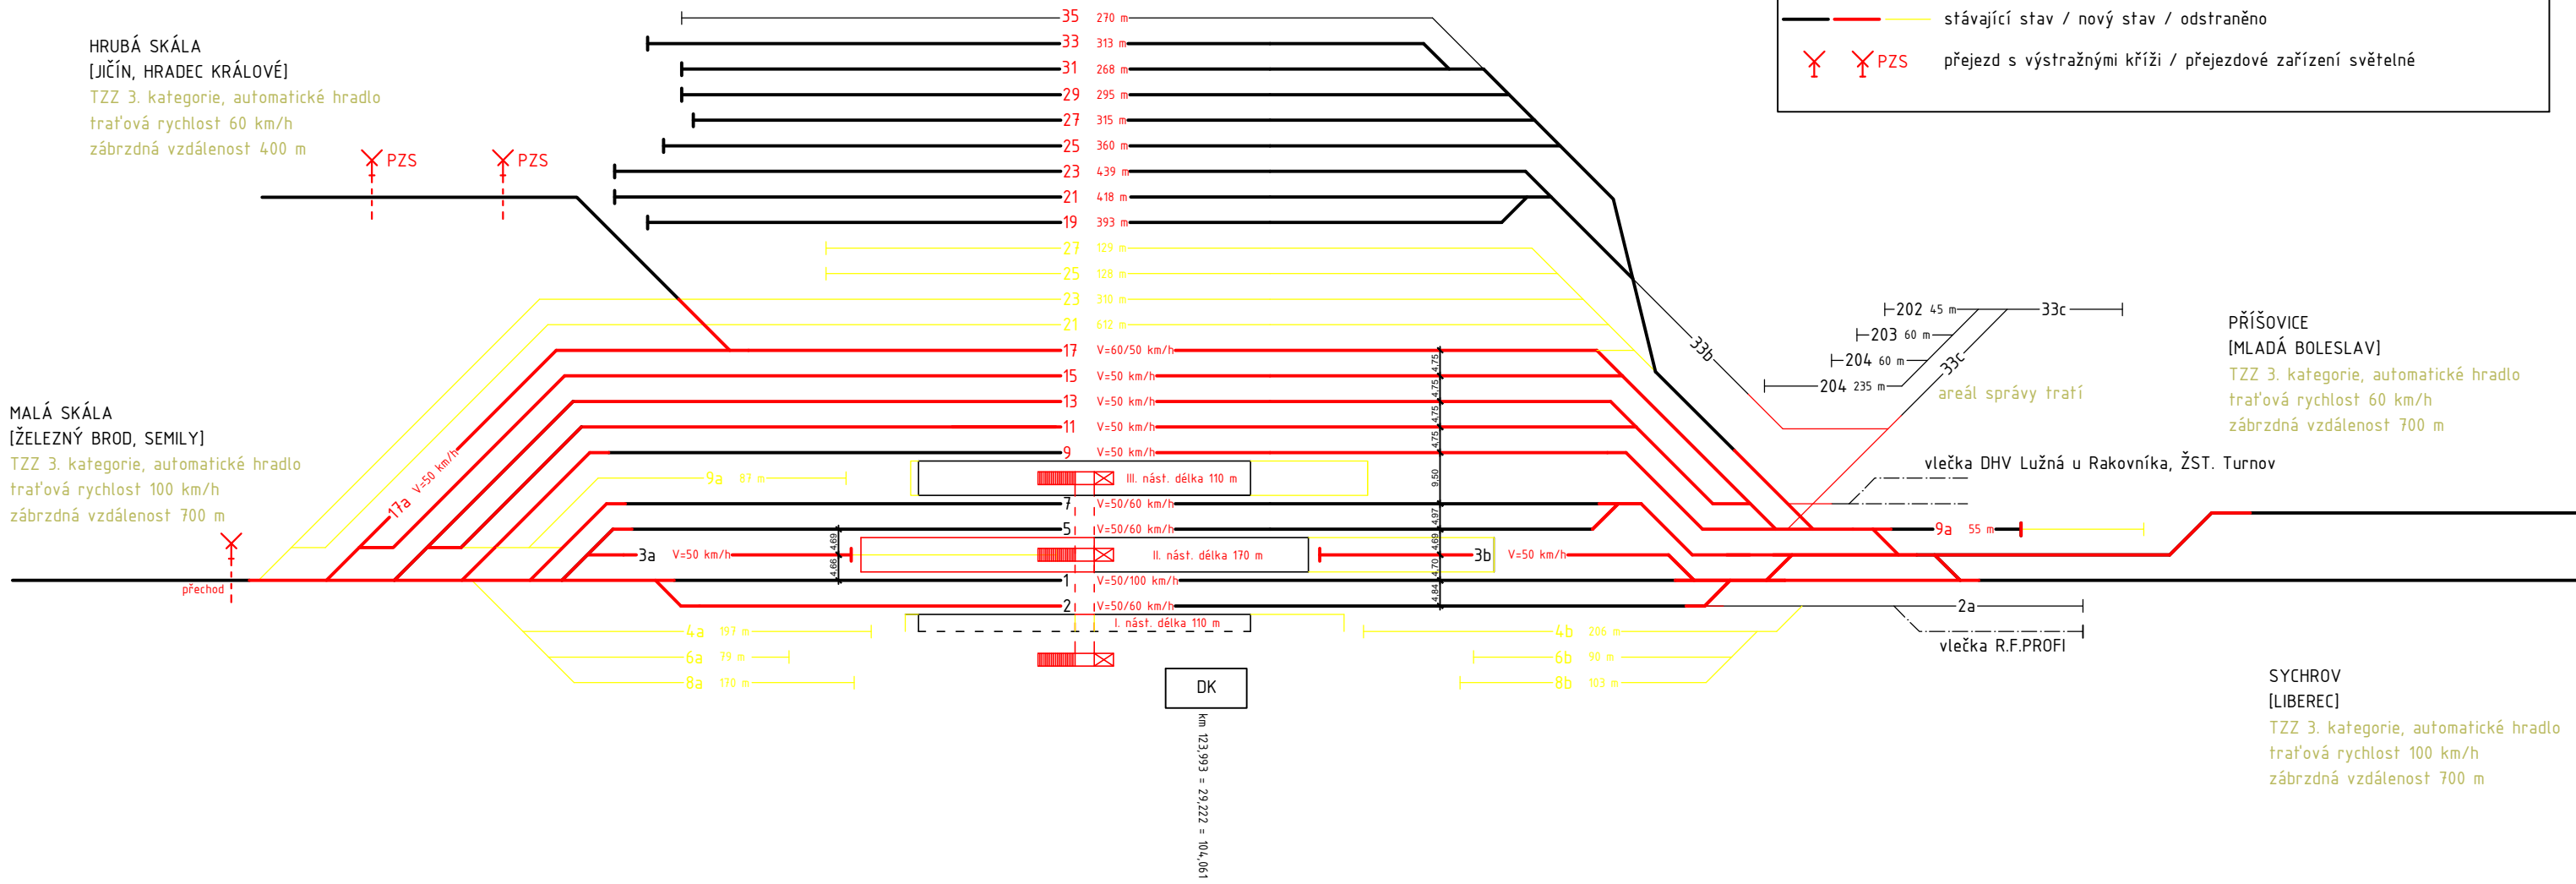

OBOR	ÚSTAV	JMÉNO STUDENTA		
Dopravní systémy a technika	Dopravních systémů	Bc. JIŘÍ ZÁRUBA		
VEDOUcí PRÁCE				
Ing. Miroslav Veliš, Ing. Martin Jacura, Ph.D.				
AKCE :				
REKONSTRUKCE ŽELEZNIČNÍ STANICE TURNOV			FORMÁT	2 x A4
			MĚŘÍTKO	-
			DATUM	16.4.2016
OBSAH :			Č. VÝKR.	C.3
Dopravní schéma – varianta A2				