


VARIANTA F

Žst. TURNOV SZZ 3. kategorie, JOP

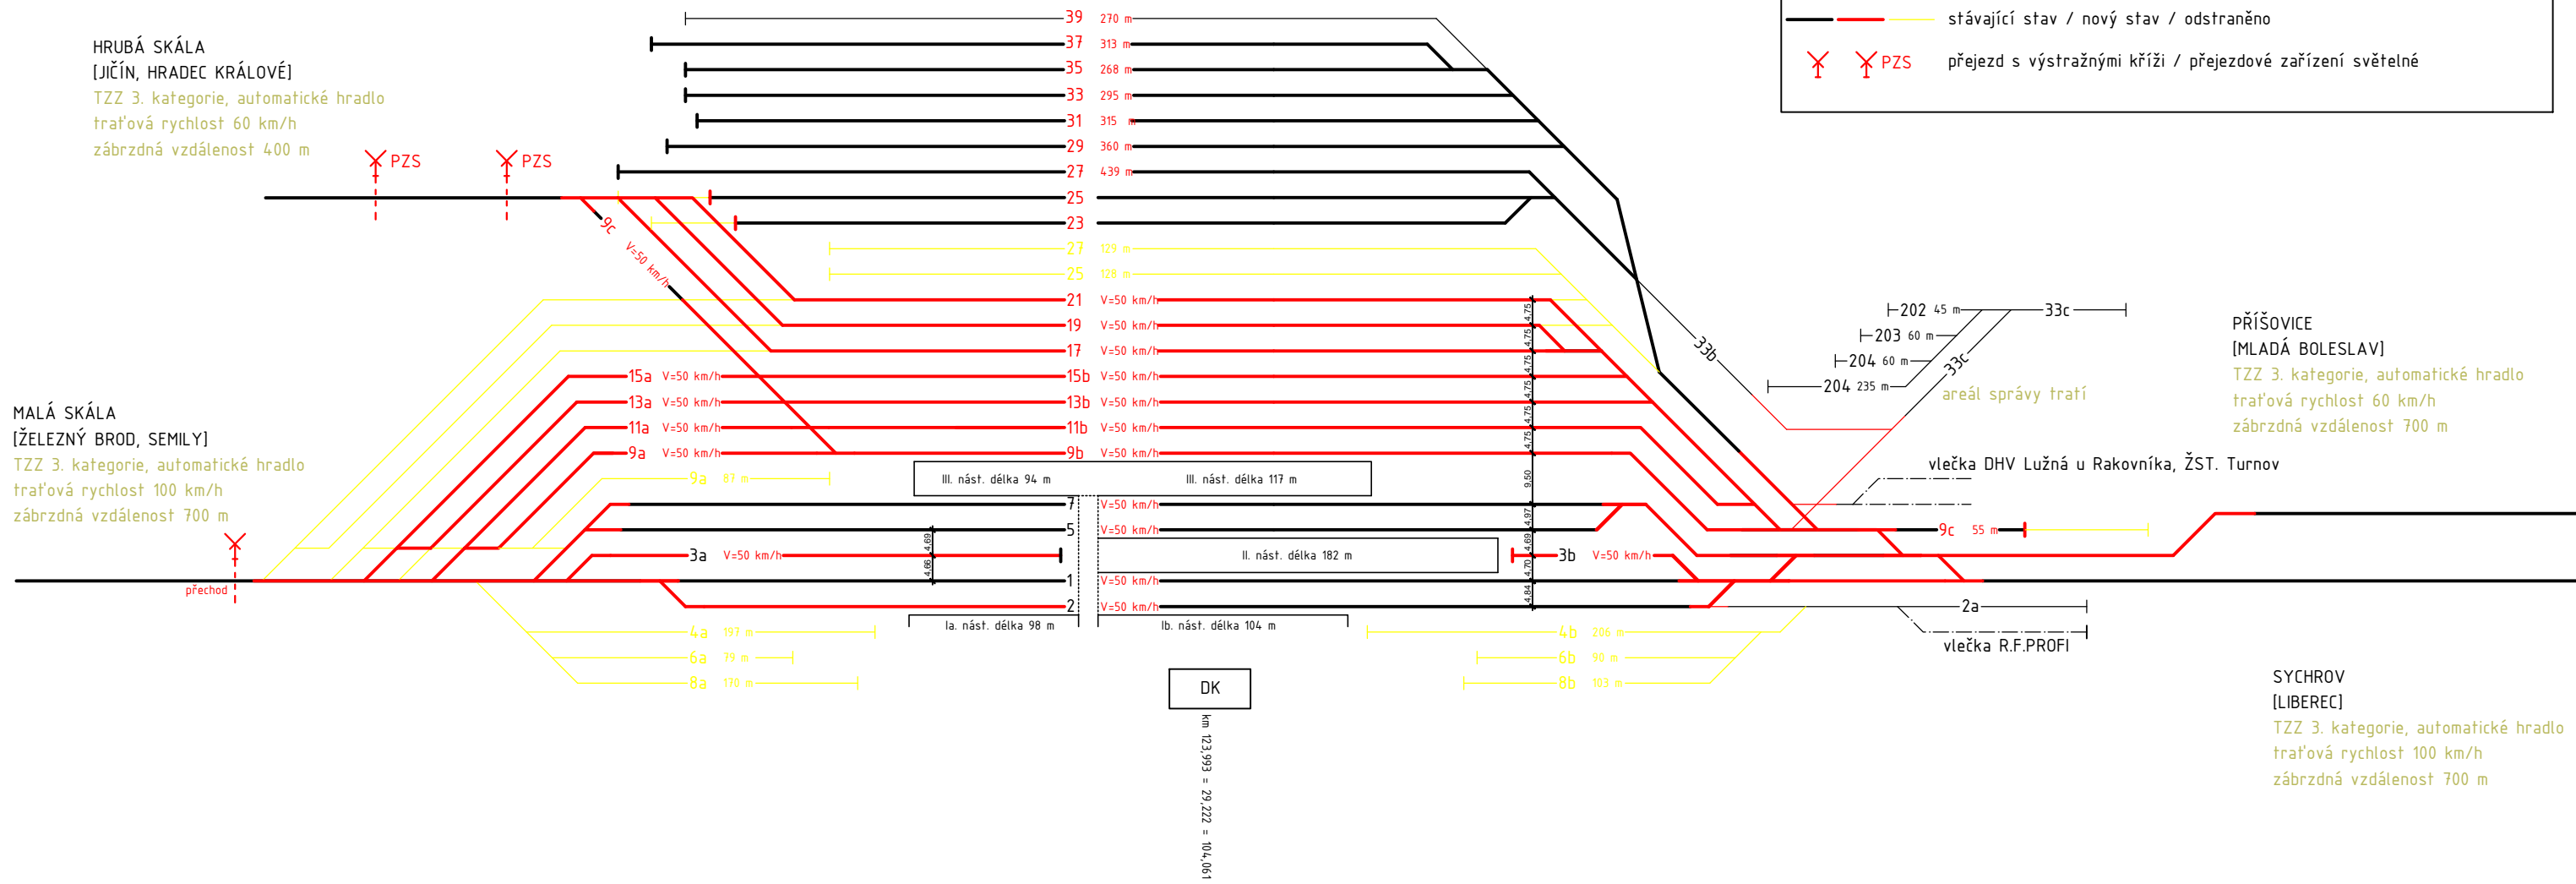

LEGENDA:


- kolej dopravní / manipulační / vlečková
- stávající stav / nový stav / odstraněno
- ⚡ PZS přejezd s výstražnými kříži / přejezdové zařízení světelné

HRUBÁ SKÁLA
[JIČÍN, HRADEC KRÁLOVÉ]
TZZ 3. kategorie, automatické hradlo
traťová rychlost 60 km/h
zábrazdná vzdálenost 400 m

MALÁ SKÁLA
[ŽELEZNÝ BROD, SEMILY]
TZZ 3. kategorie, automatické hradlo
traťová rychlost 100 km/h
zábrazdná vzdálenost 700 m

PŘÍŠOVICE
[MLADÁ BOLESLAV]
TZZ 3. kategorie, automatické hradlo
traťová rychlost 60 km/h
zábrazdná vzdálenost 700 m

SYCHROV
[LIBEREC]
TZZ 3. kategorie, automatické hradlo
traťová rychlost 100 km/h
zábrazdná vzdálenost 700 m

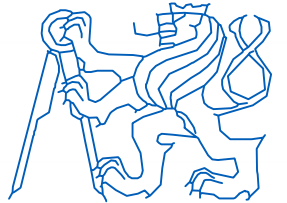OBOR	ÚSTAV	JMÉNO STUDENTA		
Dopravní systémy a technika	Dopravních systémů	Bc. JIŘÍ ZÁRUBA		
VEDOUcí PRÁCE	Ing. Miroslav Veliš, Ing. Martin Jacura, Ph.D.			
AKCE :			FORMÁT	2 x A4
REKONSTRUKCE ŽELEZNIČNÍ STANICE TURNOV			MĚŘÍTKO	—
			DATUM	16.4.2016
OBSAH :			Č. VÝKR.	C.9
Dopravní schéma – varianta F				