


# žst. TURNOV

SZZ 2. kategorie, elektromechanické

LEGENDA:	
	kolej dopravní / manipulační / vlečková
	nástupiště 550 mm nad / pod 550 mm TK
	přejezd s výstražnými kříži

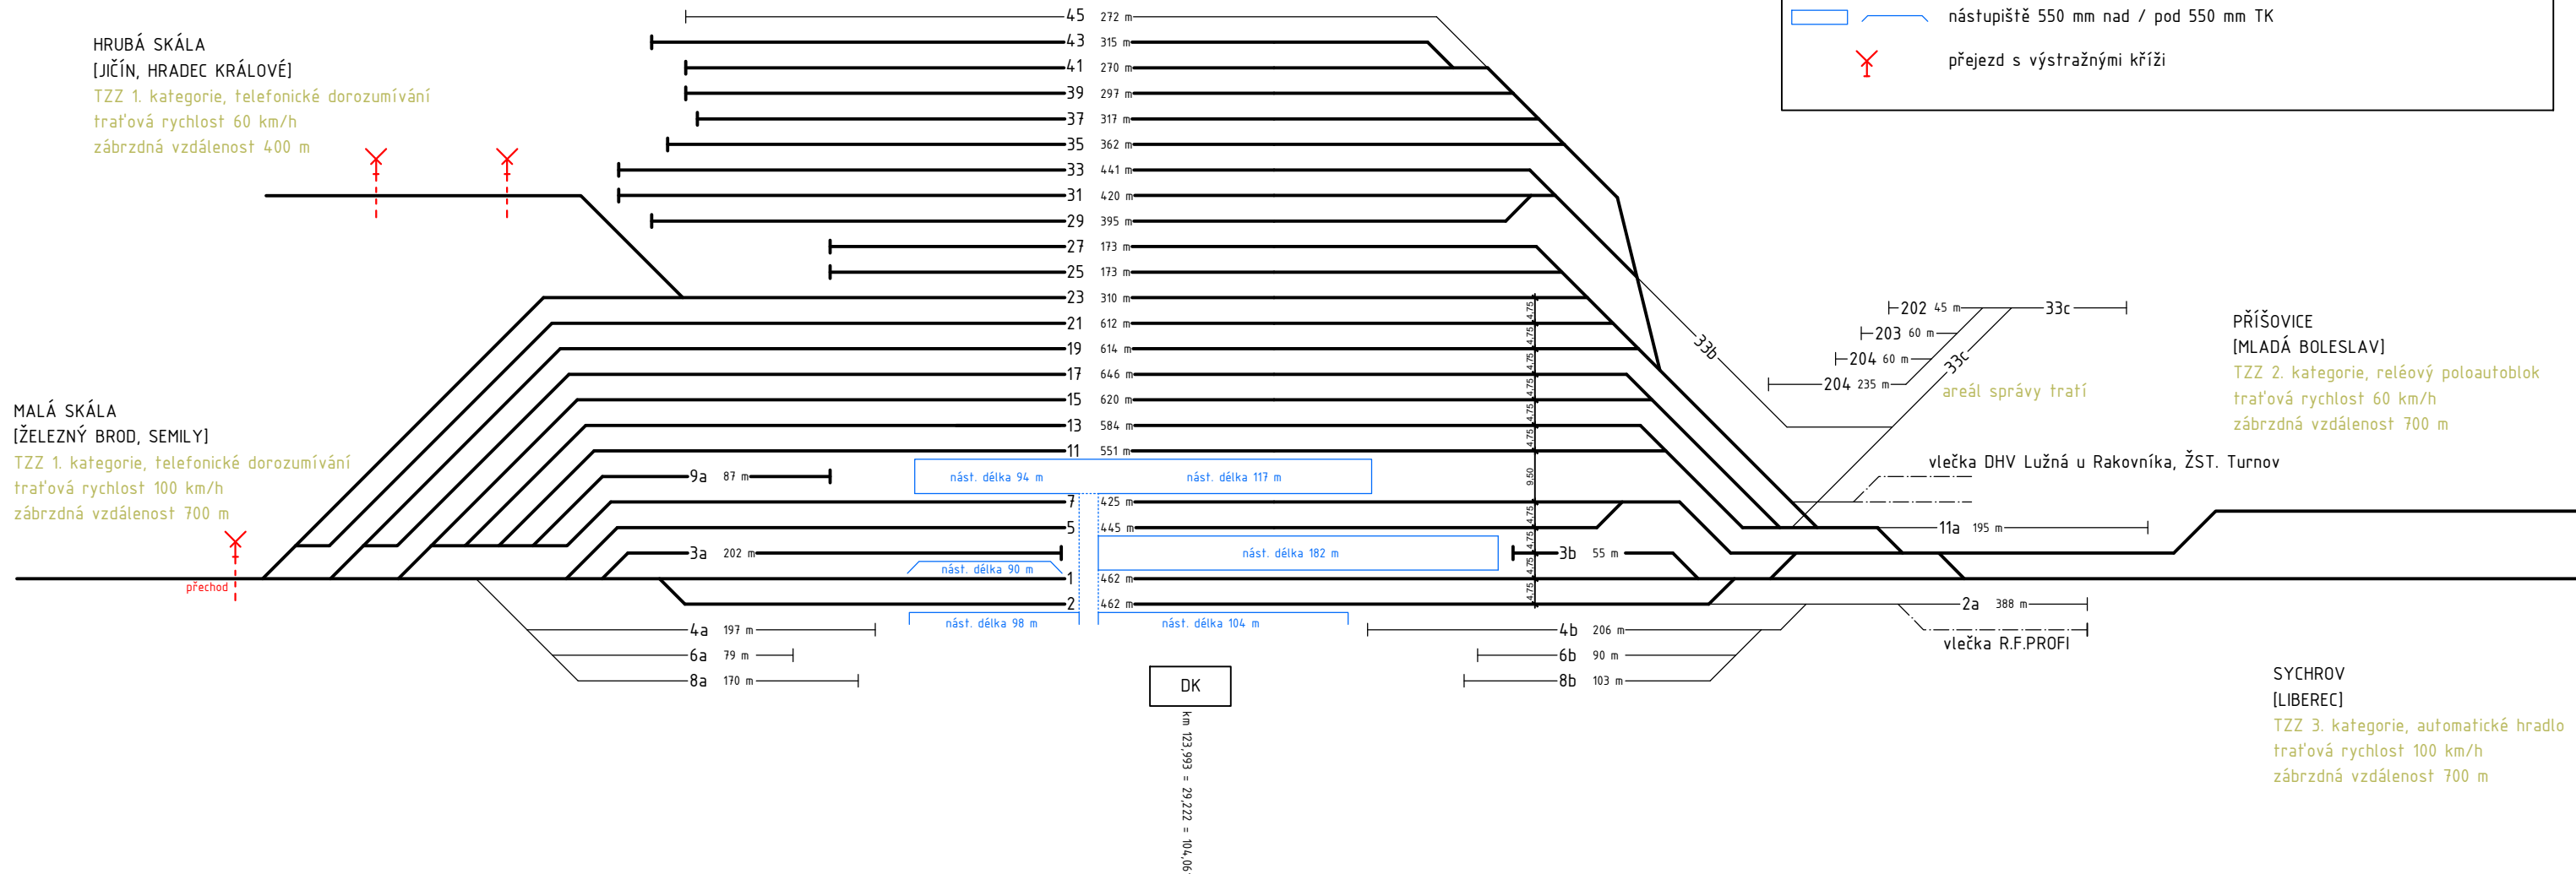

HRUBÁ SKÁLA  
[JÍČÍN, HRADEC KRÁLOVÉ]  
TZZ 1. kategorie, telefonické dorozumívání  
traťová rychlost 60 km/h  
zábrazdná vzdálenost 400 m

MALÁ SKÁLA  
[ŽELEZNÝ BROD, SEMILY]  
TZZ 1. kategorie, telefonické dorozumívání  
traťová rychlost 100 km/h  
zábrazdná vzdálenost 700 m

PŘÍŠOVICE  
[MLADÁ BOLESLAV]  
TZZ 2. kategorie, reléový poloautoblok  
traťová rychlost 60 km/h  
zábrazdná vzdálenost 700 m

SYCHROV  
[LIBEREC]  
TZZ 3. kategorie, automatické hradlo  
traťová rychlost 100 km/h  
zábrazdná vzdálenost 700 m

OBOR	ÚSTAV	JMÉNO STUDENTA		
Dopravní systémy a technika	Dopravních systémů	Bc. JIŘÍ ZÁRUBA		
VEDOUcí PRÁCE				
Ing. Miroslav Veliš, Ing. Martin Jacura, Ph.D.				
AKCE :				
REKONSTRUKCE ŽELEZNIČNÍ STANICE TURNOV			FORMÁT	2 x A4
			MĚŘÍTKO	-
			DATUM	10.1.2016
OBSAH :			Č. VÝKR.	C.1
Dopravní schéma – stávající stav				