
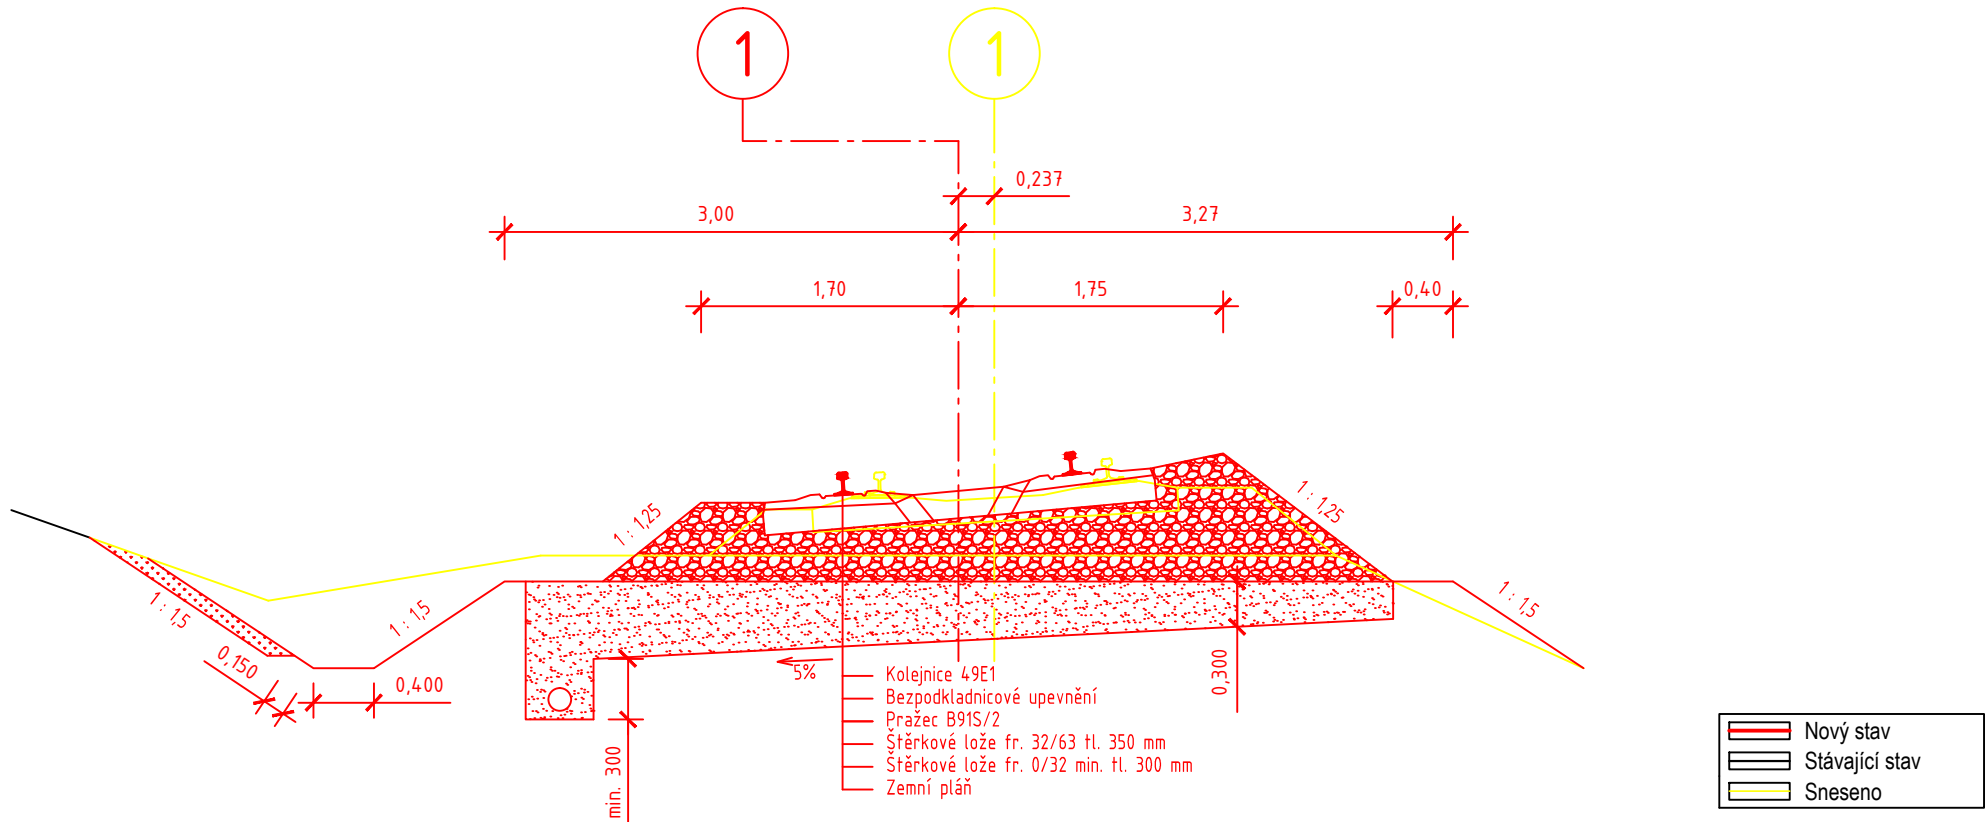


D = 114 mm D = 95 mm
 kolej v oblouku kolej v oblouku

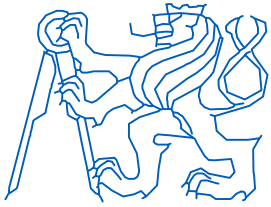

OBOR	ÚSTAV	JMÉNO STUDENTA		
Dopravní systémy a technicka	Dopravních systémů	Bc. JIŘÍ ZÁRUBA		
VEDOUČÍ PRÁCE				
Ing. Miroslav Veliš, Ing. Martin Jacura, Ph.D.				
AKCE :			FORMÁT	1 x A4
REKONSTRUKCE ŽELEZNIČNÍ STANICE TURNOV			MĚŘITKO	1 : 50
			DATUM	20.5.2016
OBSAH :			Č. VÝKR.	D.3.4
Vzorový příčný řez č. 4 v km 103,200 000				