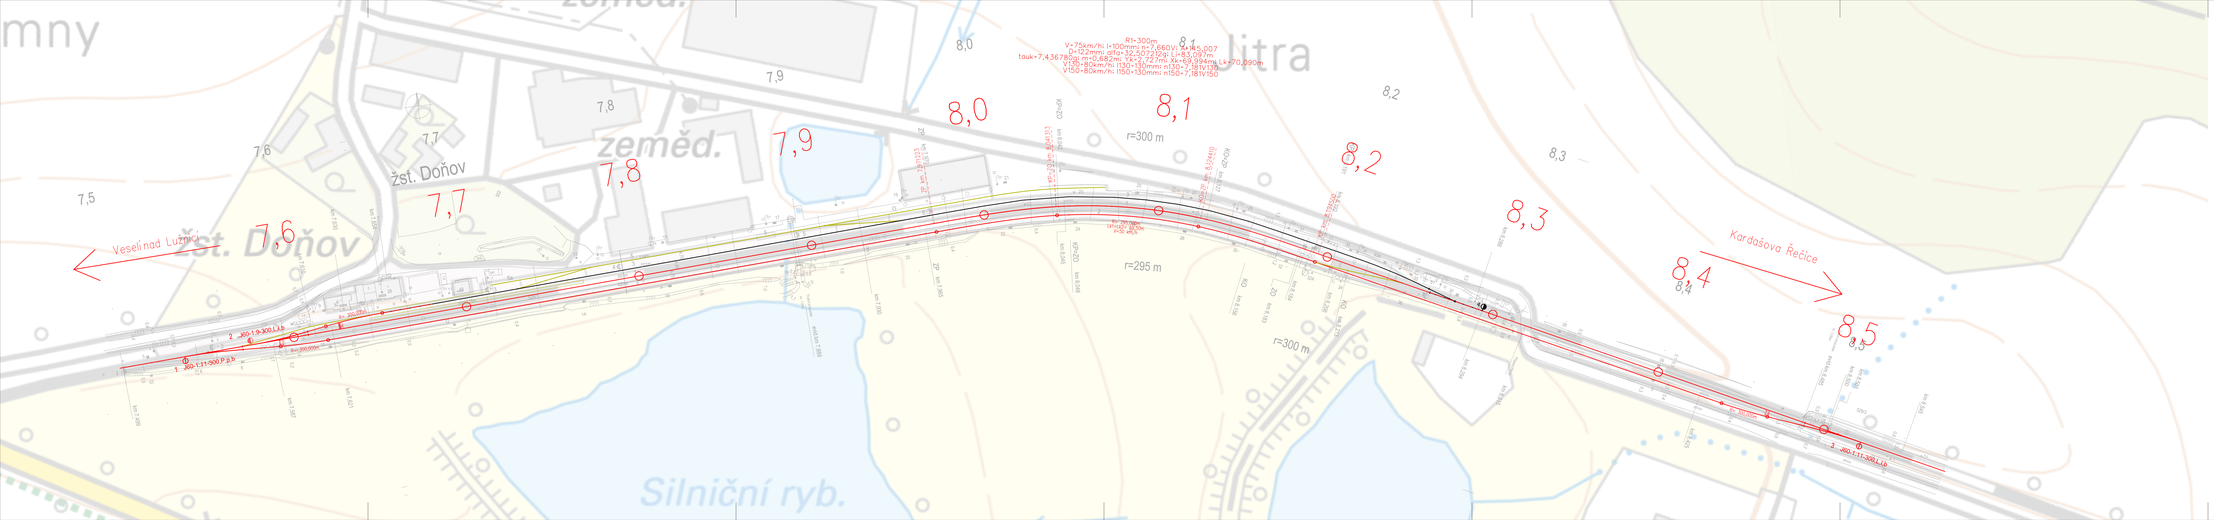

S

Legenda:

- nová kolej
- směrové a výškové vyrovnání
- demolice
- stávající kolej

ČESKÉ VYSOKÉ UČENÍ TECHNICKÉ V PRAZE Fakulta dopravní - Ústav dopravních systémů		
VYPRACOVAL:	David Vodák	
AKCE:	DIPLOMOVÁ PRÁCE Zhodnocení variant úprav traťového úseku Veselí nad Lužnicí - Jindřichův Hradec	MĚŘÍTKO: 1:1000 DATUM: 6/2016
NÁZEV PŘÍLOHY:	Situace - varianta optimalizace detail výh. Doňov	ČÍSLO PŘÍLOHY: 21