



Přehledné schéma úseku

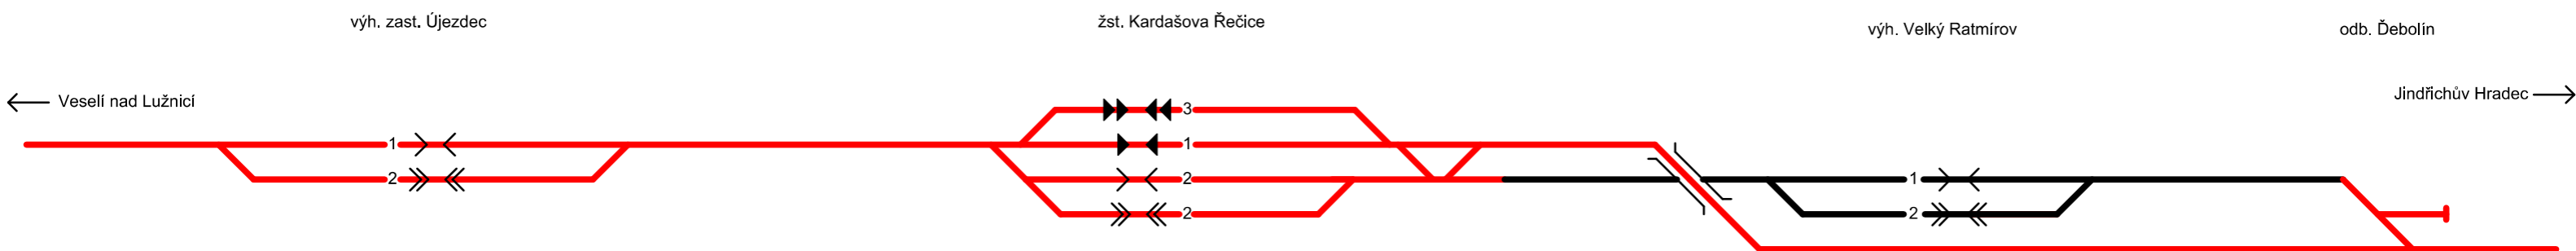

Legenda:

 stávající kolej
 nová kolej

pozn.: Pro větší přehlednost této přílohy jsou zde vynechány drobné úseky, kde bude ponechána, respektive rekonstruována stávající kolej.

ČESKÉ VYSOKÉ UČENÍ TECHNICKÉ V PRAZE Fakulta dopravní - Ústav dopravních systémů			
VYPRACOVAL: David Vodák			
AKCE: DIPLOMOVÁ PRÁCE Zhodnocení variant úprav traťového úseku Veselí nad Lužnicí - Jindřichův Hradec		MĚŘÍTKO: -	
		DATUM: 6/2016	
NÁZEV PŘÍLOHY: Přehledné schéma úseku - varianta modernizace		ČÍSLO PŘÍLOHY: 32	