PŘESUN AUTOBUSOVÝCH ZASTÁVEK ČERNOŠICE, ŽEL. ZAST.

1 : 600

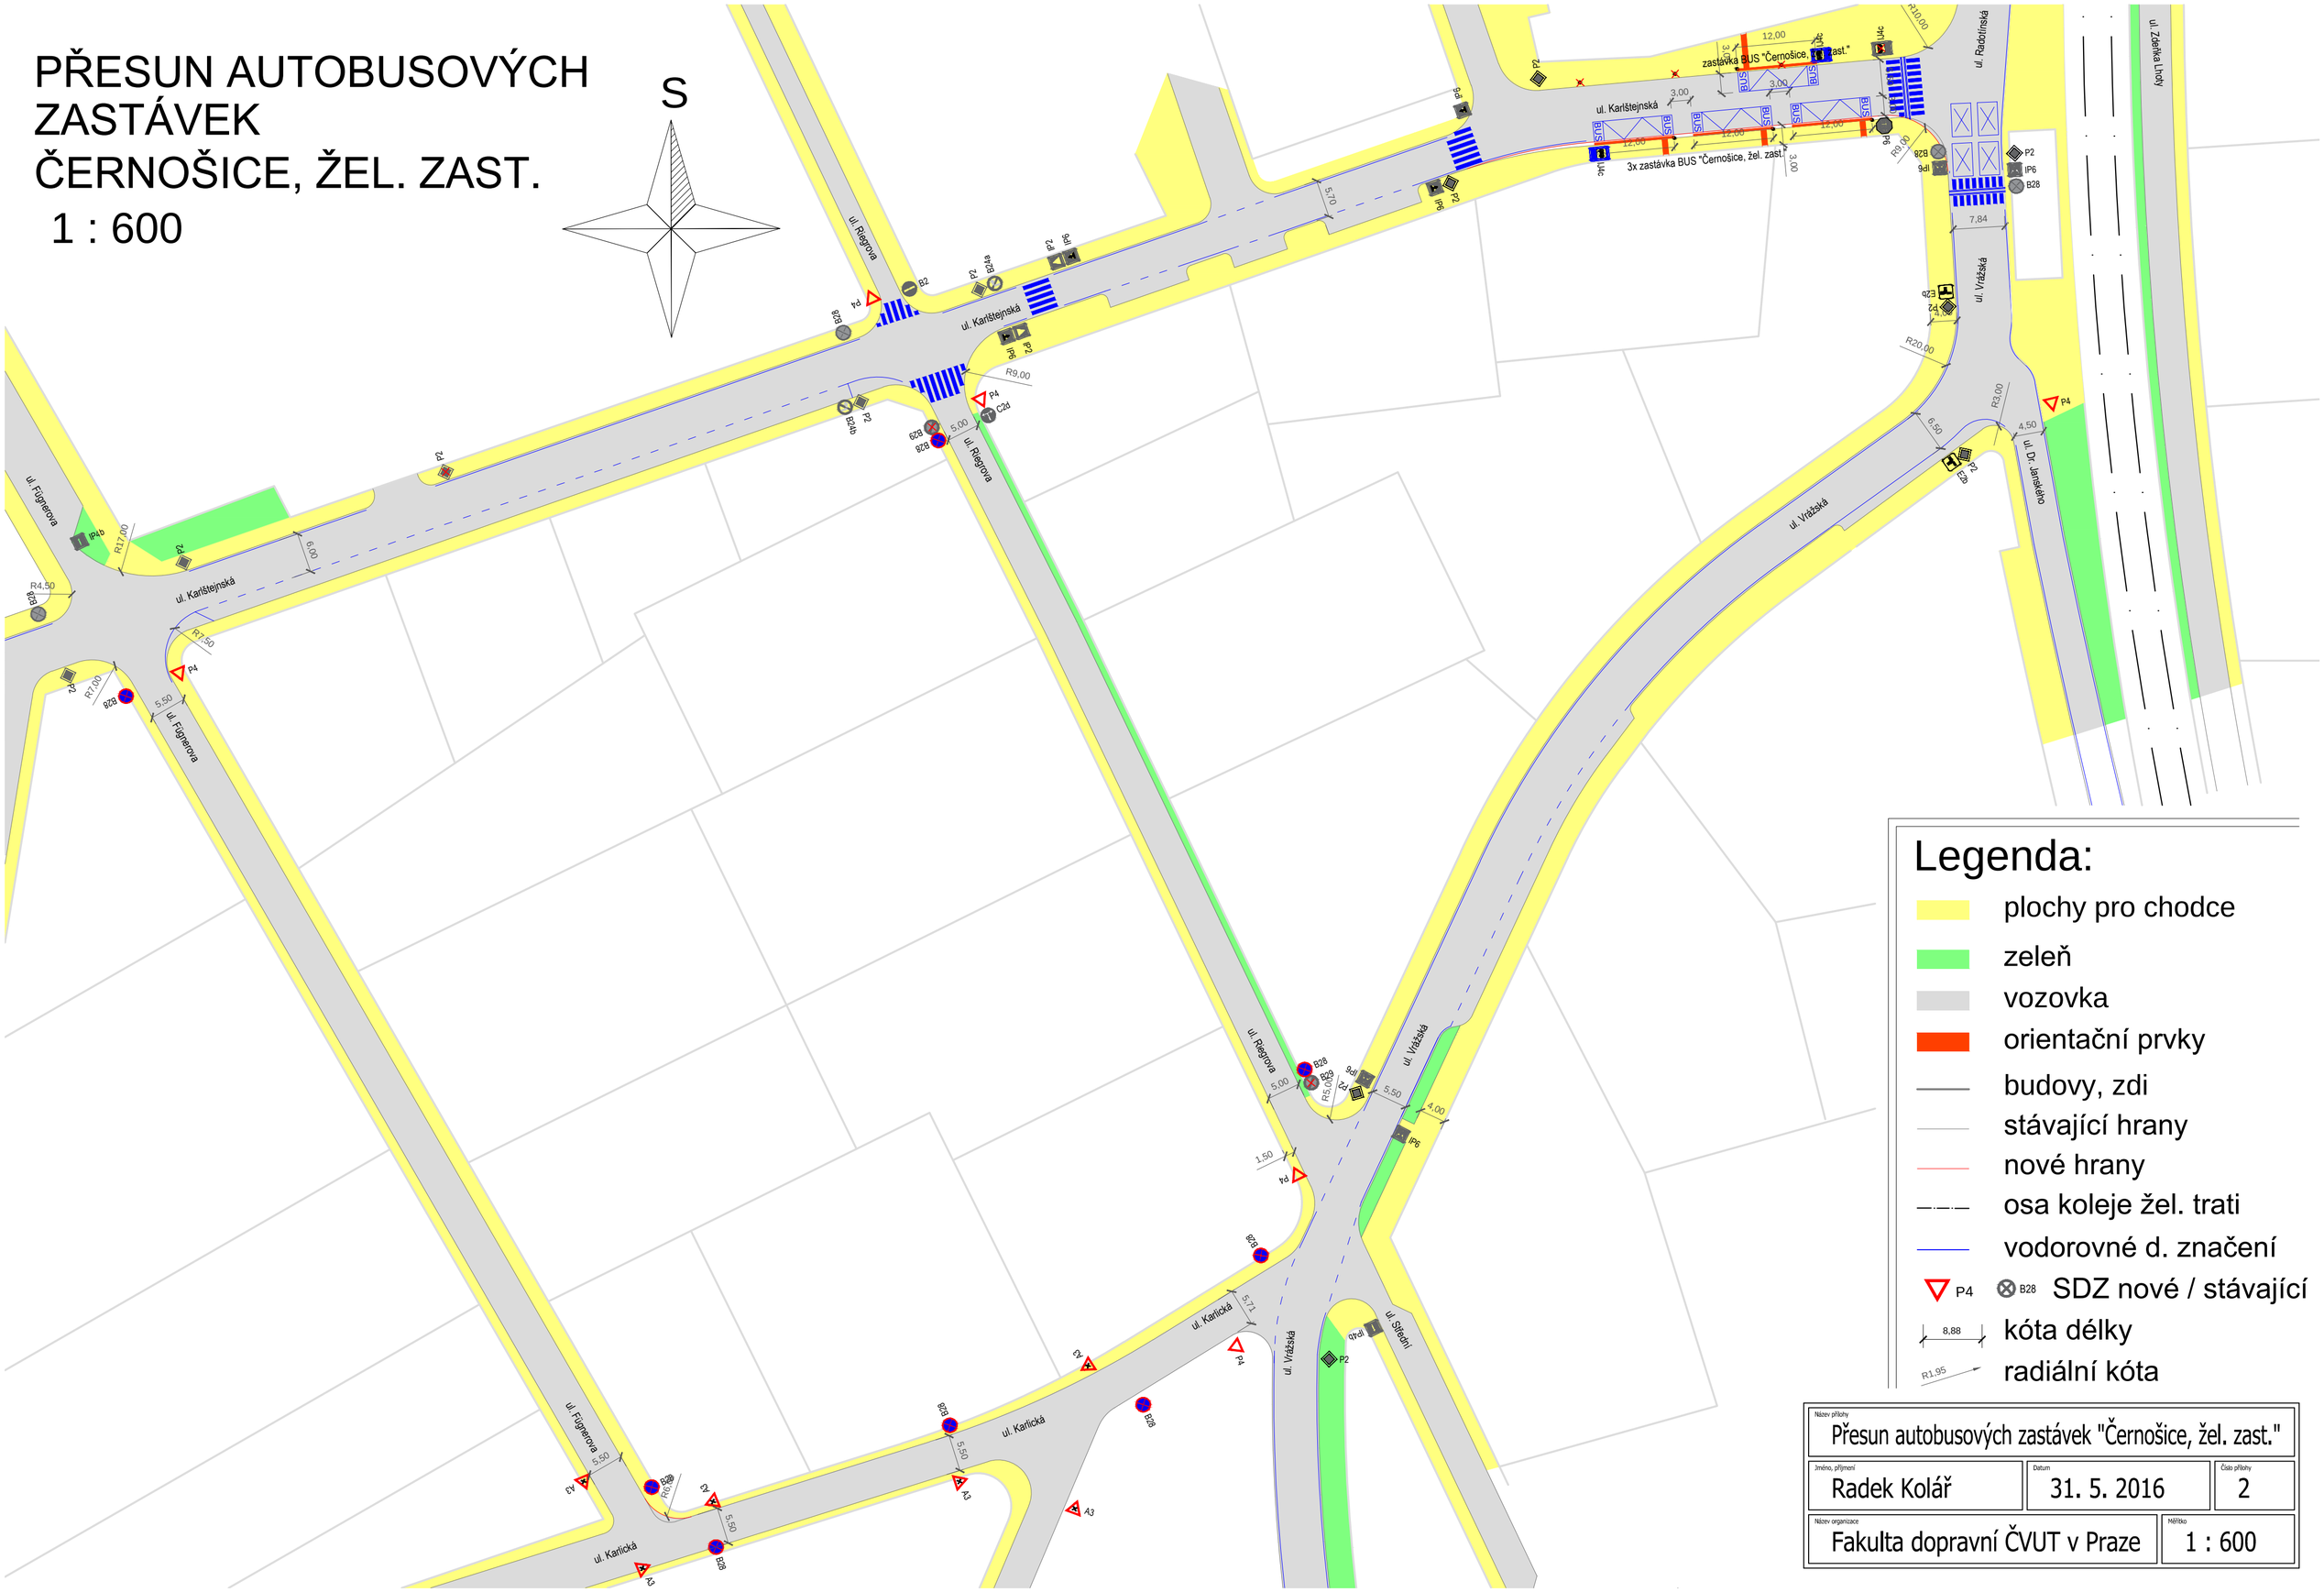

Název přílohy: Přesun autobusových zastávek "Černošice, žel. zast."		
Jméno, příjmení: Radek Kolář	Datum: 31. 5. 2016	Číslo přílohy: 2
Název organizace: Fakulta dopravní ČVUT v Praze		Měřítko: 1 : 600