


LEGENDA

- BETONOVÁ DLAŽBA ŠÍŘKA TL 60 mm
- VOZOVKA (ASFALTOVÝ BETON, ACO 11)
- HMATOVÉ ÚPRAVY PRO NEVÝMĚ
- POUŽITÁ BETONOVÁ DLAŽBA ŽLUTÁ, TL 60 mm
- CHODNÍK (ASFALTOVÝ BETON, ACO 8)
- STAVAJÍCÍ ASFALTOVÁ VOZOVKA
- STAVAJÍCÍ DLAŽEBNÁ PLOCHA (CHODNÍK, PARKOVACÍ STÁNÍ)
- VEGETAČNÍ ÚPRAVY
- OBROUBA ŽUL. DLAŽBA, TL 100 mm
- BARVA ŠEDA, SKLADBA RAKOVÁ
- OBROUBA
- ODDĚLENÍ PARKOVACÍCH STÁNÍ
- VELIKÁ ŽULOVÁ DLAŽBA, BARVA ŠEDA
- ULIČNÍ VPUST
- STROM
- SVSLE DOPRAVNÍ ZNAČENÍ NAVRHOVÁNE
- SVSLE DOPRAVNÍ ZNAČENÍ STAVAJÍCÍ
- SVSLE DOPRAVNÍ ZNAČENÍ STAVAJÍCÍ - RUŠENÉ
- VODODOROVÉ DOPRAVNÍ ZNAČENÍ NAVRHOVÁNE
- VODODOROVÉ DOPRAVNÍ ZNAČENÍ STAVAJÍCÍ
- VÝZED NA SOUKROPMÝ POKRÝVĚ STAVAJÍCÍ

STAVAJÍCÍ STAV JE ZAZNORĚN V RÁMCI VÝKRESU NOVOHO NÁVRHU:

- STAVAJÍCÍ SVSLE I VODODOROVÉ DOPRAVNÍ ZNAČENÍ JE VYZNAČENO ŠEDOU BARVOU
- STAVAJÍCÍ FYZIKÉ HRANY KOMUNIKACE JSOU ZAZNORĚN ČERNOU (ZAMĚŘEN) NEBO MODROU (KATASTRÁLNÍ MAPA)
- POPIS STAVAJÍCÍ STAVU A FOTODOKUMENTACE JE SOUČÁSTÍ TEXTOVÉ ČÁSTI DIPLOMOVÉ PRÁCE

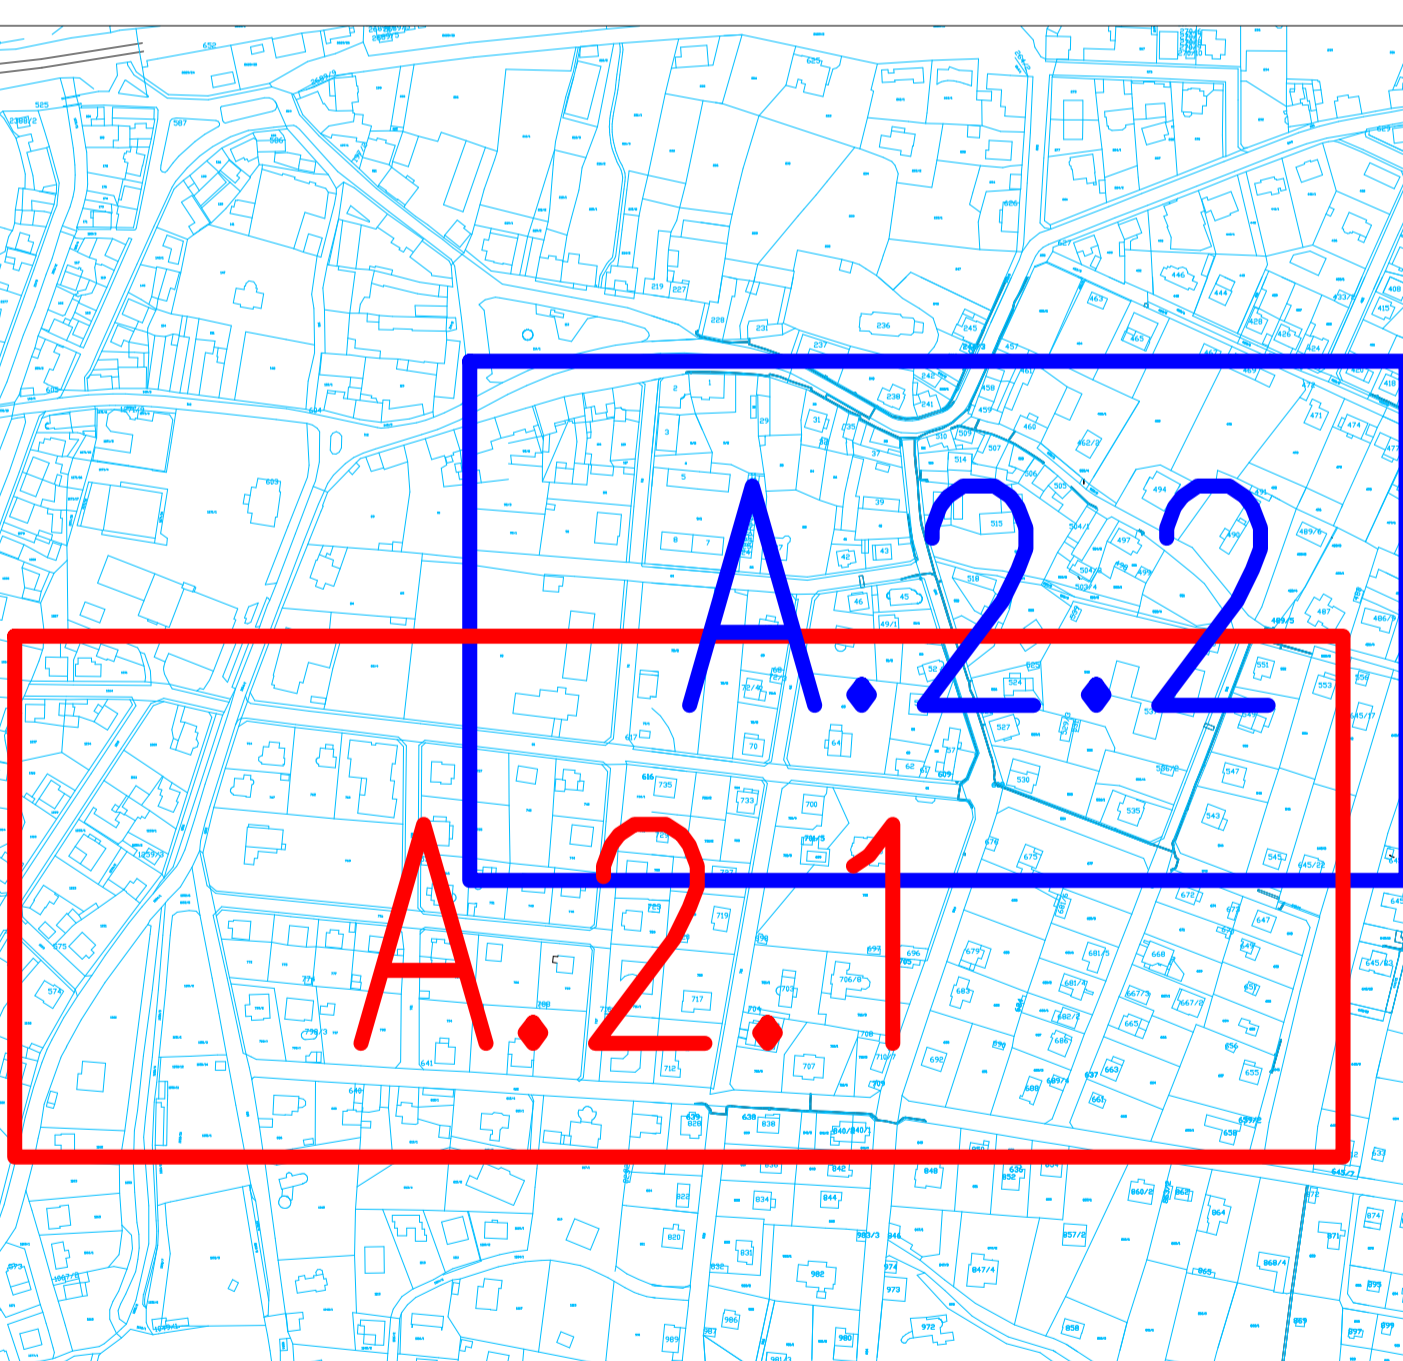

K.Ú. Řevnice		souřadnicový systém S-JTSK	
ČESKÉ VYSOKÉ UČENÍ TECHNICKÉ V PRAZE			
FAKULTA DOPRAVNÍ			
AUTOR: Bc. Tomáš HLAVÁČ			
NÁZEV: Organizace dopravy v centrální části Řevnice			
PŘÍLOHA: Celková situace Zóna 30 (A1)			
ČÍSLO PŘÍLOHY	MĚŘÍTKO	DATUM	POČET FORMÁTŮ A4
A.2.1	1:500	5/2016	16