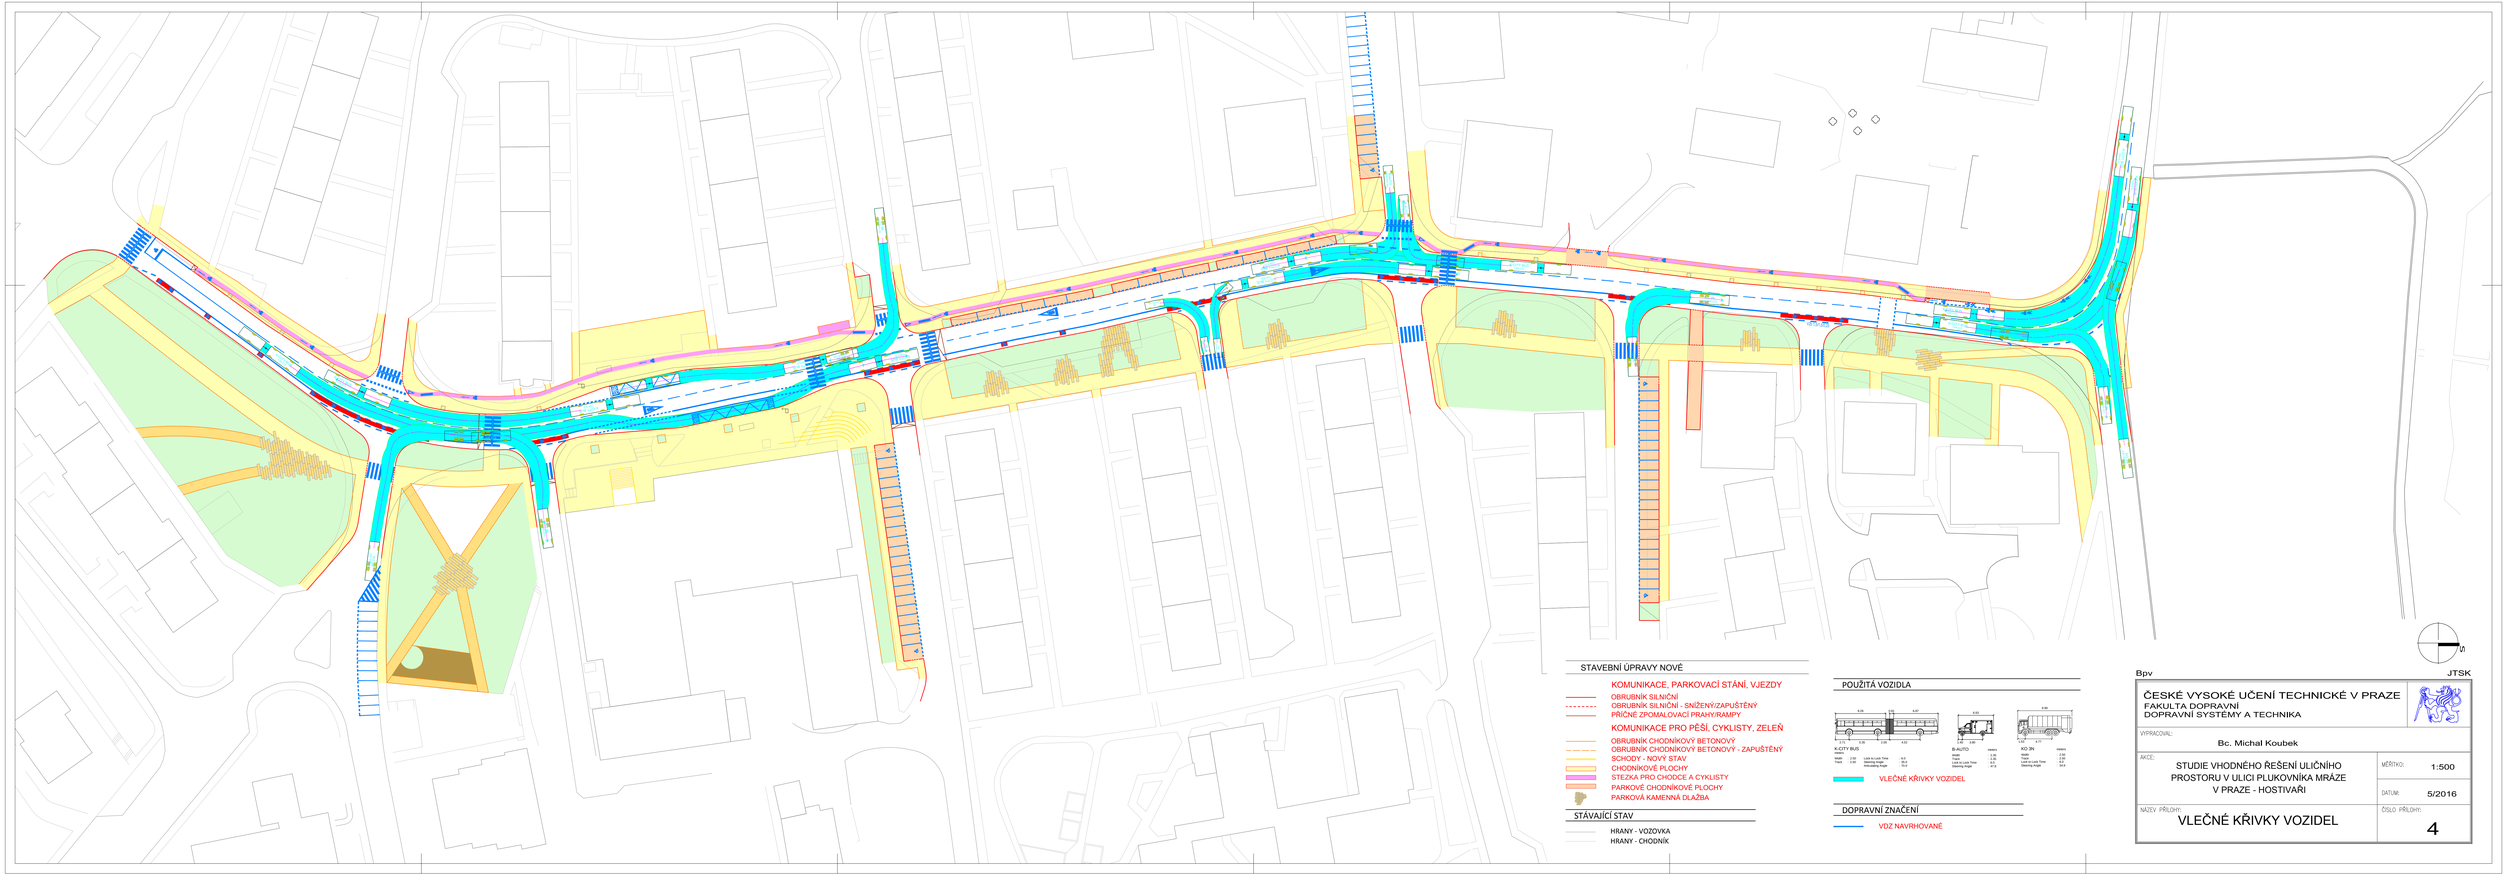

STAVEBNÍ ÚPRAVY NOVÉ

KOMUNIKACE, PARKOVACÍ STÁNÍ, VJEZDY
OBRUBNÍK SILNIČNÍ
OBRUBNÍK SILNIČNÍ - SNÍŽENÝ/ZAPUŠTĚNÝ
PŘÍČNÉ ZPOMALOVACÍ PRAHY/RAMPY

KOMUNIKACE PRO PĚŠÍ, CYKLISTY, ZELEŇ
OBRUBNÍK CHODNÍKOVÝ BETONOVÝ
OBRUBNÍK CHODNÍKOVÝ BETONOVÝ - ZAPUŠTĚNÝ
SCHODY - NOVÝ STAV
CHODNÍKOVÉ PLOCHY
STEZKA PRO CHODCE A CYKLISTY
PARKOVÉ CHODNÍKOVÉ PLOCHY
PARKOVÁ KAMENNÁ DLAŽBA

STÁVAJÍCÍ STAV
HRANY - VOZOVKA
HRANY - CHODNÍK

POUŽITÁ VOZIDLA

VLEČNÉ KŘIVKY VOZIDEL

DOPRAVNÍ ZNAČENÍ
VDZ NAVRHOVANÉ

Bpv JTSK

ČESKÉ VYSOKÉ UČENÍ TECHNICKÉ V PRAZE
FAKULTA DOPRAVNÍ
DOPRAVNÍ SYSTÉMY A TECHNIKA

VYPRACOVAL: Bc. Michal Koubek

AKCE: STUDIE VHODNÉHO ŘEŠENÍ ULIČNÍHO PROSTORU V ULICI PLUKOVNÍKA MRÁZE V PRAZE - HOSTIVAŘI

MĚŘÍTKO: 1:500

DATUM: 5/2016

NÁZEV PŘÍLOHY: VLEČNÉ KŘIVKY VOZIDEL

ČÍSLO PŘÍLOHY: 4