



VIZUALIZACE "PARKOVÉ ČÁSTI" NÁVRHU

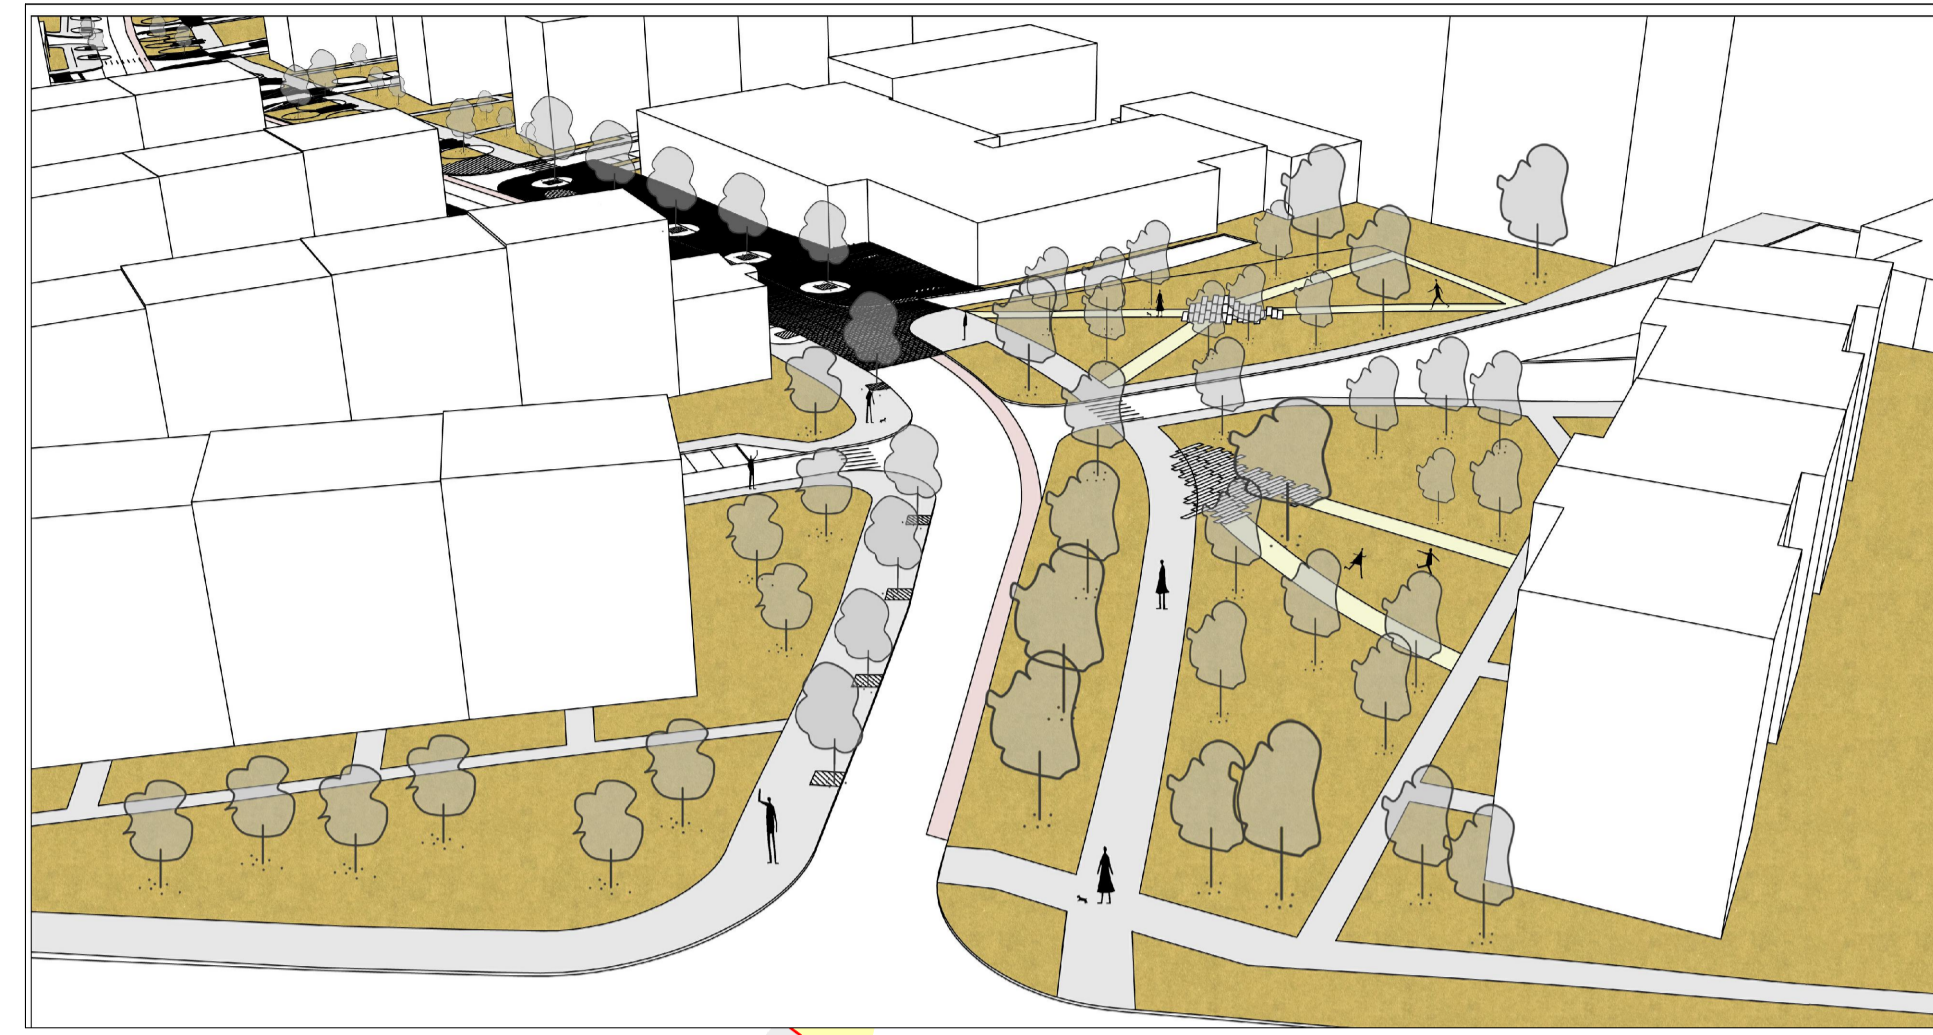

VIZUALIZACE "NÁMĚSTÍ" PŘED OC TAŠKENT



VIZUALIZACE NOVÉHO STAVU OD UL. GERCENOVA

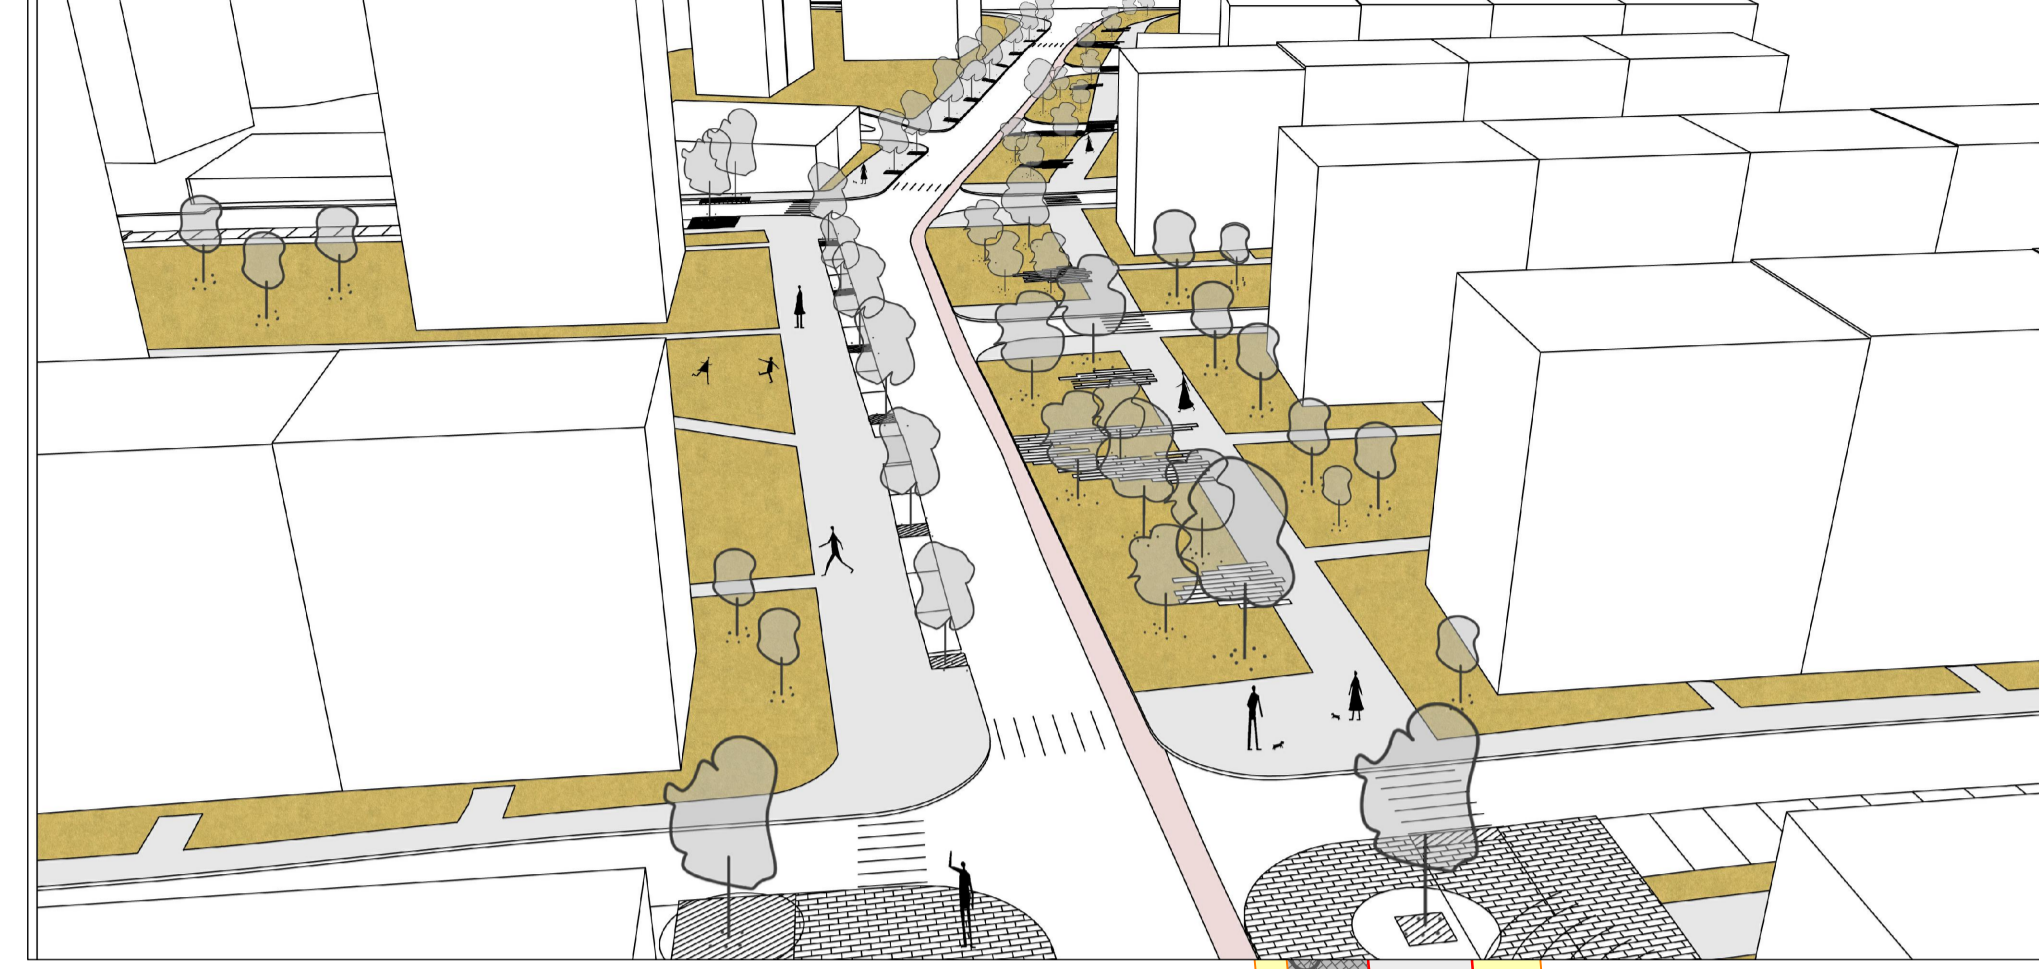

POUŽITÉ MATERIÁLY - STEZKA PRO CHODCE A CYKLISTY


ŘEŠENÍ ZELENĚ MEZI HDP A PP



NOVÝ PROSTOR PRO TRHY




NOVÉ STOJANY NA KOLA

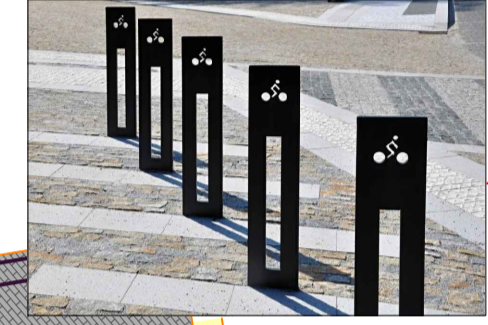

PŘÍKLADY ŘEŠENÍ ZÁLIVŮ V RÁMCI PARKOVÉ CESTY

POUŽITÉ MATERIÁLY - VOZOVKA, PARKOVÁNÍ

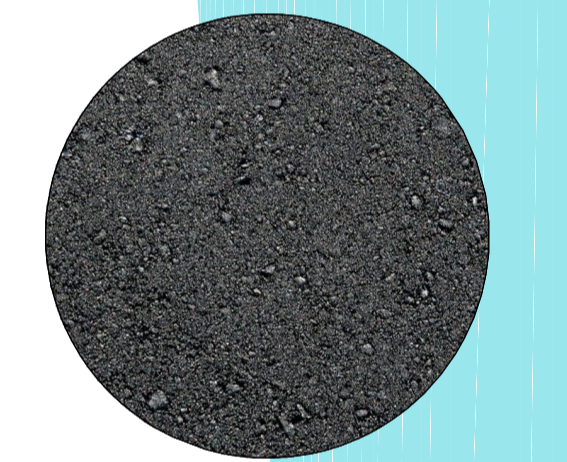

POUŽITÉ MATERIÁLY - PARK

PŘÍKLADY ŘEŠENÍ PROSTORŮ PARKU



PŘÍKLAD ŘEŠENÍ SCHODŮ



ŘEŠENÍ DĚTSKÉHO HŘIŠTĚ



POUŽITÉ MATERIÁLY - CHODNÍK, OC TAŠKENT, LINEÁRNÍ PARK



PŘÍKLADY OSVĚTLENÍ A VYBAVENÍ - PARK



LEGENDA

- OBRUBNÍK SILNIČNÍ
- - - OBRUBNÍK SILNIČNÍ - SNÍŽENÝ/ZAPUŠTĚNÝ
- - - OBRUBNÍK CHODNÍKOVÝ BETONOVÝ
- - - OBRUBNÍK CHODNÍKOVÝ BETONOVÝ - ZAPUŠTĚNÝ
- PŘÍČNÉ ZPOMALOVACÍ PRAHY/RAMPY
- SCHODY - NOVÝ STAV
- ASFALTOVÝ KRYT - VOZOVKA, CYKLISTICKÝ PRUH
- DLAŽBA - VOZOVKA, PODELNÉ PARKOVÁNÍ
- ZÁMKOVÁ DLAŽBA - VJEZDY, OKOLÍ OC TAŠKENT
- ZÁMKOVÁ DLAŽBA - STEZKA
- PARKOVÉ KOMUNIKACE - NEZPEVNĚNÝ POVRCH
- DLAŽBA - OSTATNÍ KOM. PRO PĚŠÍ
- ZELEN
- DĚTSKÉ HŘIŠTĚ
- PARKOVÁ KAMENNÁ DLAŽBA
- STROMY NOVÉ
- KONTEJNERY - TRÍDĚNÝ ODPAD
- STOJANY NA JÍZDNÍ KOLA
- PROSTOR PRO TRHY

Bpv

ČESKÉ VYSOKÉ UČENÍ TECHNICKÉ V PRAZE
FAKULTA DOPRAVNÍ
DOPRAVNÍ SYSTÉMY A TECHNIKA

VYPRACOVAL:

Bc. Michal Koubek

AKCE:


STUDIE VHODNÉHO ŘEŠENÍ ULIČNÍHO
PROSTORU V ULICI PLUKOVNÍKA MRÁZE
V PRAZE - HOSTIVAŘI

MĚŘÍTKO: 1:500

NAZEV PŘÍLOHY:

VIZUALIZACE NÁVRHU

ČÍSLO PŘÍLOHY: 7

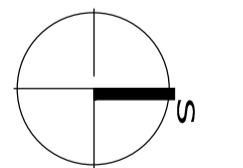

JTSK

