

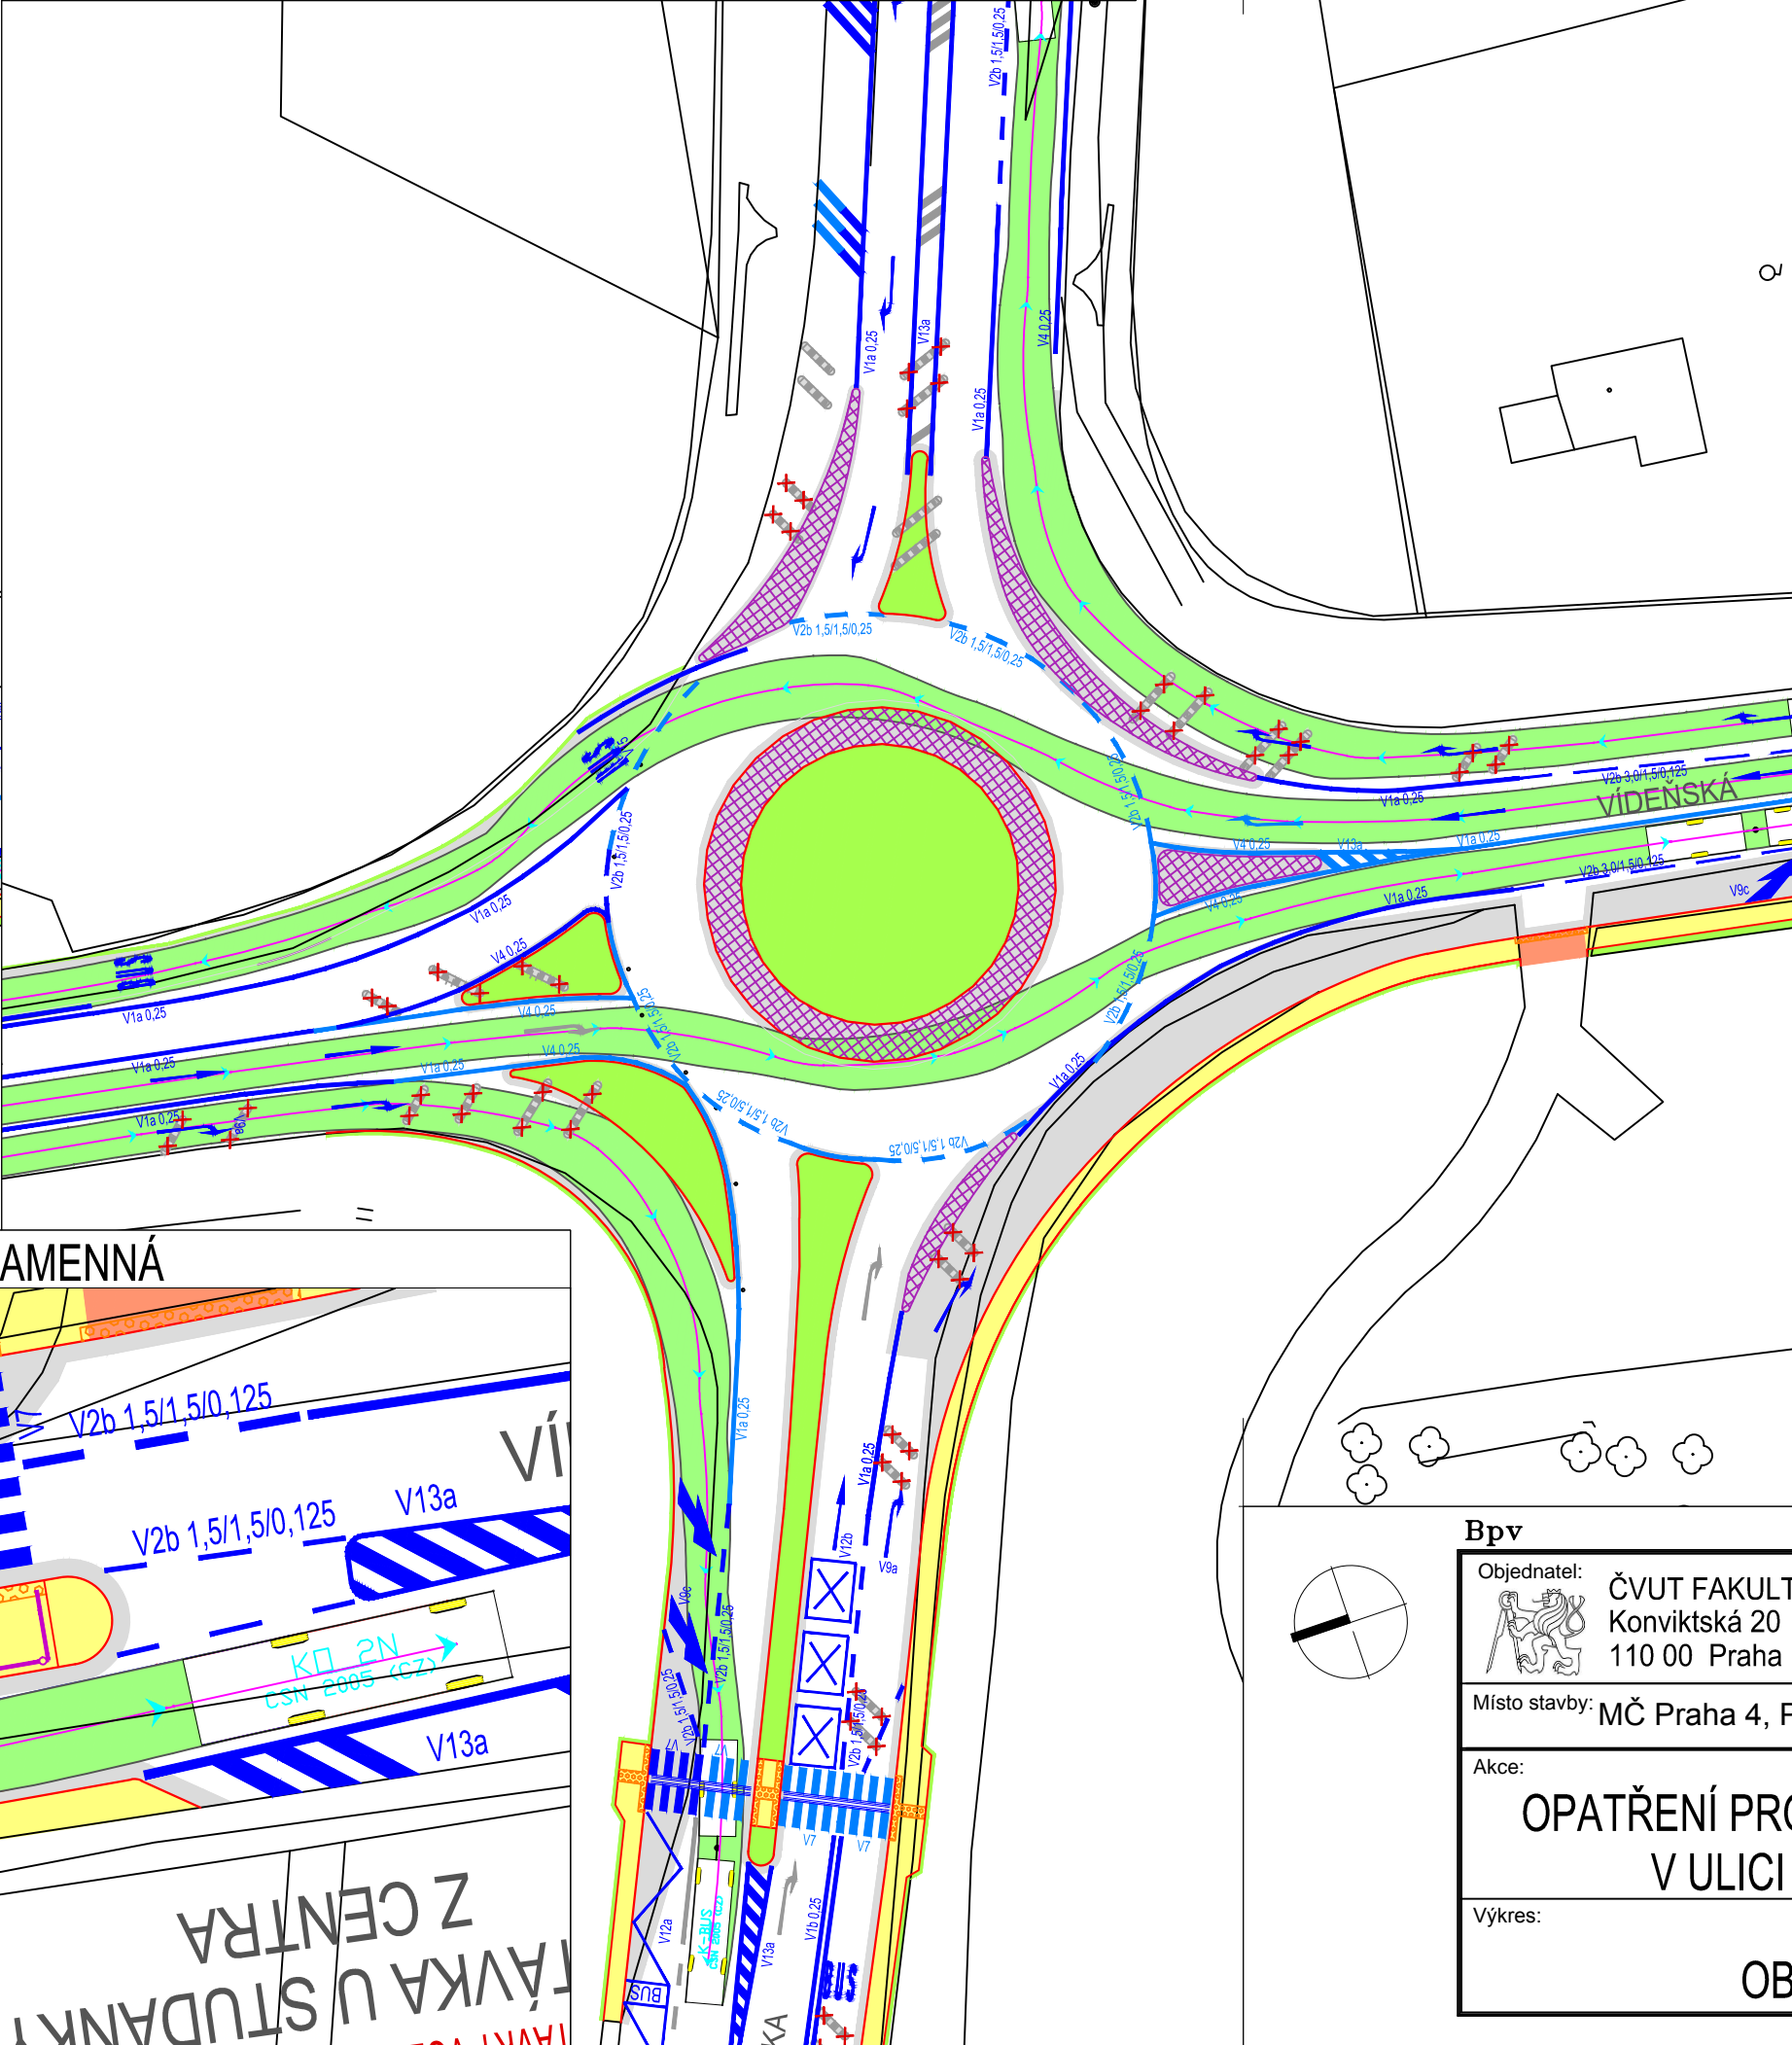
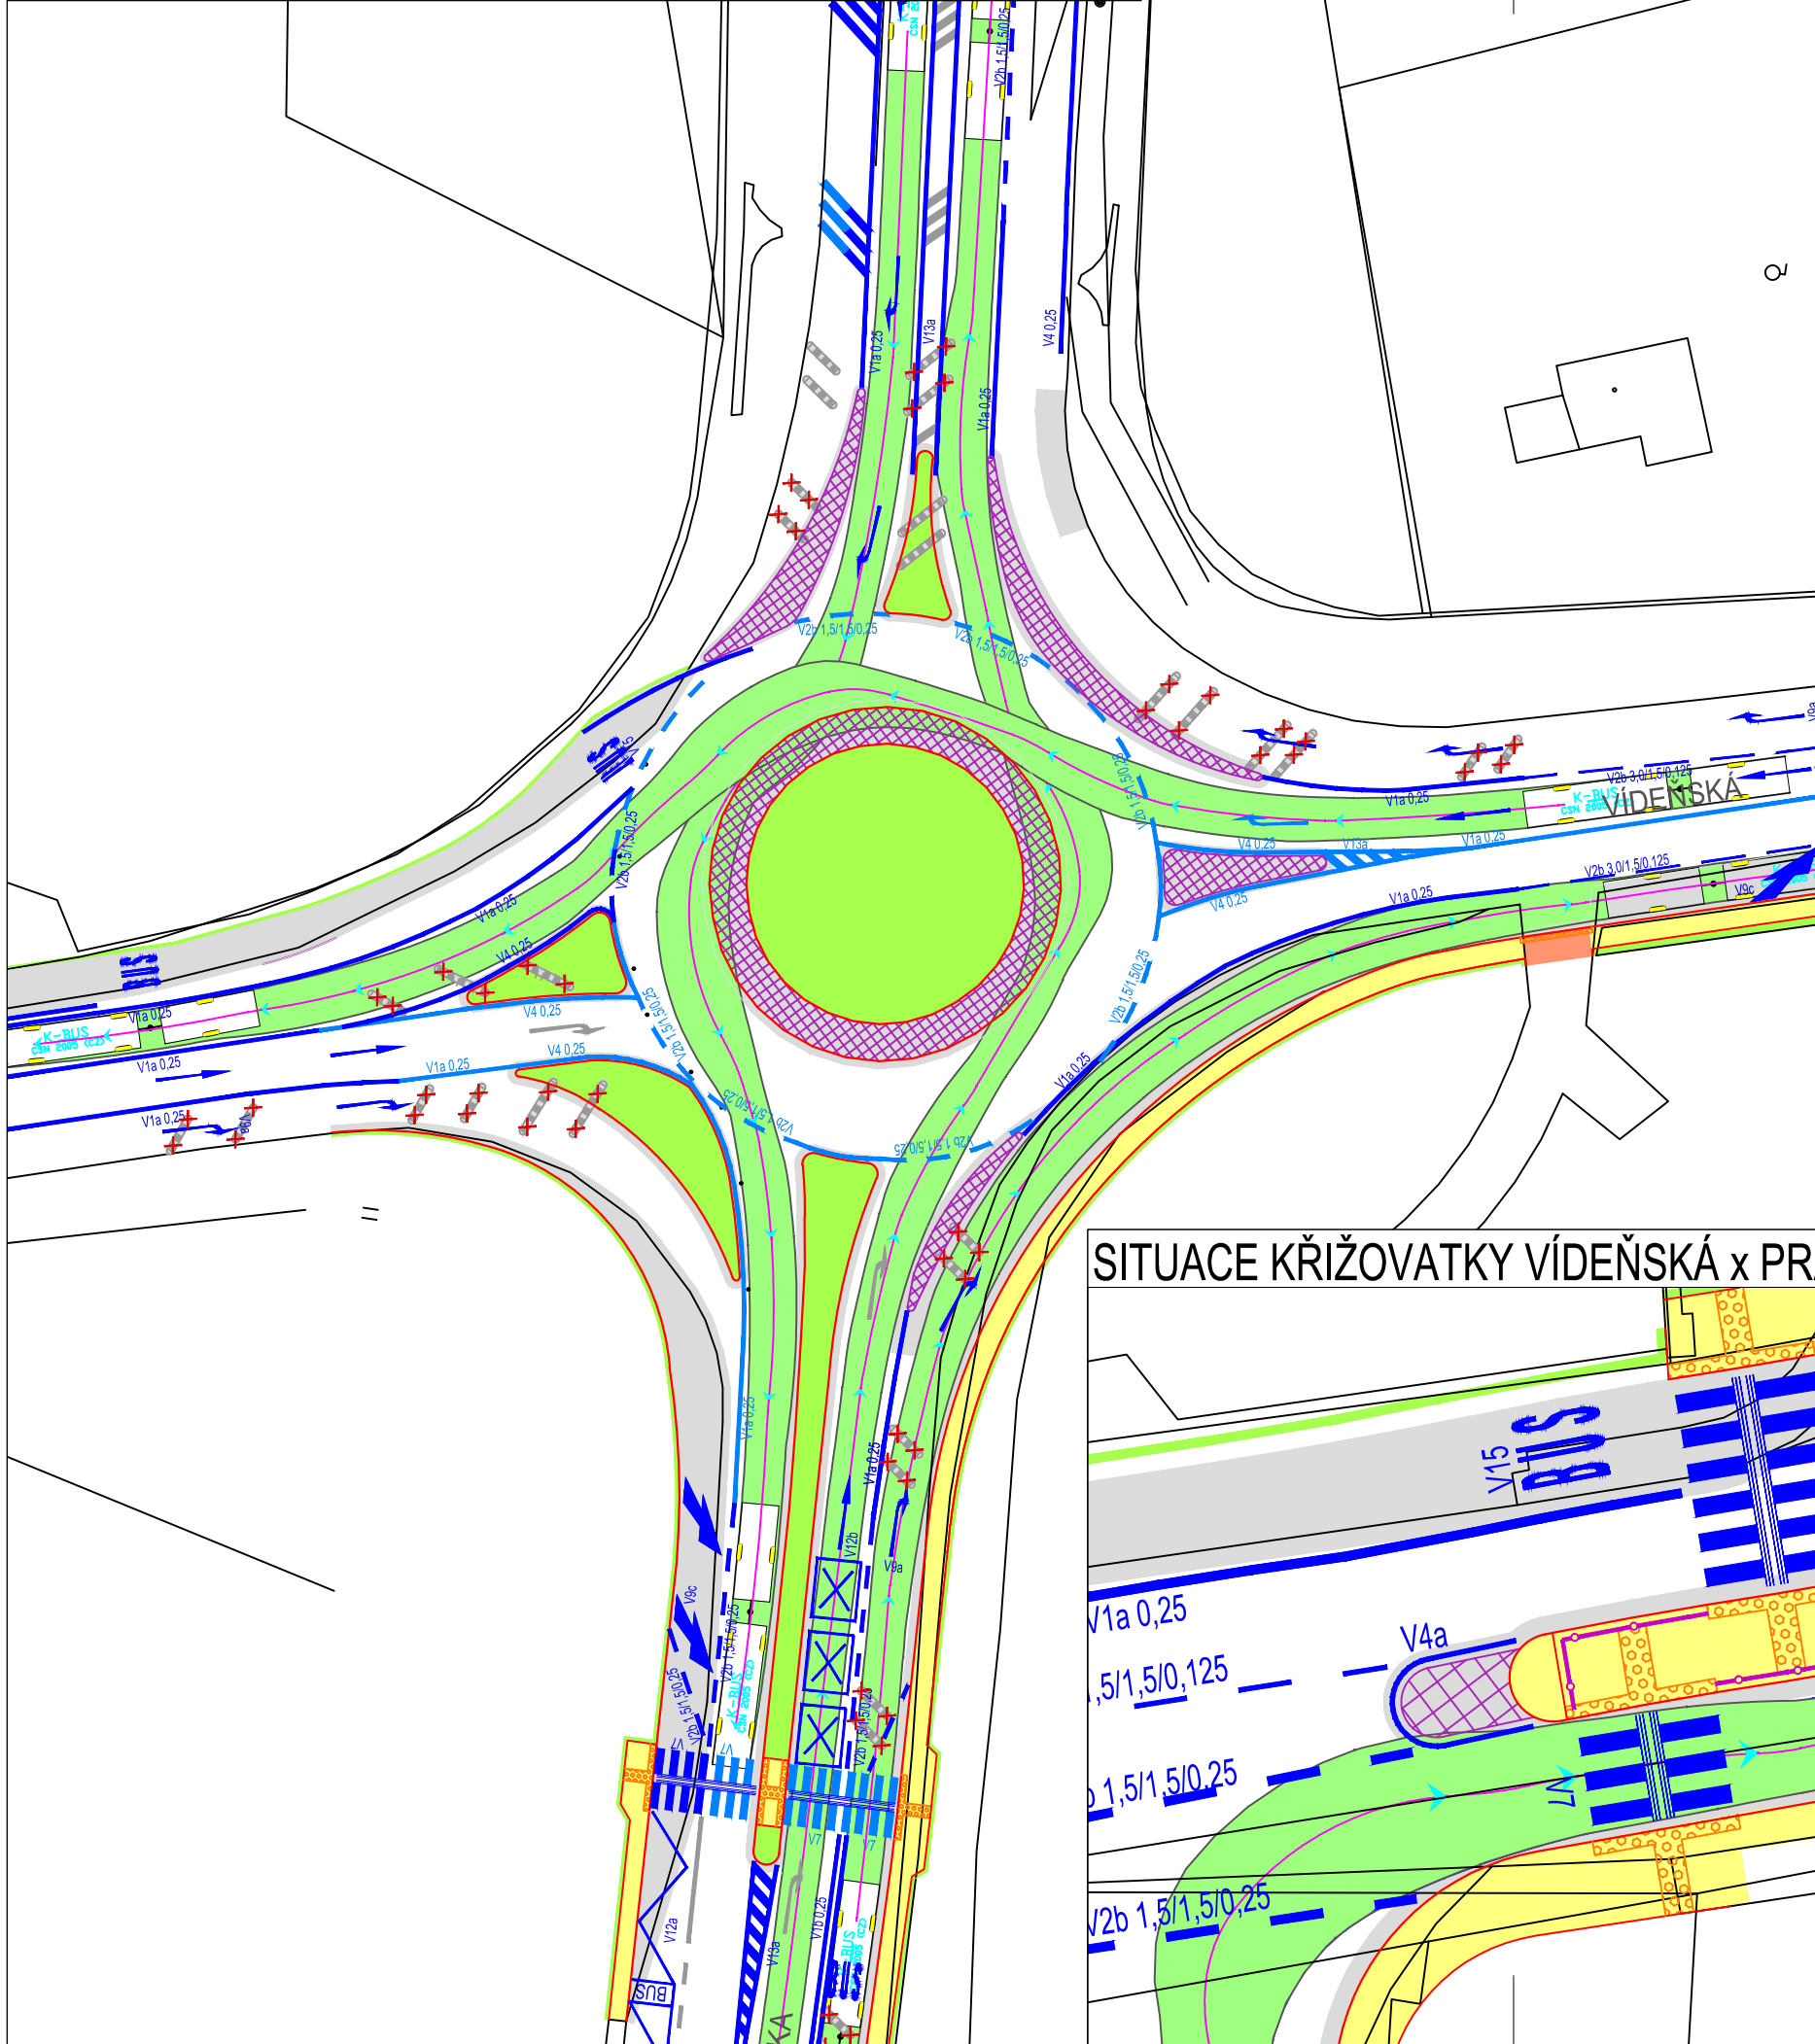


SITUACE KŘÍŽOVATKY VÍDEŇSKÁ x KUNRATICKÁ SPOJKA I.

SITUACE KŘÍŽOVATKY VÍDEŇSKÁ x KUNRATICKÁ SPOJKA II.


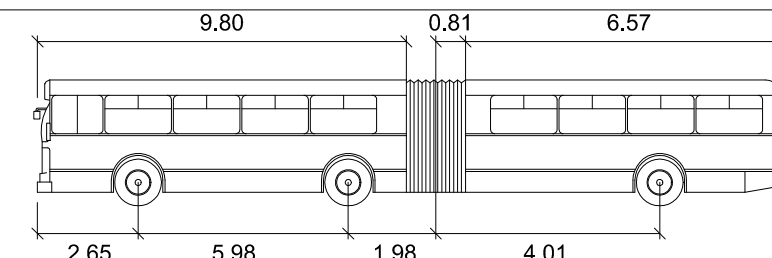


SITUACE KŘÍŽOVATKY VÍDEŇSKÁ x PRAMENNÁ

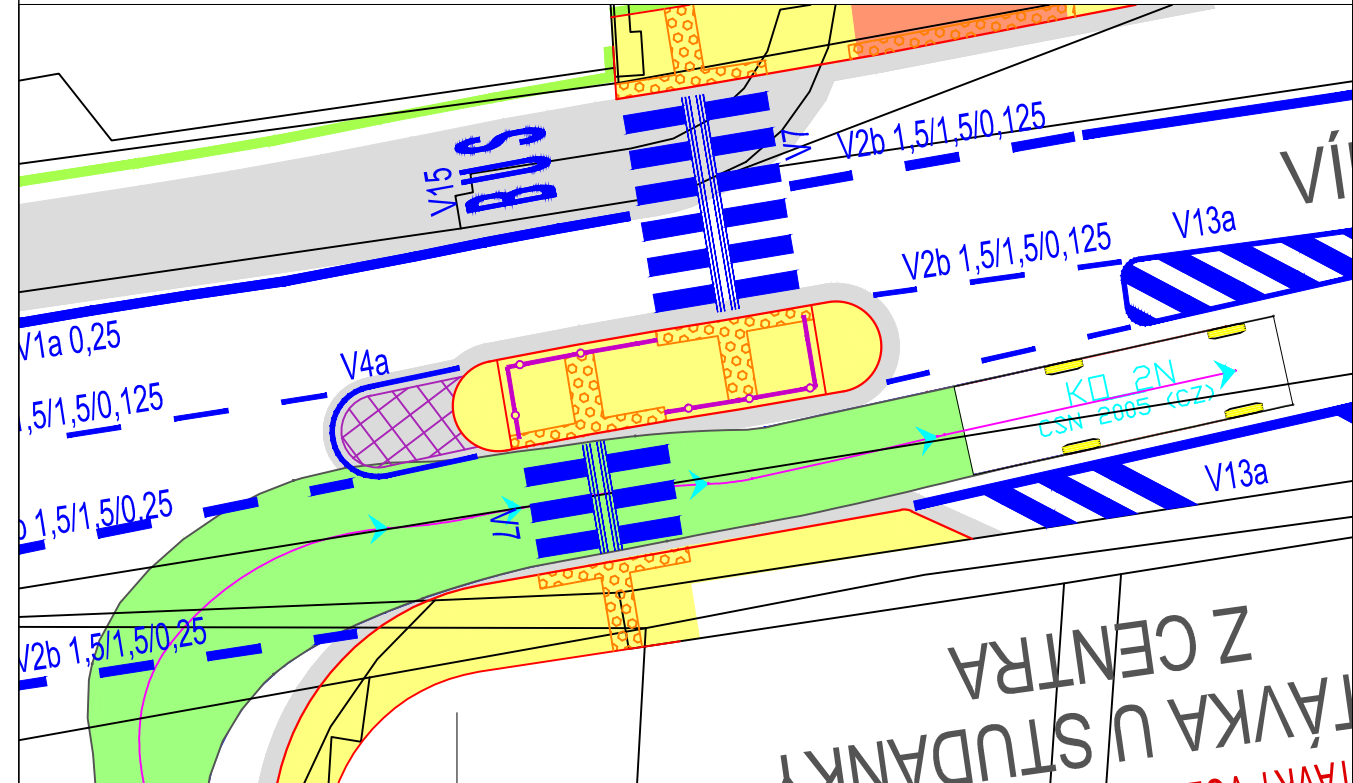

**K-BUS**  
meters  
Šířka : 2.50m  
Délka vozidla : 18m


PŘESAH KAROSERIE VOZIDLA

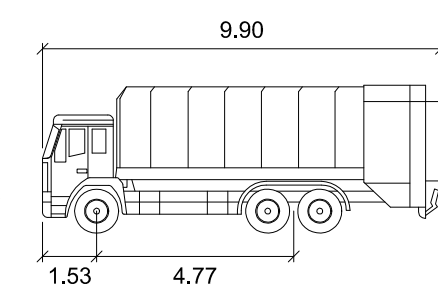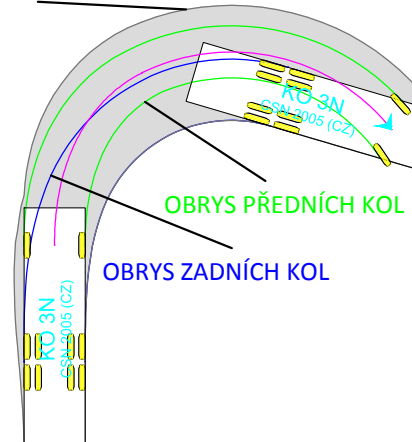

**KO 3N** meters  
Šířka : 2.50  
Délka vozidla : 9.90

LEGENDA:

- VDZ STÁVAJÍCÍ
- VDZ RUŠENÉ
- VDZ OBNOVENÉ
- VDZ NAVRHOVANÉ
- FYZICKÉ HRANY
- FYZICKÉ HRANY - KRAJNÍK
- ZPEVNĚNÉ PLOCHY - CHODNÍK
- ZPEVNĚNÉ PLOCHY - VOZOVKA
- ZPEVNĚNÉ PLOCHY - VJEZDY
- ZPEVNĚNÉ PLOCHY - ZELEŇ
- ZPEVNĚNÉ PLOCHY - POJÍZDĚNÁ DLAŽBA
- PRVKY PRO NEVIDOMÉ A SLABOZRAKÉ
- ZÁBRADLÍ NAVRHOVANÉ

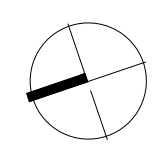

<b>Bpv</b>		<b>JTSK</b>	
Objednatel:	ČVUT FAKULTA DOPRAVNÍ Konviktská 20 110 00 Praha 1	Vypracoval:	Bc. Nováček O.
Místo stavby:	MČ Praha 4, Praha 4 - Kunratice	Odp. projektant:	Bc. Nováček O.
Akce:	<b>OPATŘENÍ PRO PREFERENCI AUTOBUSŮ V ULICI VÍDEŇSKÁ V PRAZE SO 101 OBALOVÉ KŘIVKY</b>	Ved. projektu:	Ing. Novotný
Vykres:		Datum vyprac.:	11/2015
		Měřítko:	1: 500
		Stupeň:	Diplomová práce
		Číslo přílohy:	<b>C.2.1.5</b>
		Kontrola:	Ing. Novotný
		Zak. číslo:	