


Bpv**JTSK**

 Objednatel: ČVUT FAKULTA DOPRAVNÍ Konviktská 20 110 00 Praha 1	Vypracoval: Bc. Nováček O.	Kontrola: Ing. Novotný
	Odp. projektant: Bc. Nováček O.	Zak. číslo:
Místo stavby: MČ Praha 4, Praha 4 - Kunratice	Ved. projektu: Ing. Novotný	Datum vyprac.: 2015/2016
Akce: OPATŘENÍ PRO PREFERENCI AUTOBUSŮ V ULICI VÍDEŇSKÁ V PRAZE	Měřítko: 1 : 50	
	Stupeň: Diplomová práce	
Výkres: SO 102 VZOROVÉ PŘÍČNÉ ŘEZY	Číslo přílohy: C.2.2.3	

OPATŘENÍ PRO PREFERENCI AUTOBUSŮ NA ULICI VÍDEŇSKÁ V PRAZE

SO 102 OBLAST IKEM



C.2.2.3-1 VZOROVÝ PŘÍČNÝ ŘEZ

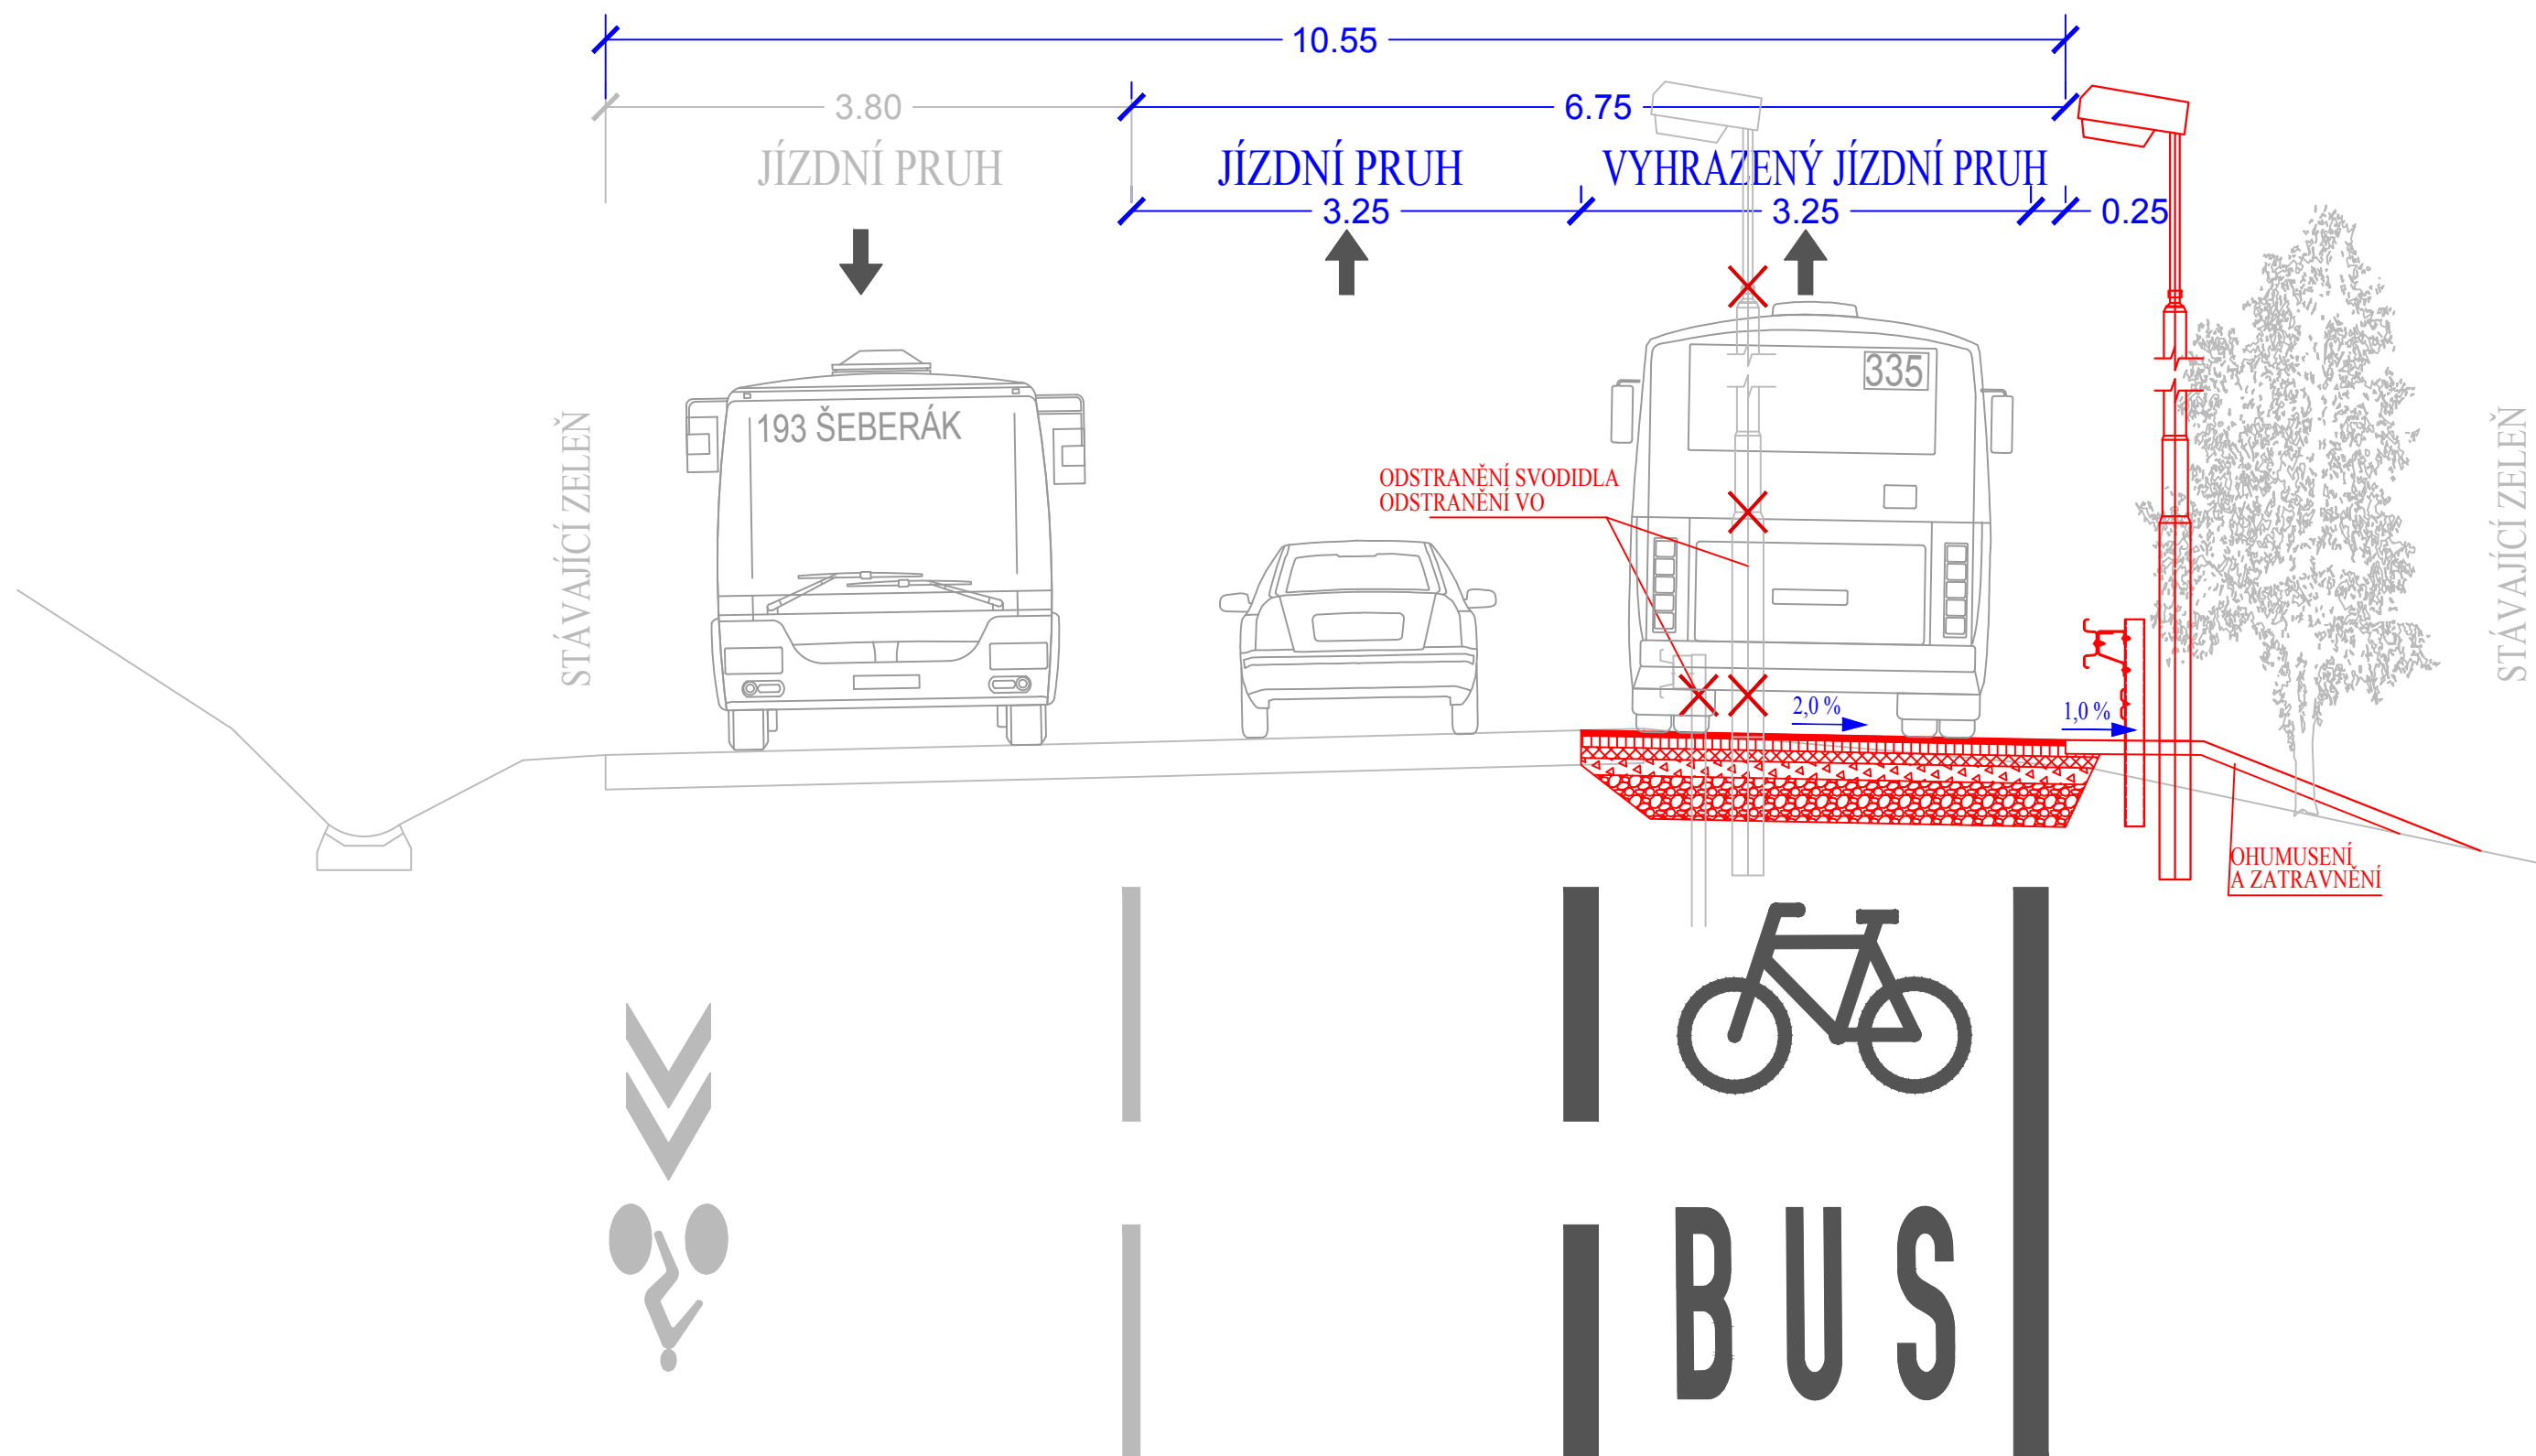

OPATŘENÍ PRO PREFERENCI AUTOBUSŮ NA ULICI VÍDEŇSKÁ V PRAZE

SO 102 OBLAST IKEM

C.2.2.3-2 VZOROVÝ PŘÍČNÝ ŘEZ

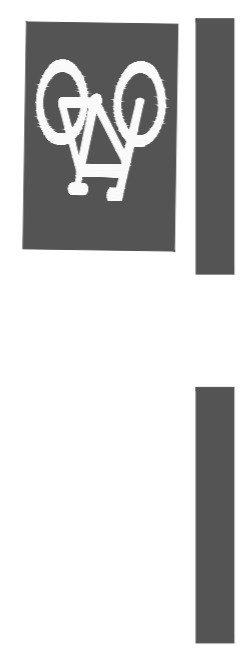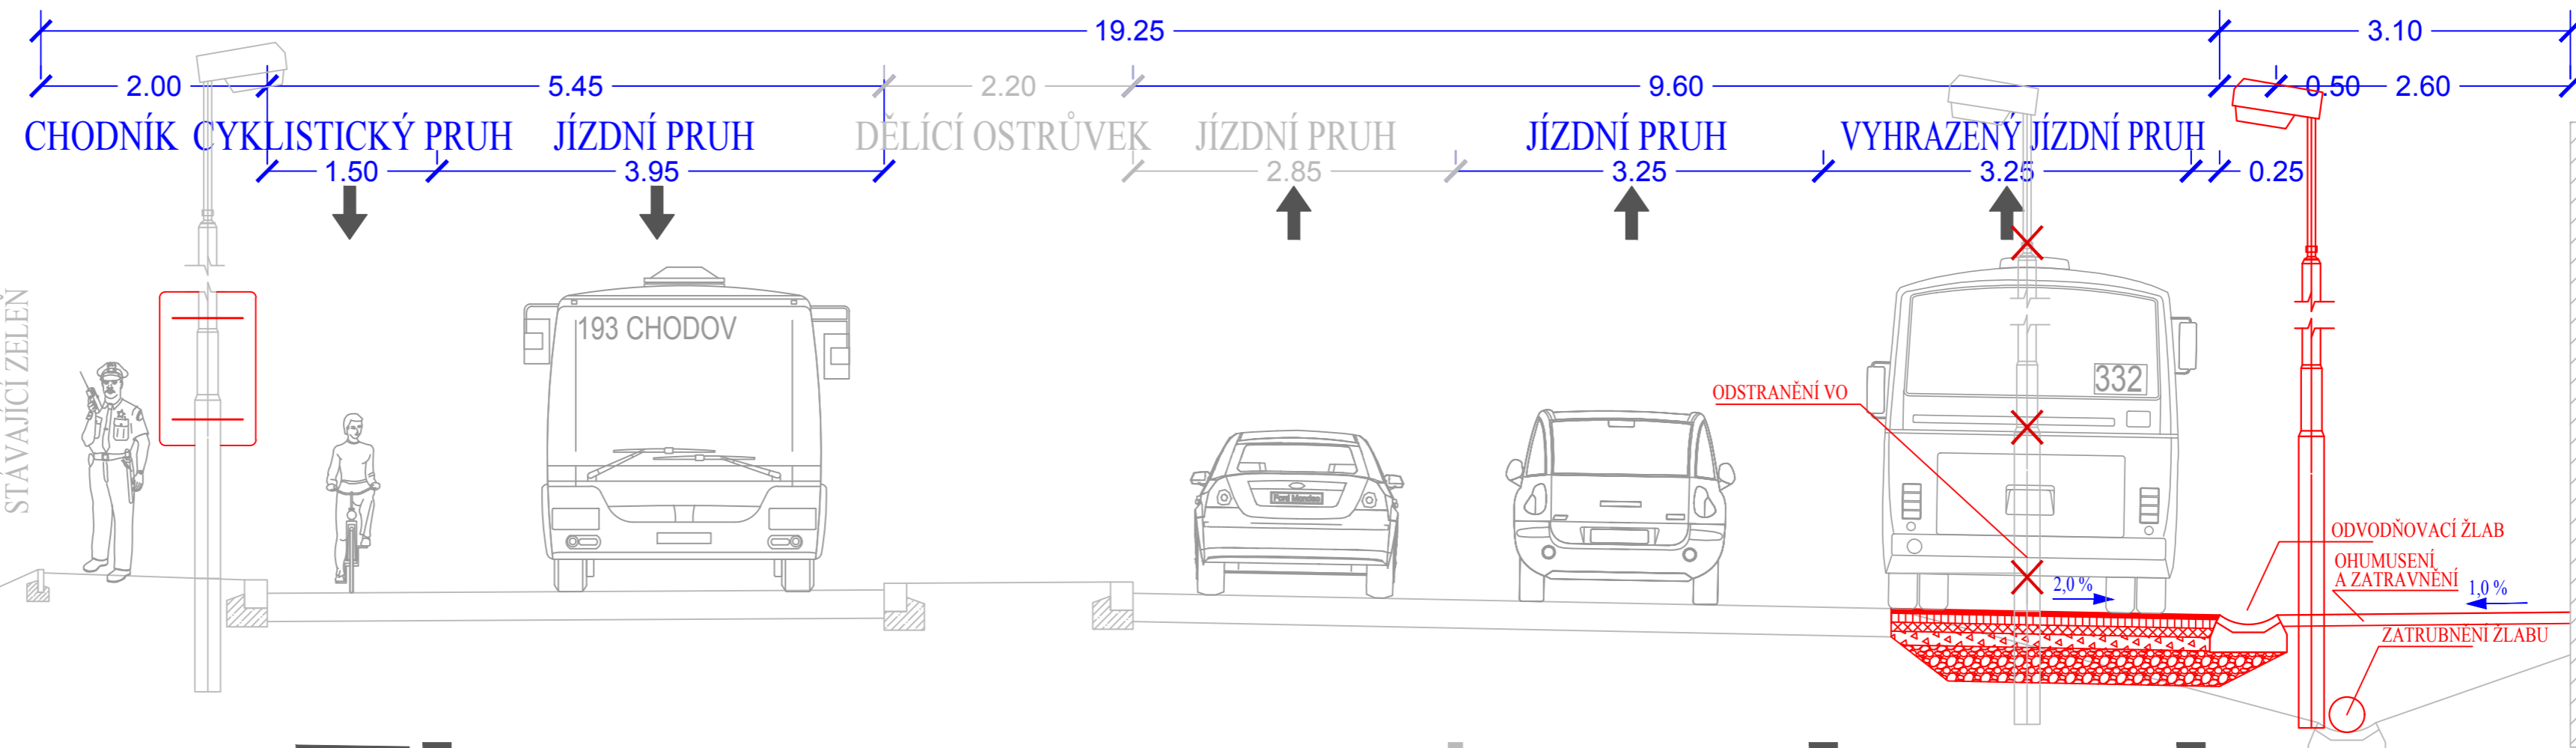

OPATŘENÍ PRO PREFERENCI AUTOBUSŮ NA ULICI VÍDEŇSKÁ V PRAZE

SO 102 OBLAST IKEM

C.2.2.3-3 VZOROVÝ PŘÍČNÝ ŘEZ

