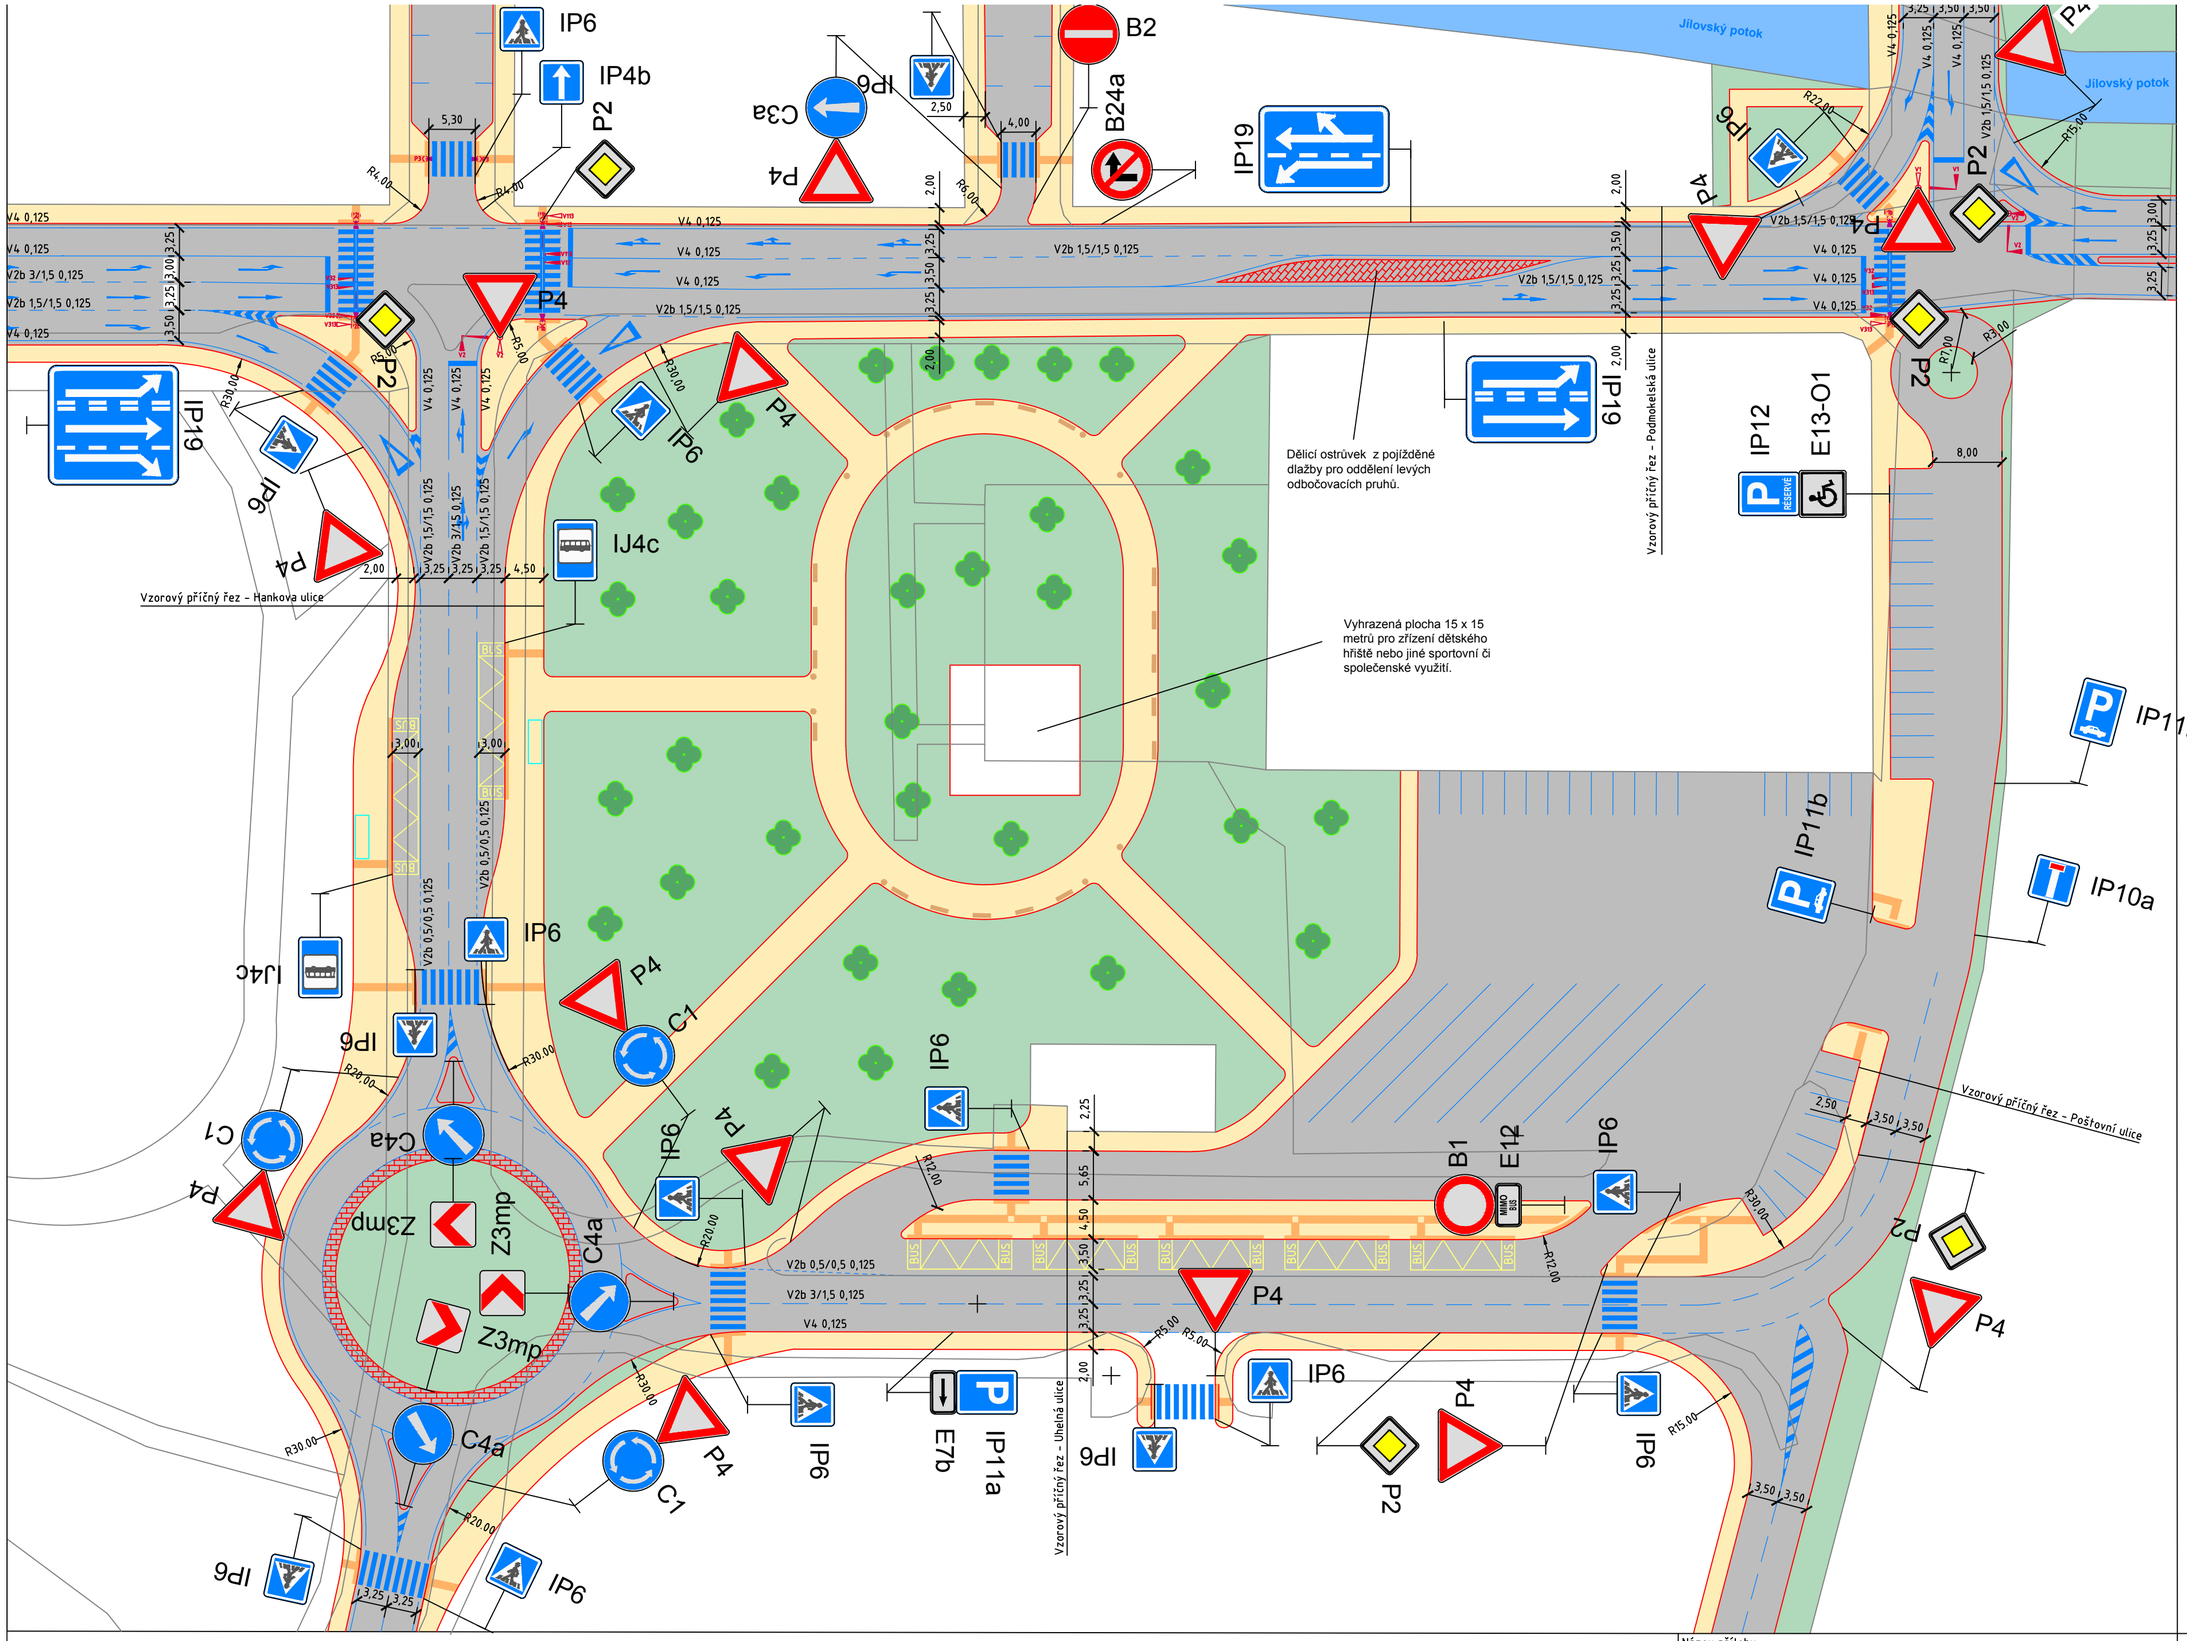

Legenda

- Červená - nové hrany
- Tmavě šedá - stávající hrany
- Černá - kóty a popisky
- Světle šedá - vozovka
- Oranžová - prvky OSSPO
- Modrá - VDZ
- Zelená - zeleň
- Béžová - plochy pro chodce
- Žlutá - VDZ pro autobusy
- Fialová/vínová - SSZ

Název přílohy: Situace průtahu silnice I/13 v Děčíně				ČVUT Fakulta dopravní v Praze
Název předmětu: VZKP – Diplomová práce				
Jméno: Radek Masár	Rok: 2015/16	Část přílohy: 3	Měřítko: 1:200	Číslo výkresu: 3.1