VYTVOŘENO VE VÝUKOVÉM PRODUKTU SPOLEČNOSTI AUTODESK

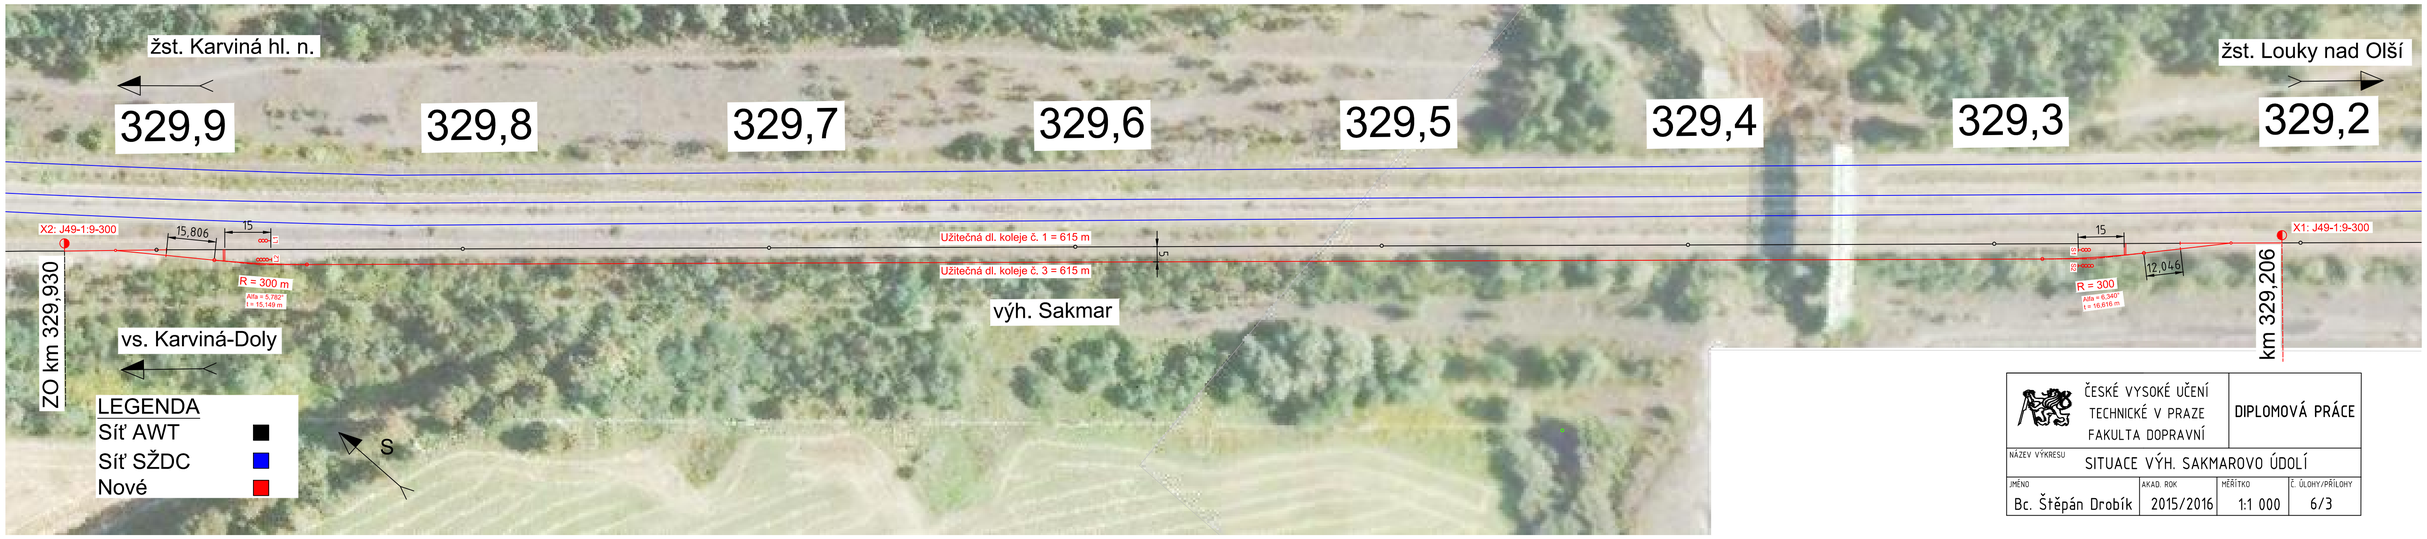

ČESKÉ VYSOKÉ UČENÍ TECHNICKÉ V PRAZE FAKULTA DOPRAVNÍ			DIPLOMOVÁ PRÁCE
NÁZEV VÝKRESU: SITUACE VÝH. SAKMAROVO ÚDOLÍ			
JMÉNO: Bc. Štěpán Drobík	AKAD. ROK: 2015/2016	MĚŘÍTKO: 1:1 000	Č. ÚLOHY/PŘÍLOHY: 6/3

VYTVOŘENO VE VÝUKOVÉM PRODUKTU SPOLEČNOSTI AUTODESK

VYTVOŘENO VE VÝUKOVÉM PRODUKTU SPOLEČNOSTI AUTODESK

VYTVOŘENO VE VÝUKOVÉM PRODUKTU SPOLEČNOSTI AUTODESK