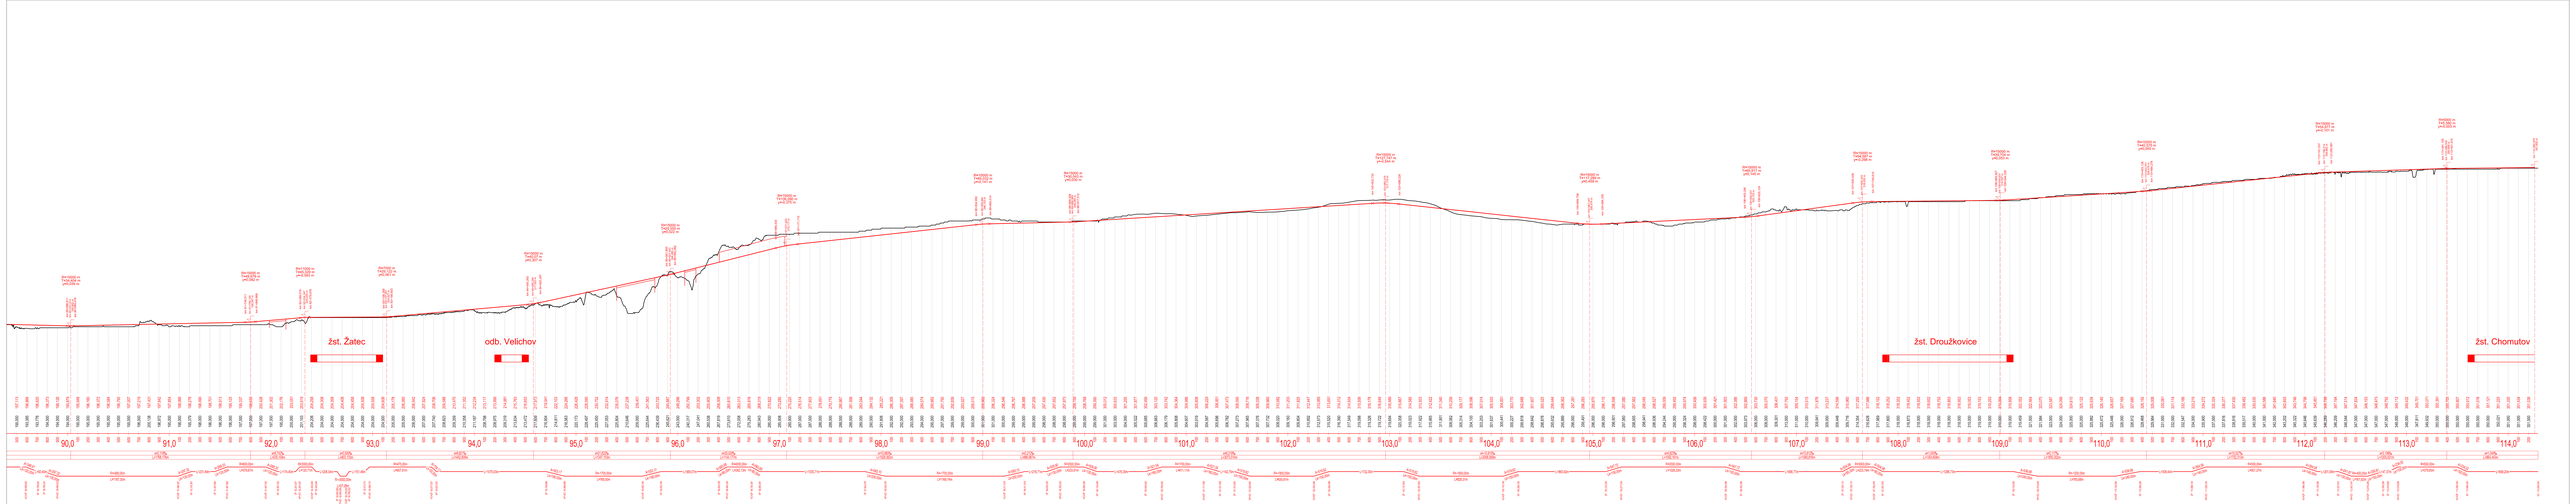

Výškový systém Bpv, souřadnicový systém S-JTSK			
Vypracoval:	Bc. Roman Charvát	Vedoucí práce:	Ing. Martin Vaněk, PhD.
Název práce:	Posouzení možností pro nové železniční spojení Prahy s Chomutovem	Měřítko:	1:10 000 / 1 000
		Počet formátů:	6x A3
Název přílohy:	Podélný profil trati ve Variantě 1, 2. díl	Datum:	30.5.2016
		Číslo přílohy:	4.1.2