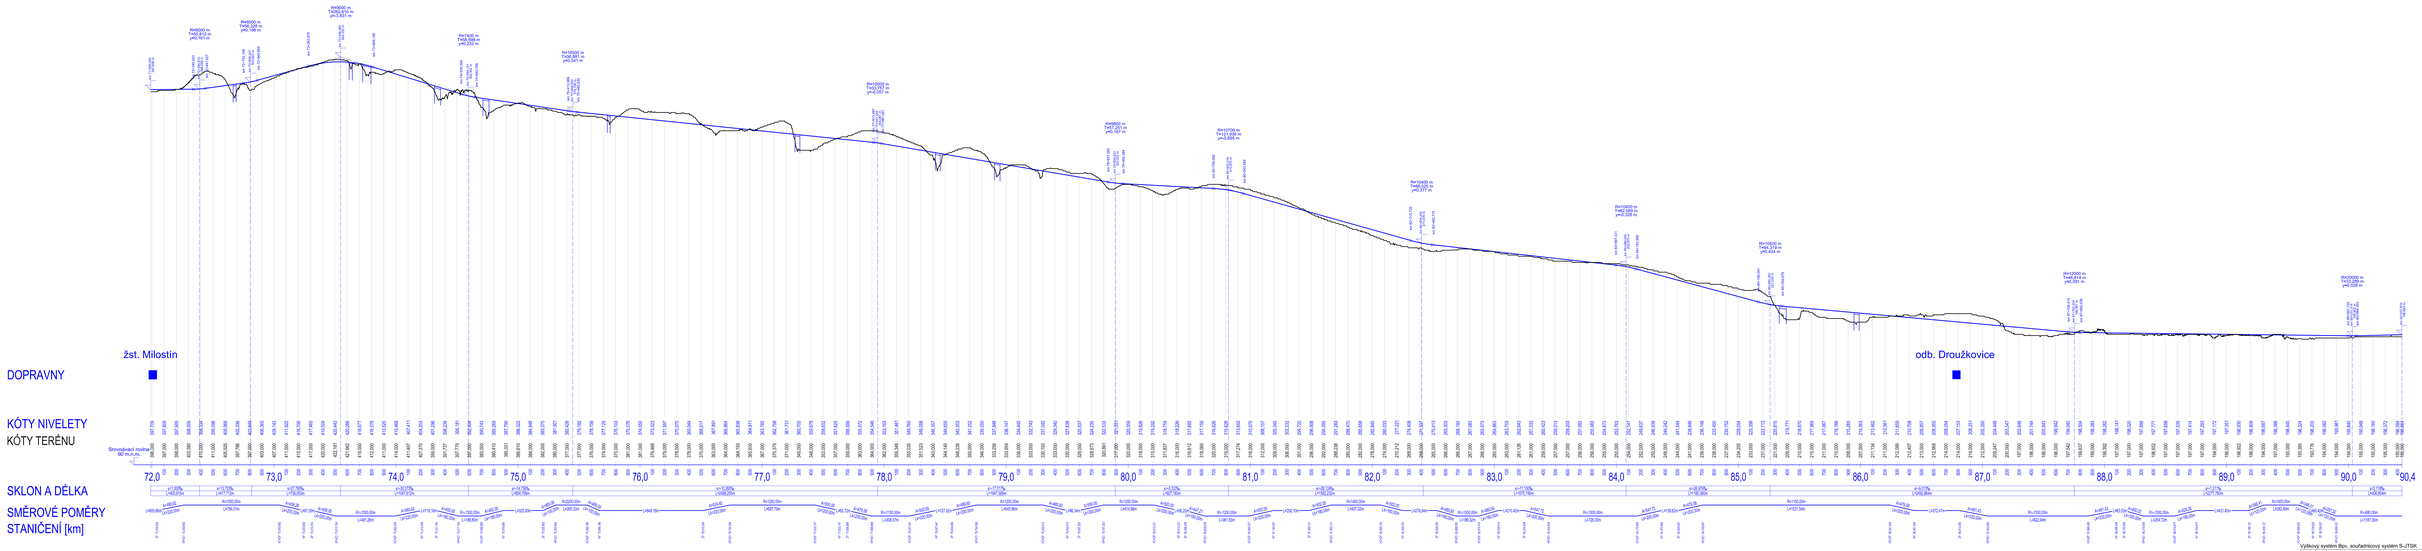

Vypracoval: Bc. Roman Charvát	Vedoucí práce: Ing. Martin Vaněk, PhD.
Název práce: Posouzení možností pro nové železniční spojení Prahy s Chomutovem	Měřítko: 1:10 000 / 1 000
	Počet formátů: 5x A3
Název přílohy: Podélný profil trati ve Variantě 2, úsek Milostín - Dobříčany	Datum: 30.5.2016
	Číslo přílohy: 4.2