



PŘÍLOHA 4 - OBJEKT 2

M = 1 : 200

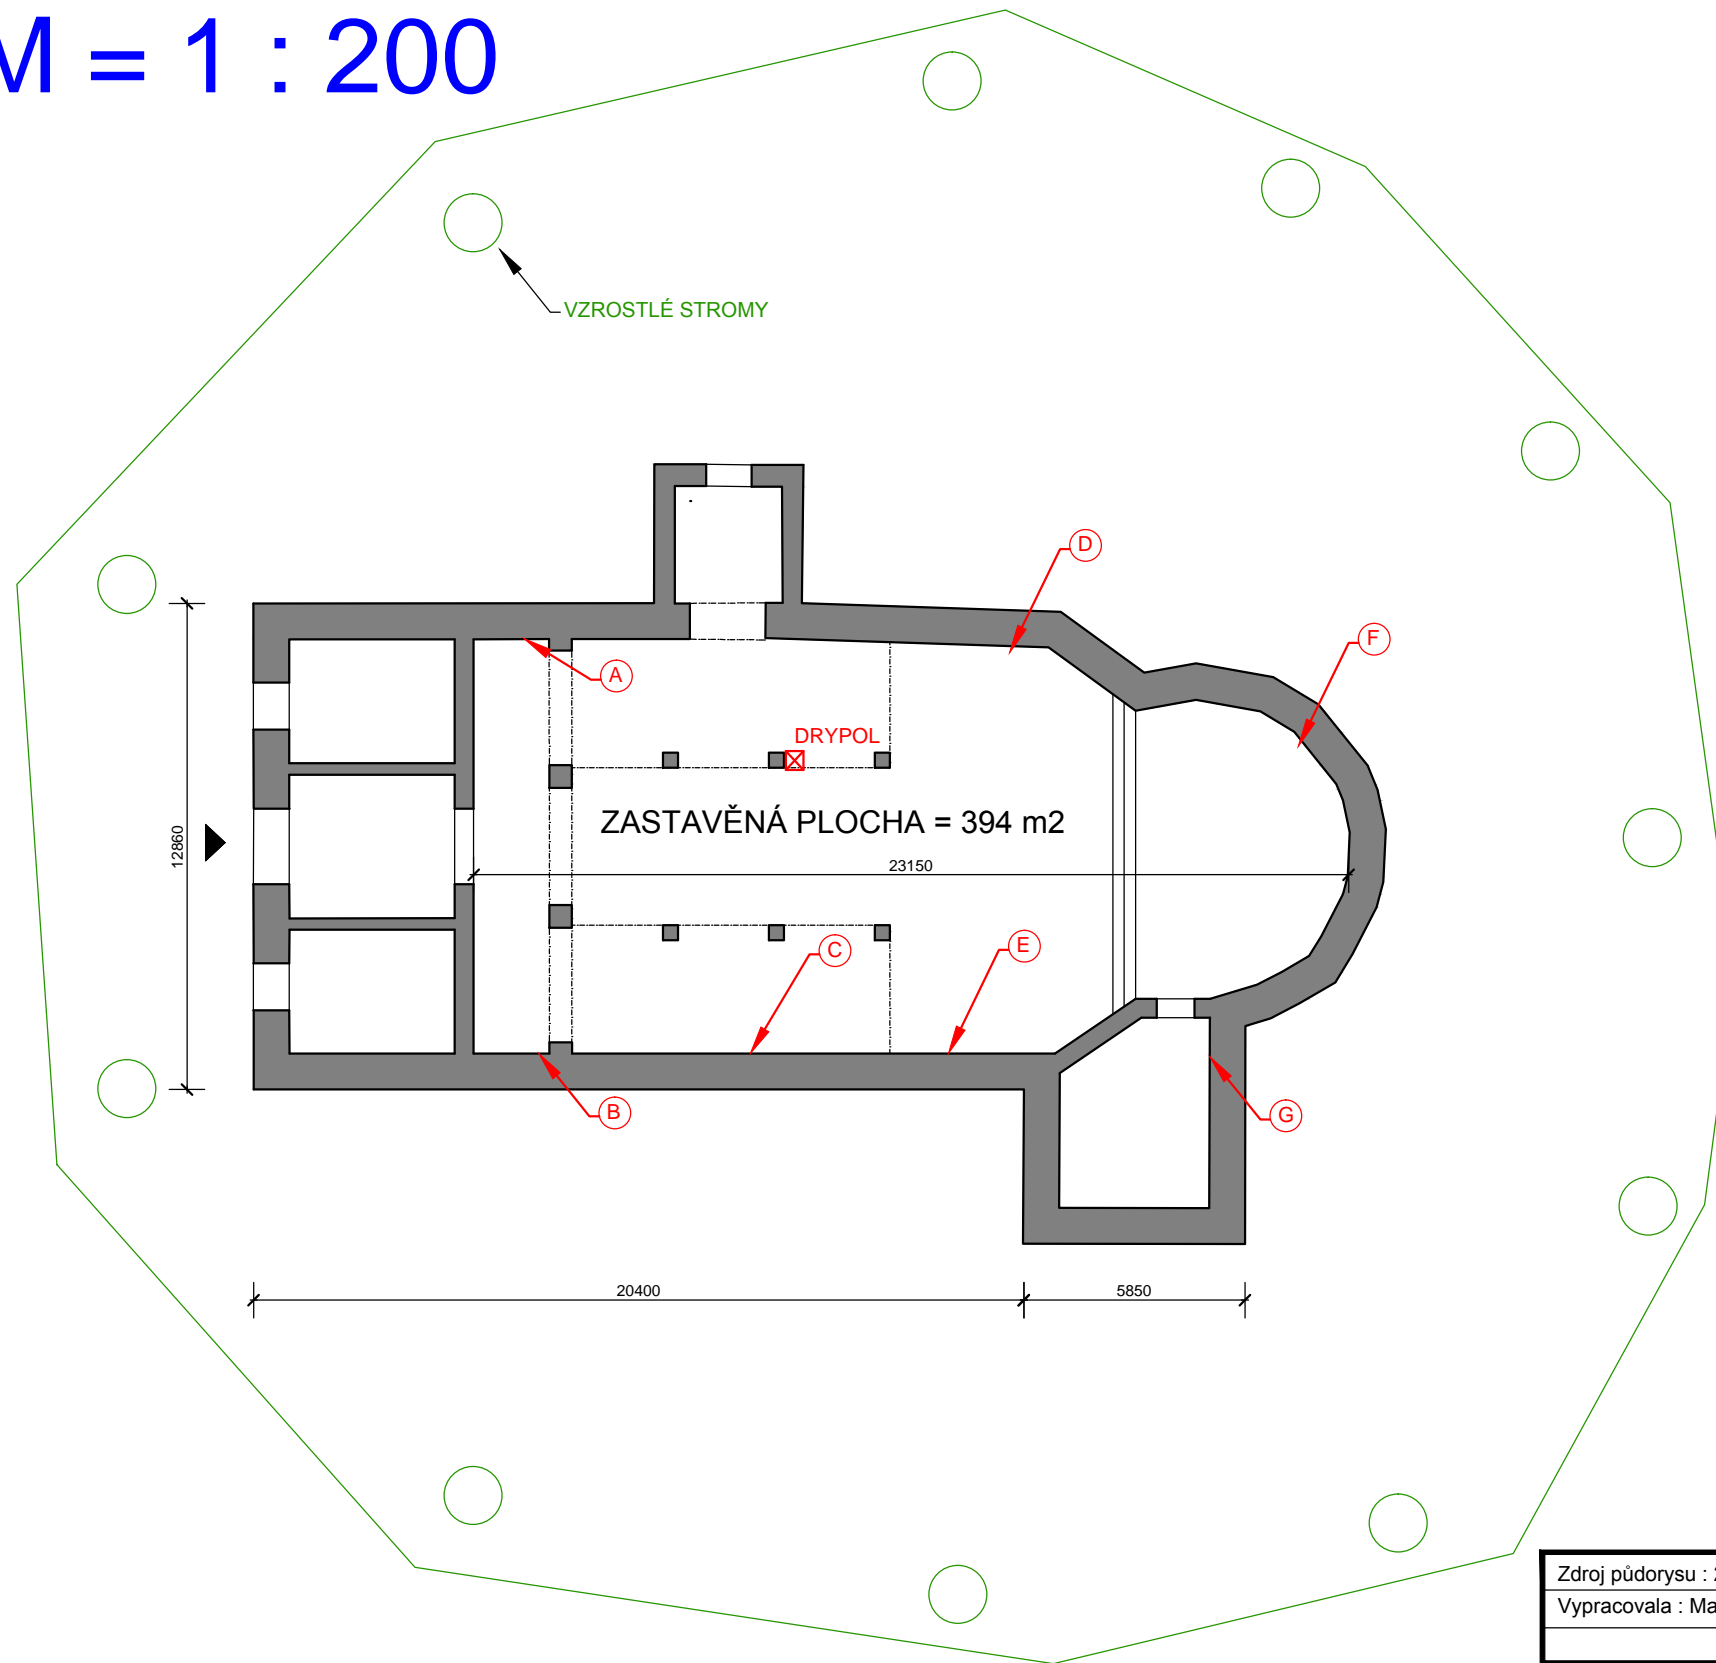

MĚŘENÍ VLHKOSTI V %		
BOD	1.meření ±0,000	2.meření +1,000
A	6,0	4,8
B	6,7	6,2
C	5,2	3,5
D	6,2	5,1
E	5,8	3,1
F	6,0	5,5
G	9,1	5,1
SUMA	45,0	33,3
počet měření	7	7
PRŮMĚR	6,43	4,76

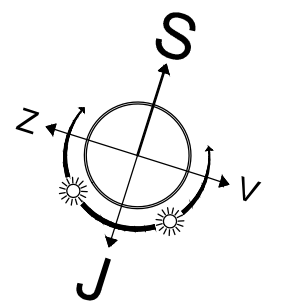

Zdroj půdorysu : 25		FAKULTA STAVEBNÍ ČVUT	
Vypracovala : Martina Sehořová			
Měření vlhkosti + schéma půdorysu objektu 2		datum	2016_11_12
Kostel sv. Kateřiny Alexandrijské		MĚŘÍTKO	Č.PŘÍLOHY
		1 : 200	4