



# PŘÍLOHA 5 - OBJEKT 3

## M = 1 : 100

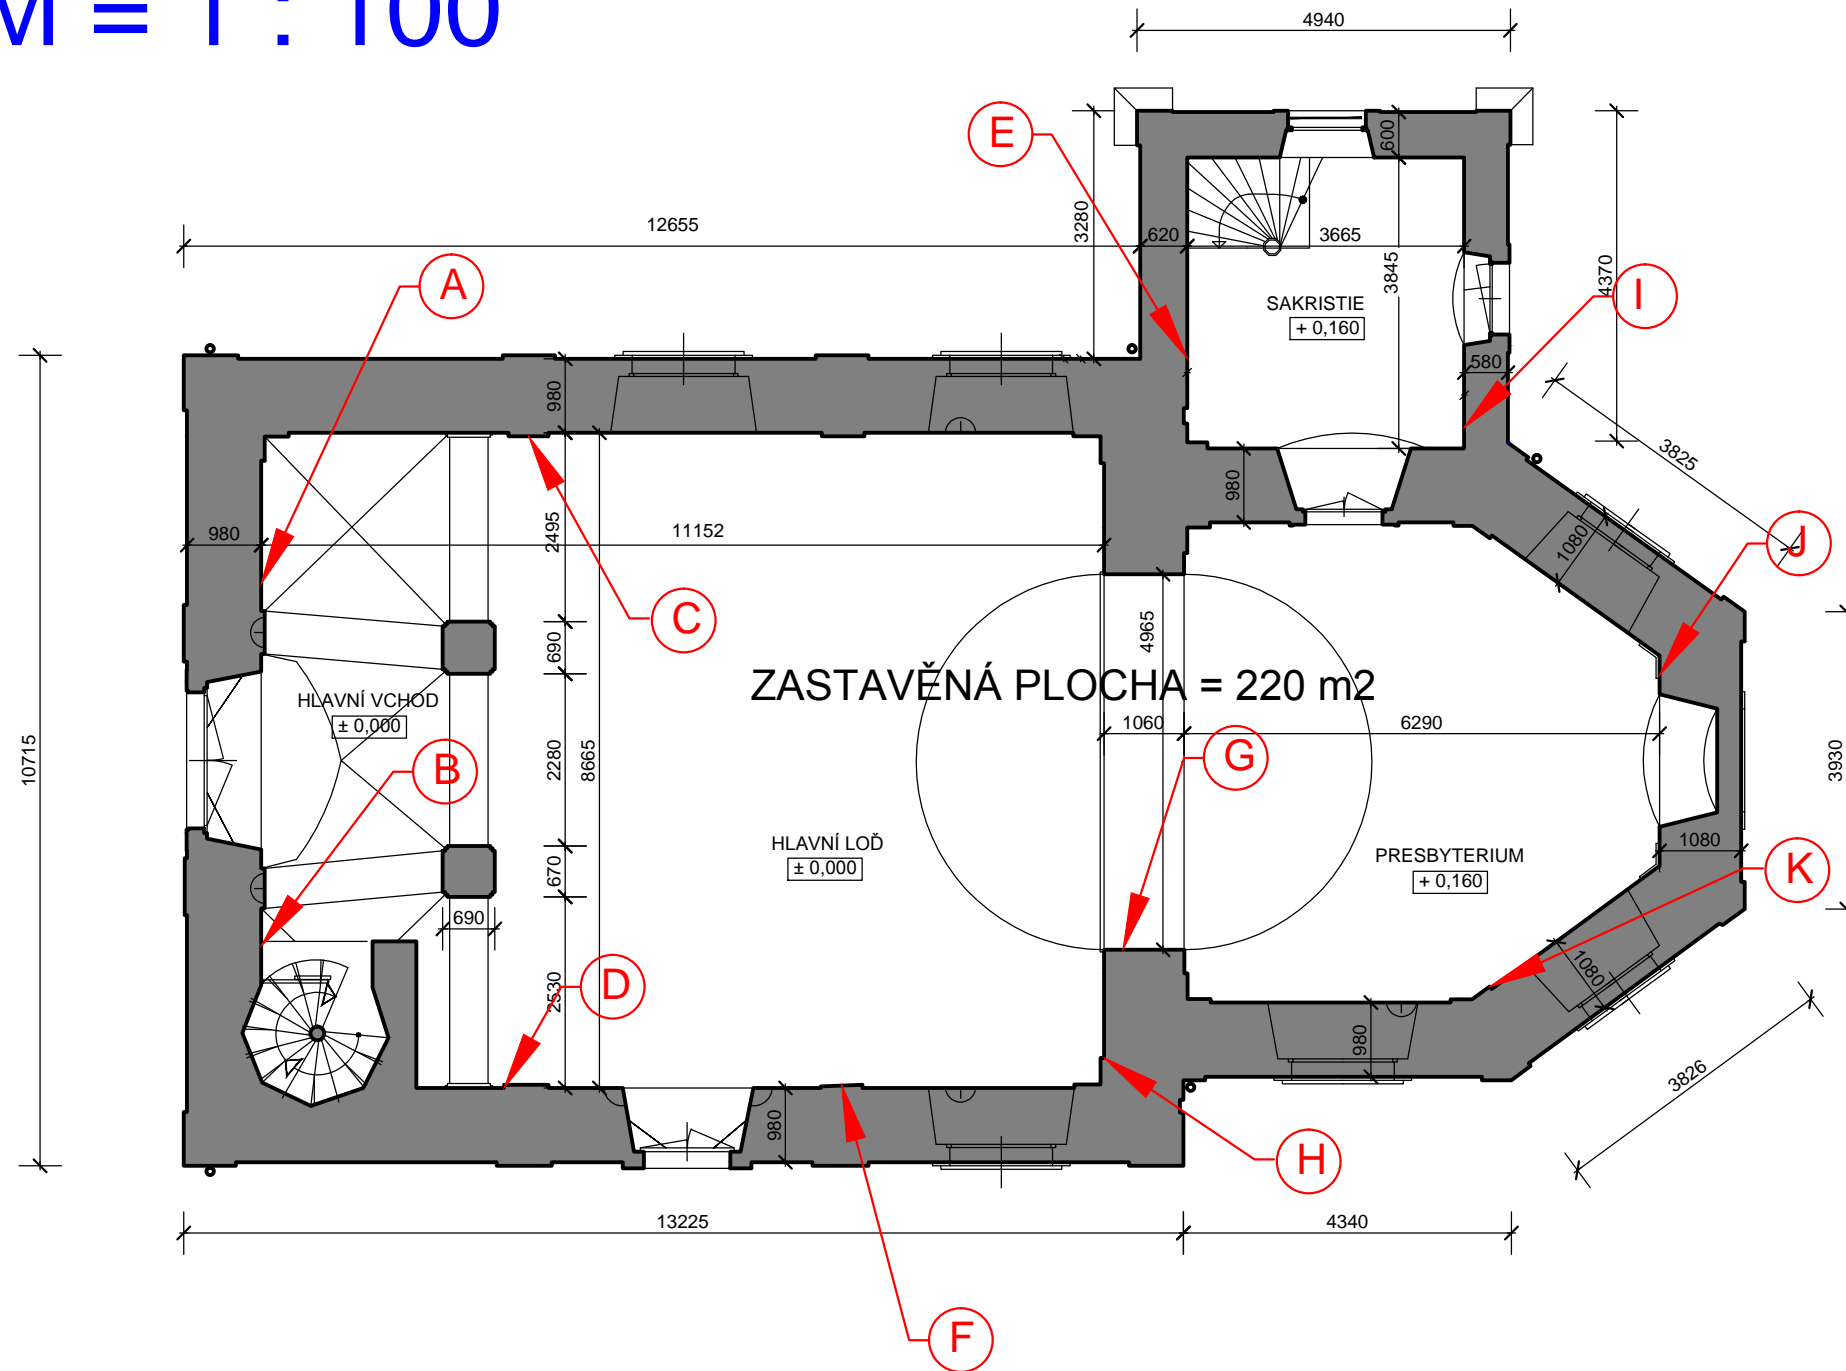

MĚŘENÍ VLHKOSTI V %		
BOD	1.meření ±0,000	2.meření +1,000
A	11,5	6,1
B	10,4	6,5
C	10,1	5,6
D	11,6	4,7
E	6,1	6,2
F	7,7	7,6
G	5,0	2,5
H	5,1	1,9
I	6,0	4,6
J	5,2	2,2
K	8,9	2,9
SUMA	87,6	50,8
počet měření	11	11
<b>PRŮMĚR</b>	<b>7,96</b>	<b>4,62</b>

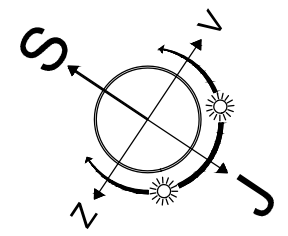

Zdroj půdorysu : 43	FAKULTA STAVEBNÍ		
Vypracovala : Martina Sehořová	ČVUT		
<b>Měření vlhkosti + schéma půdorysu objektu 3</b>		datum	2016_11_13
		MĚŘITKO	Č.PŘÍLOHY
Kostel Umučení Jana Křtitele		1 : 100	<b>5</b>