



PŘÍLOHA 6 - OBJEKT 4

M = 1 : 100

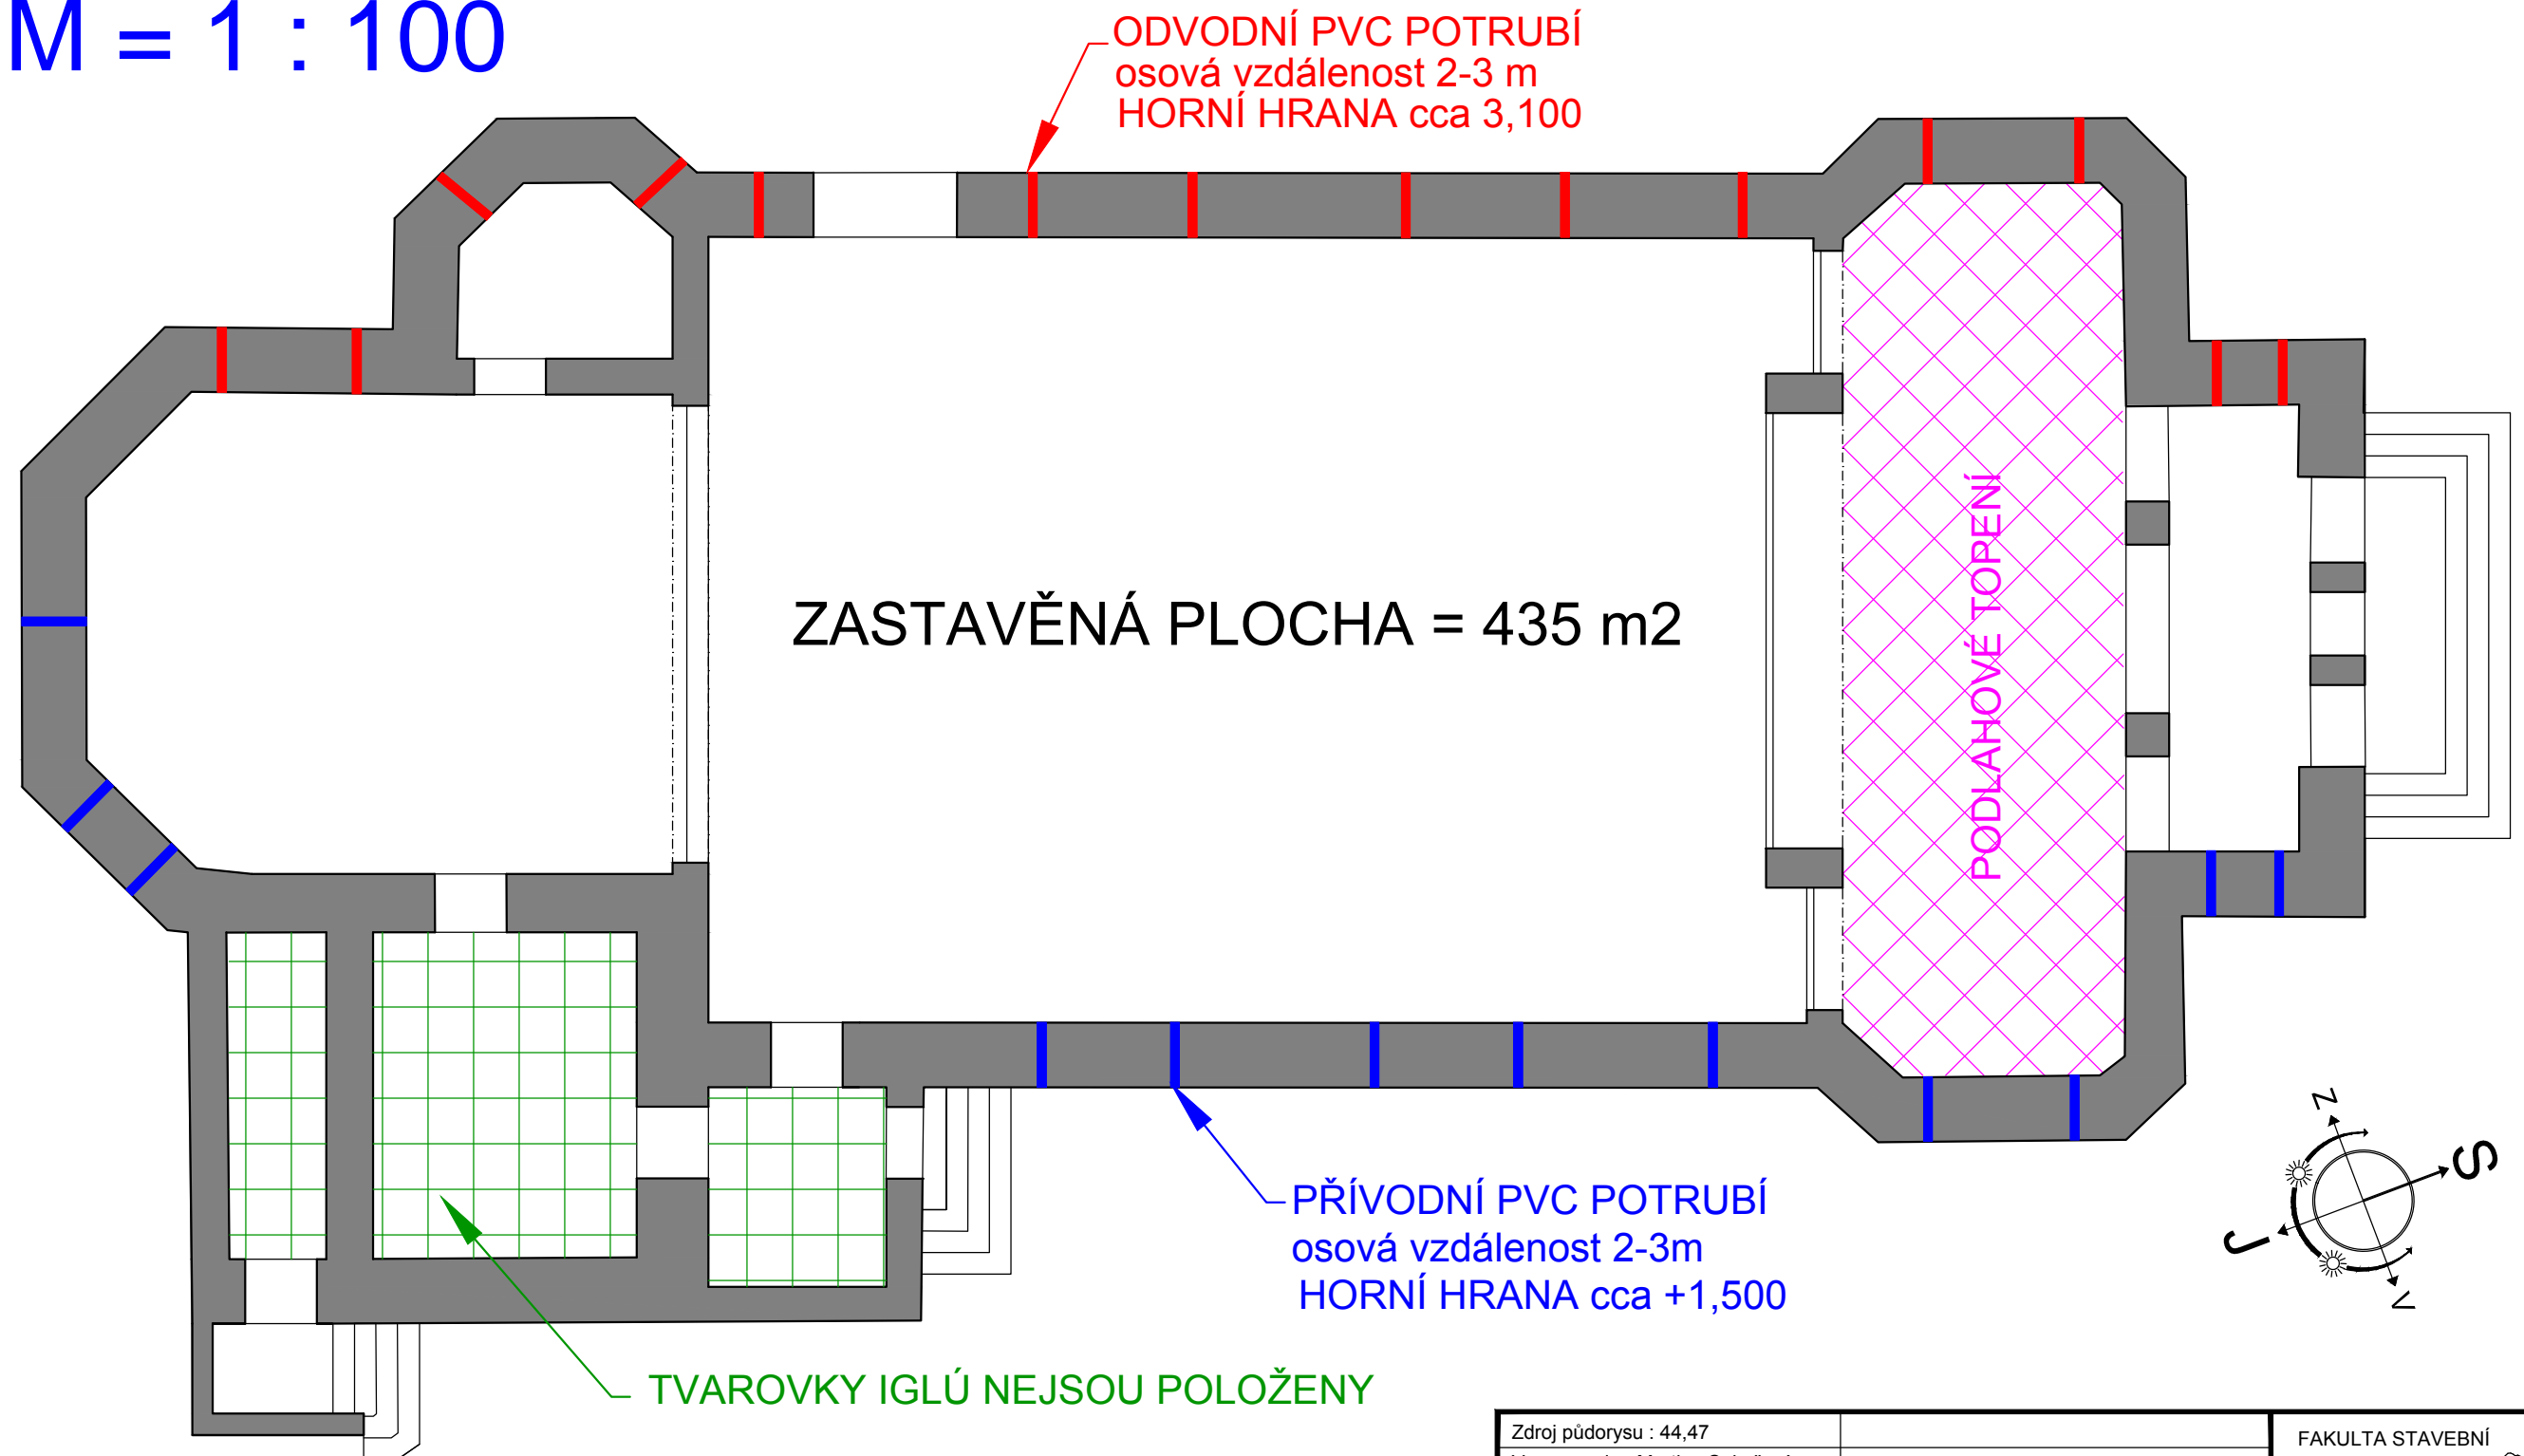

Zdroj půdorysu : 44,47		FAKULTA STAVEBNÍ
Vypracovala : Martina Sehořová		ČVUT 
Schéma půdorysu objektu 4		datum 2016_11_13
Kostel sv. Bonifáce		MĚŘITKO 1 : 100
		Č.PŘÍLOHY 6