
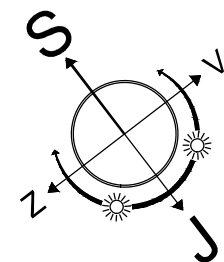


PŘÍLOHA 7 - OBJEKT 5

M = 1 : 150

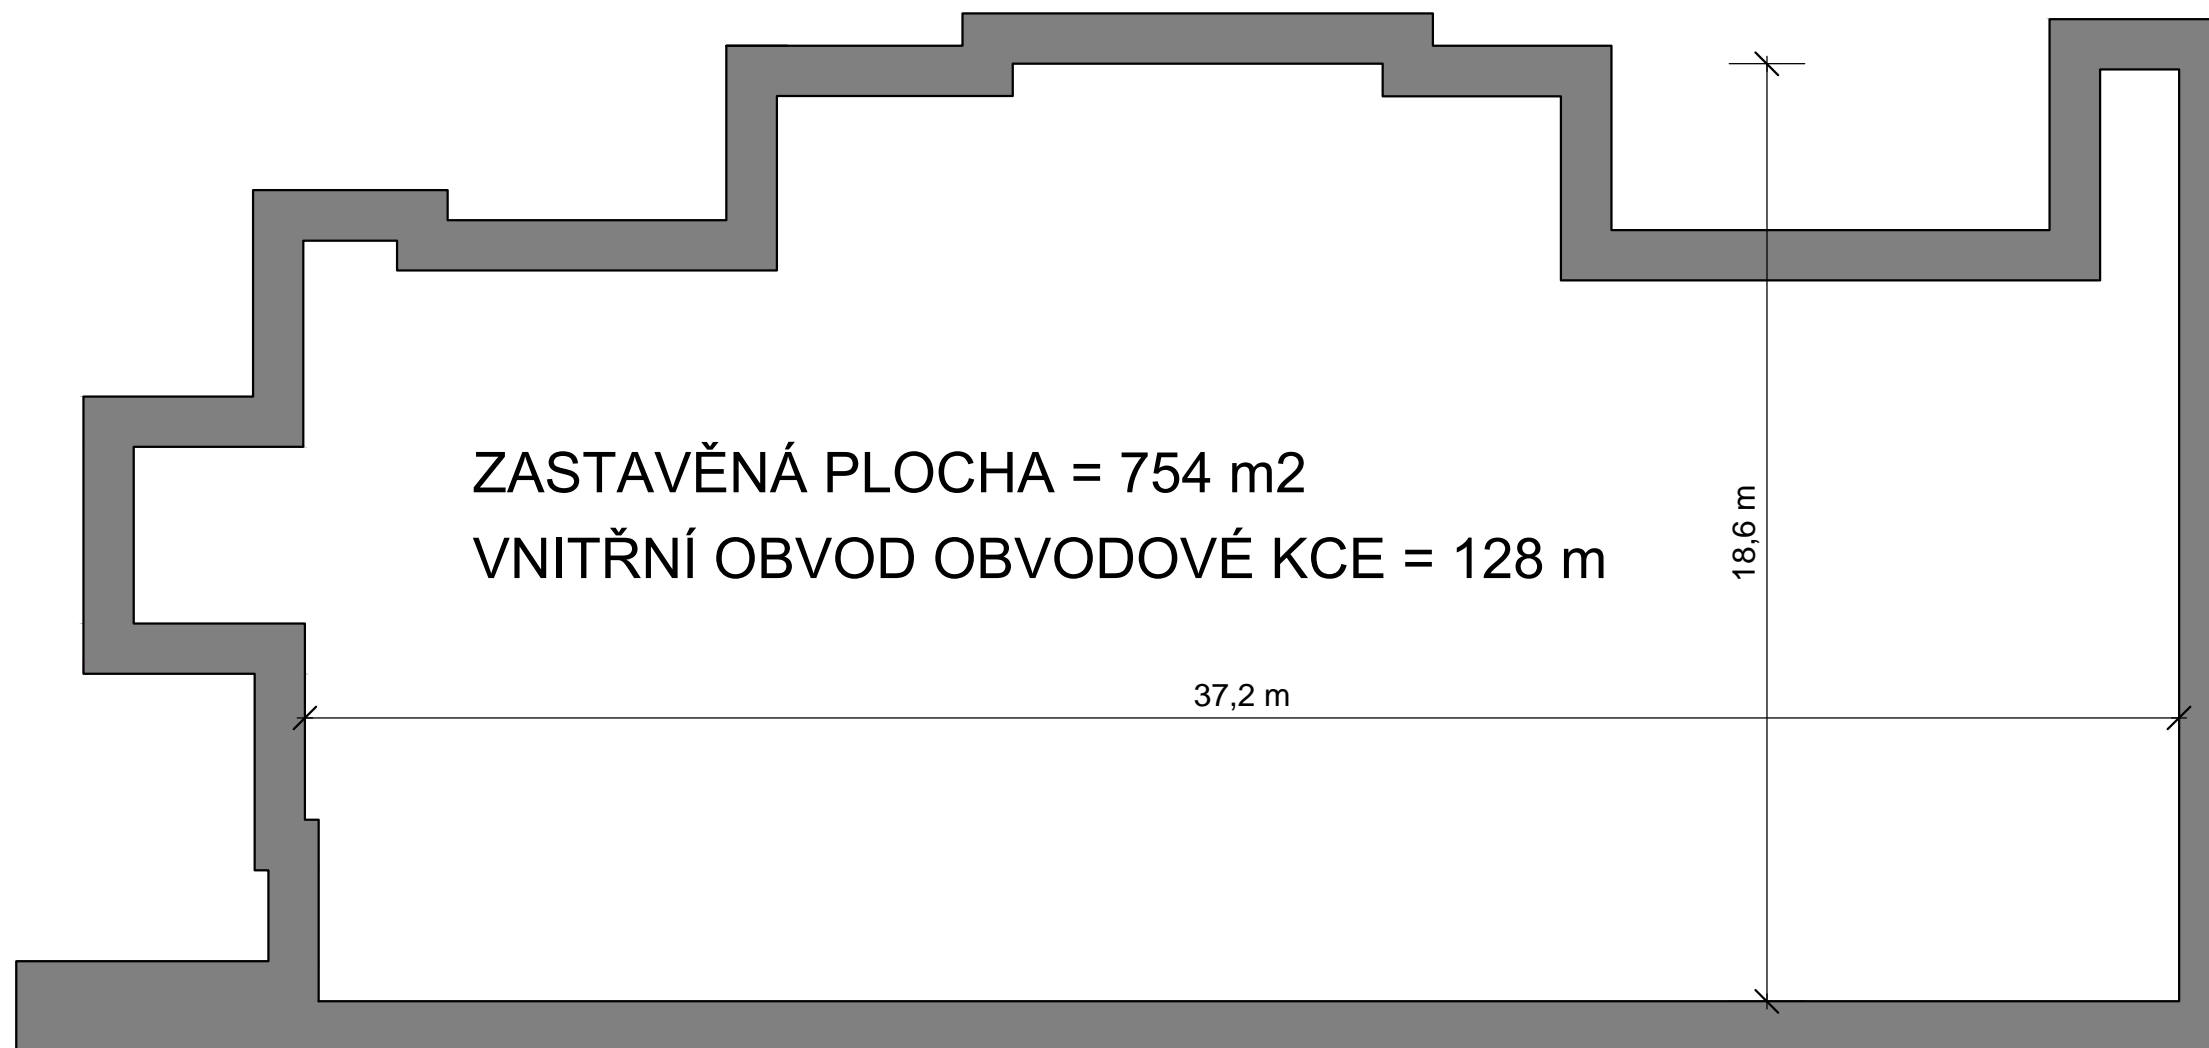

Zdroj půdorysu : 48		FAKULTA STAVEBNÍ	
Vypracovala : Martina Sehořová		ČVUT	
Schéma půdorysu objektu 5		datum	2016_11_13
		MĚŘITKO	Č.PŘÍLOHY
Kostel Nanebevzetí Panny Marie		1 : 150	7