

LEGENDA


- VYTÁPĚNÍ – PŘÍVOD
- - - VYTÁPĚNÍ – VRAT
- BAZÉNOVÁ VODA – PŘÍVOD
- - - BAZÉNOVÁ VODA – VRAT



ČÍSLO MÍSTNOSTI / VNITŘNÍ VÝPOČTOVÁ TEPLOTA





ČÍSLO STOUPAČKY / DIMENZE POTRUBÍ VE STOUPAČCE

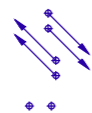

STOUPÁNÍ / KLESÁNÍ PŘES PODLAŽÍ
STOUPÁNÍ / KLESÁNÍ V RÁMCI PODLAŽÍ

LEGENDA ZAŘÍZENÍ

- 1 BAZÉNOVÝ VÝMĚNÍK TEPLA
BOWMAN 5114-2 C/S/T
- 2 BAZÉNOVÝ VÝMĚNÍK TEPLA
BOWMAN 5113-3 C/S/T
- 3 EXPANZNÍ NÁDOBA
PRO SOLÁRNÍ SYSTÉM – BAZÉNY

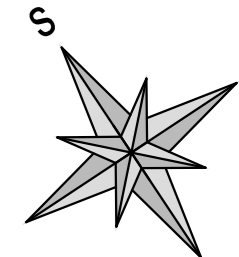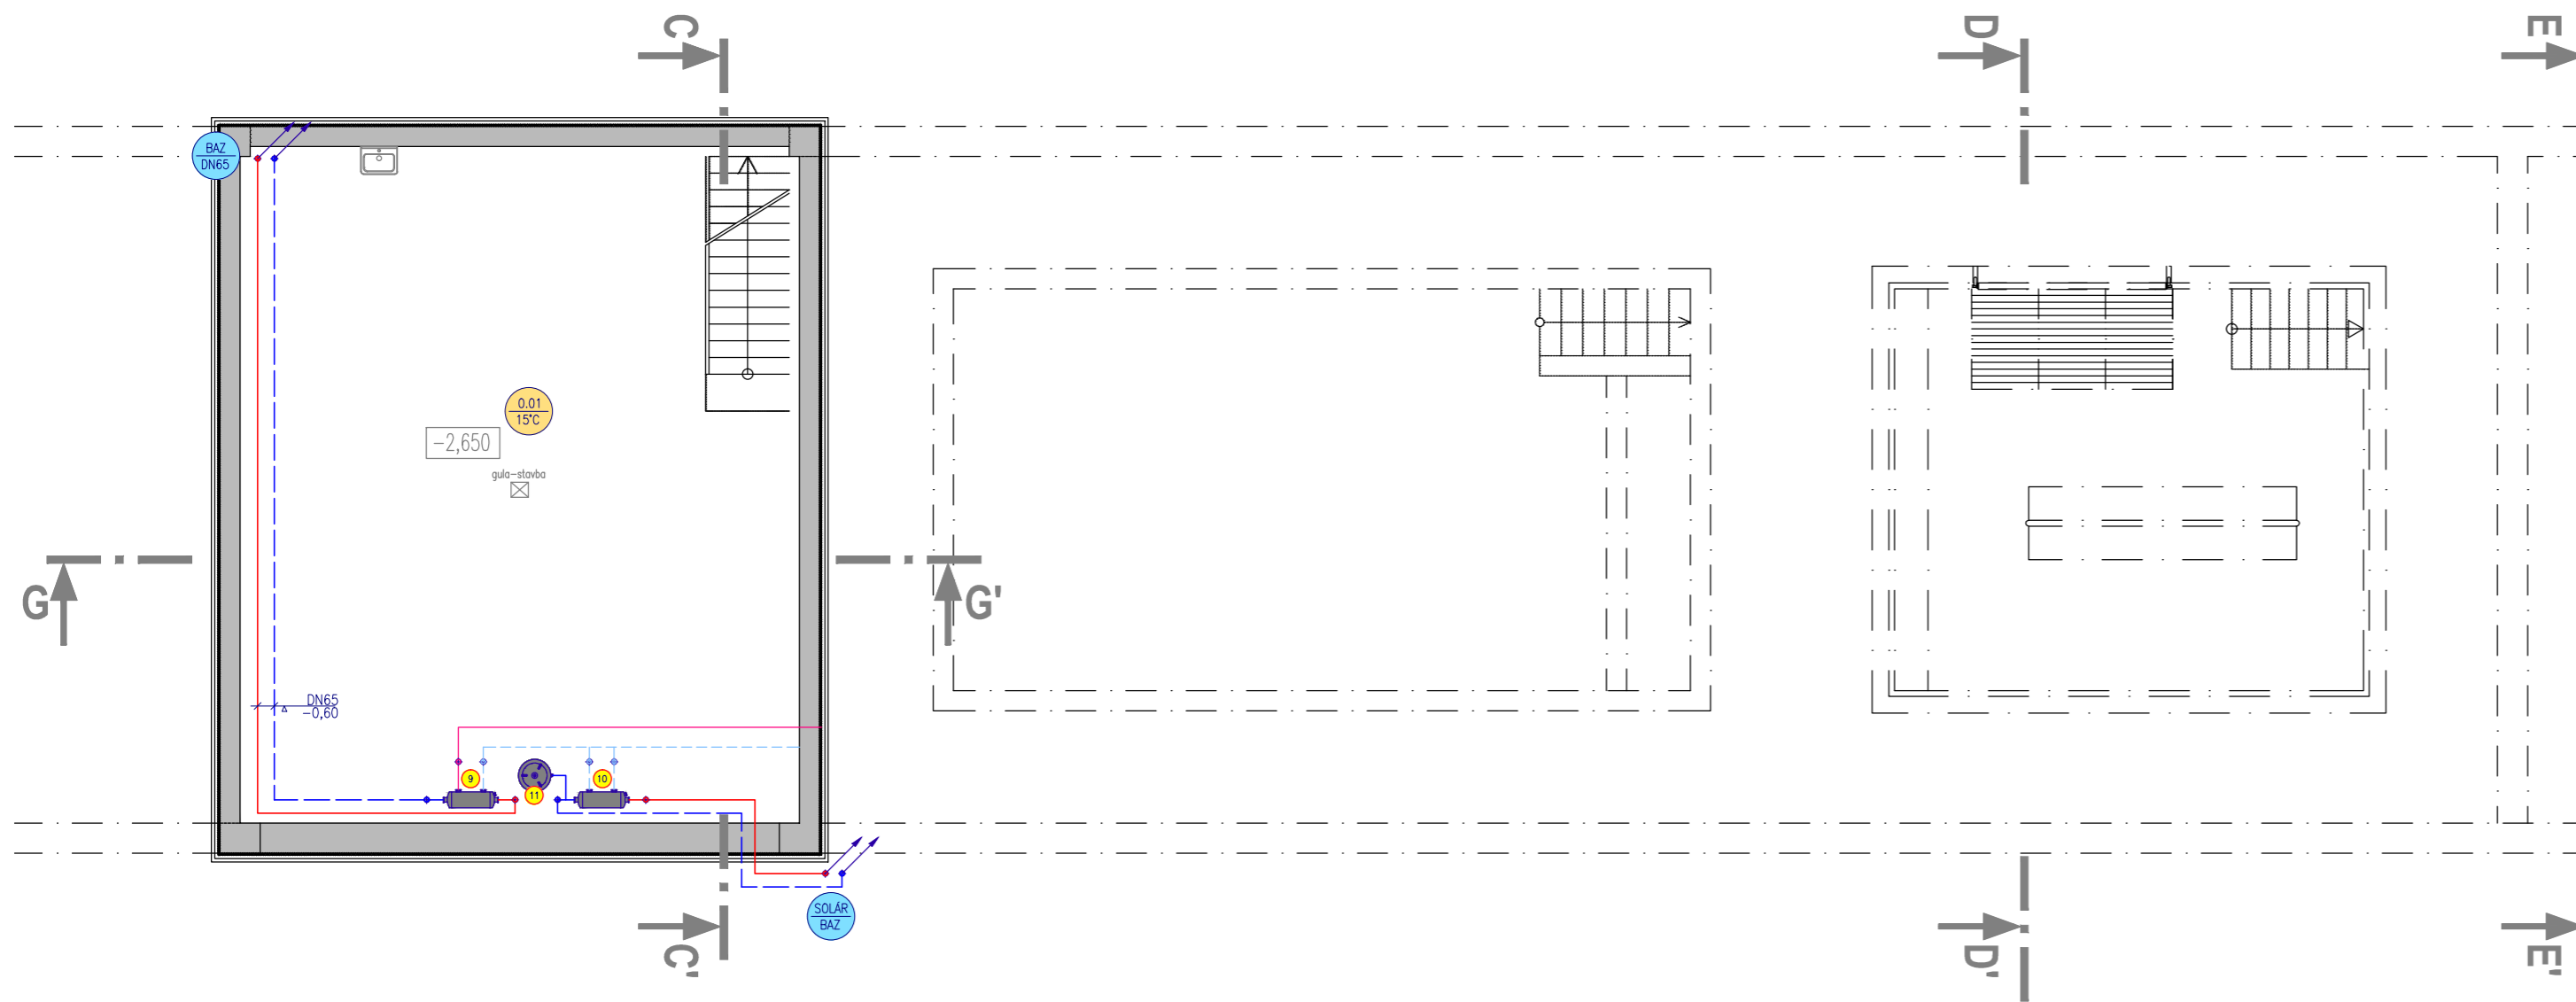

<p>OBJEKT:</p> <p>PŘÍSTAVBA REHABILITAČNÍHO ZAŘÍZENÍ V AREÁLU NEMOCNICE BEROUN</p>			
<p>NÁZEV AKCE:</p> <p>DIPLOMOVÁ PRÁCE</p>			
<p>VYPRACOVAL:</p> <p>Filip Hodys</p>	<p>KONTROLOVAL:</p> <p>Ing. Daniel Adamovský, Ph.D.</p>	<p>NÁZEV SOUBORU:</p> <p>UT Púdorys 1 PP.dwg</p>	
<p>ČÁST:</p> <p>D.1.4.3 VYTÁPĚNÍ</p>		<p>STUPEŇ PD:</p> <p>DSP</p>	<p>MĚŘÍTKO:</p> <p>1:100</p>
<p>NÁZEV PŘÍLOHY:</p> <p>PŮDORYS 1.PP</p>		<p>DATUM:</p> <p>01/2017</p>	<p>POČET FORMÁTŮ:</p> <p>3xA4</p>
		<p>ČÍSLO PARÉ:</p>	<p>ČÍSLO STAVBY:</p> <p>17PR0001</p>
			<p>ČÍSLO PŘÍLOHY:</p> <p>UT 07</p>