


# VEŘEJNÁ PROSTRANSTVÍ - ŘEŠENÉ ÚZEMÍ

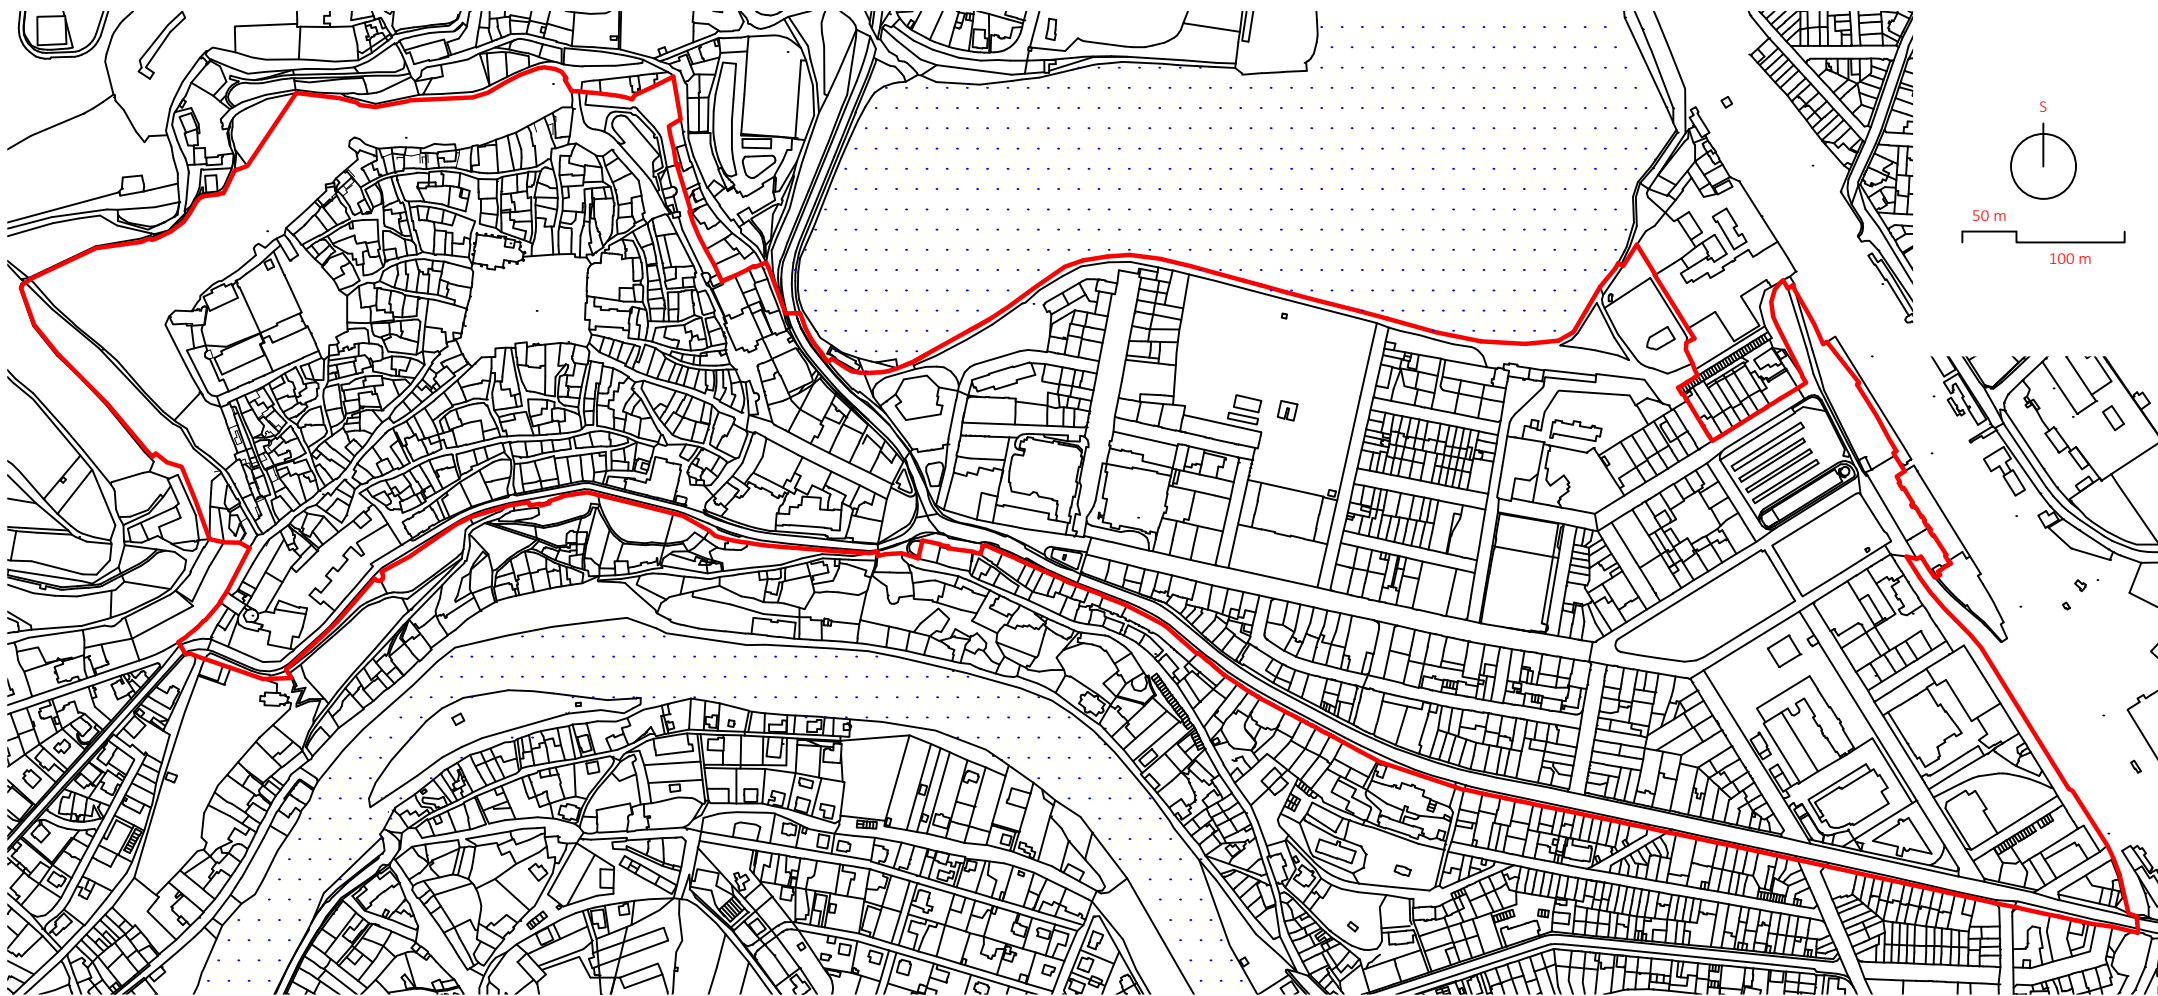

— HRANICE ŘEŠENÉHO ÚZEMÍ



HRANICE POZEMKŮ KN



VODNÍ PLOCHA